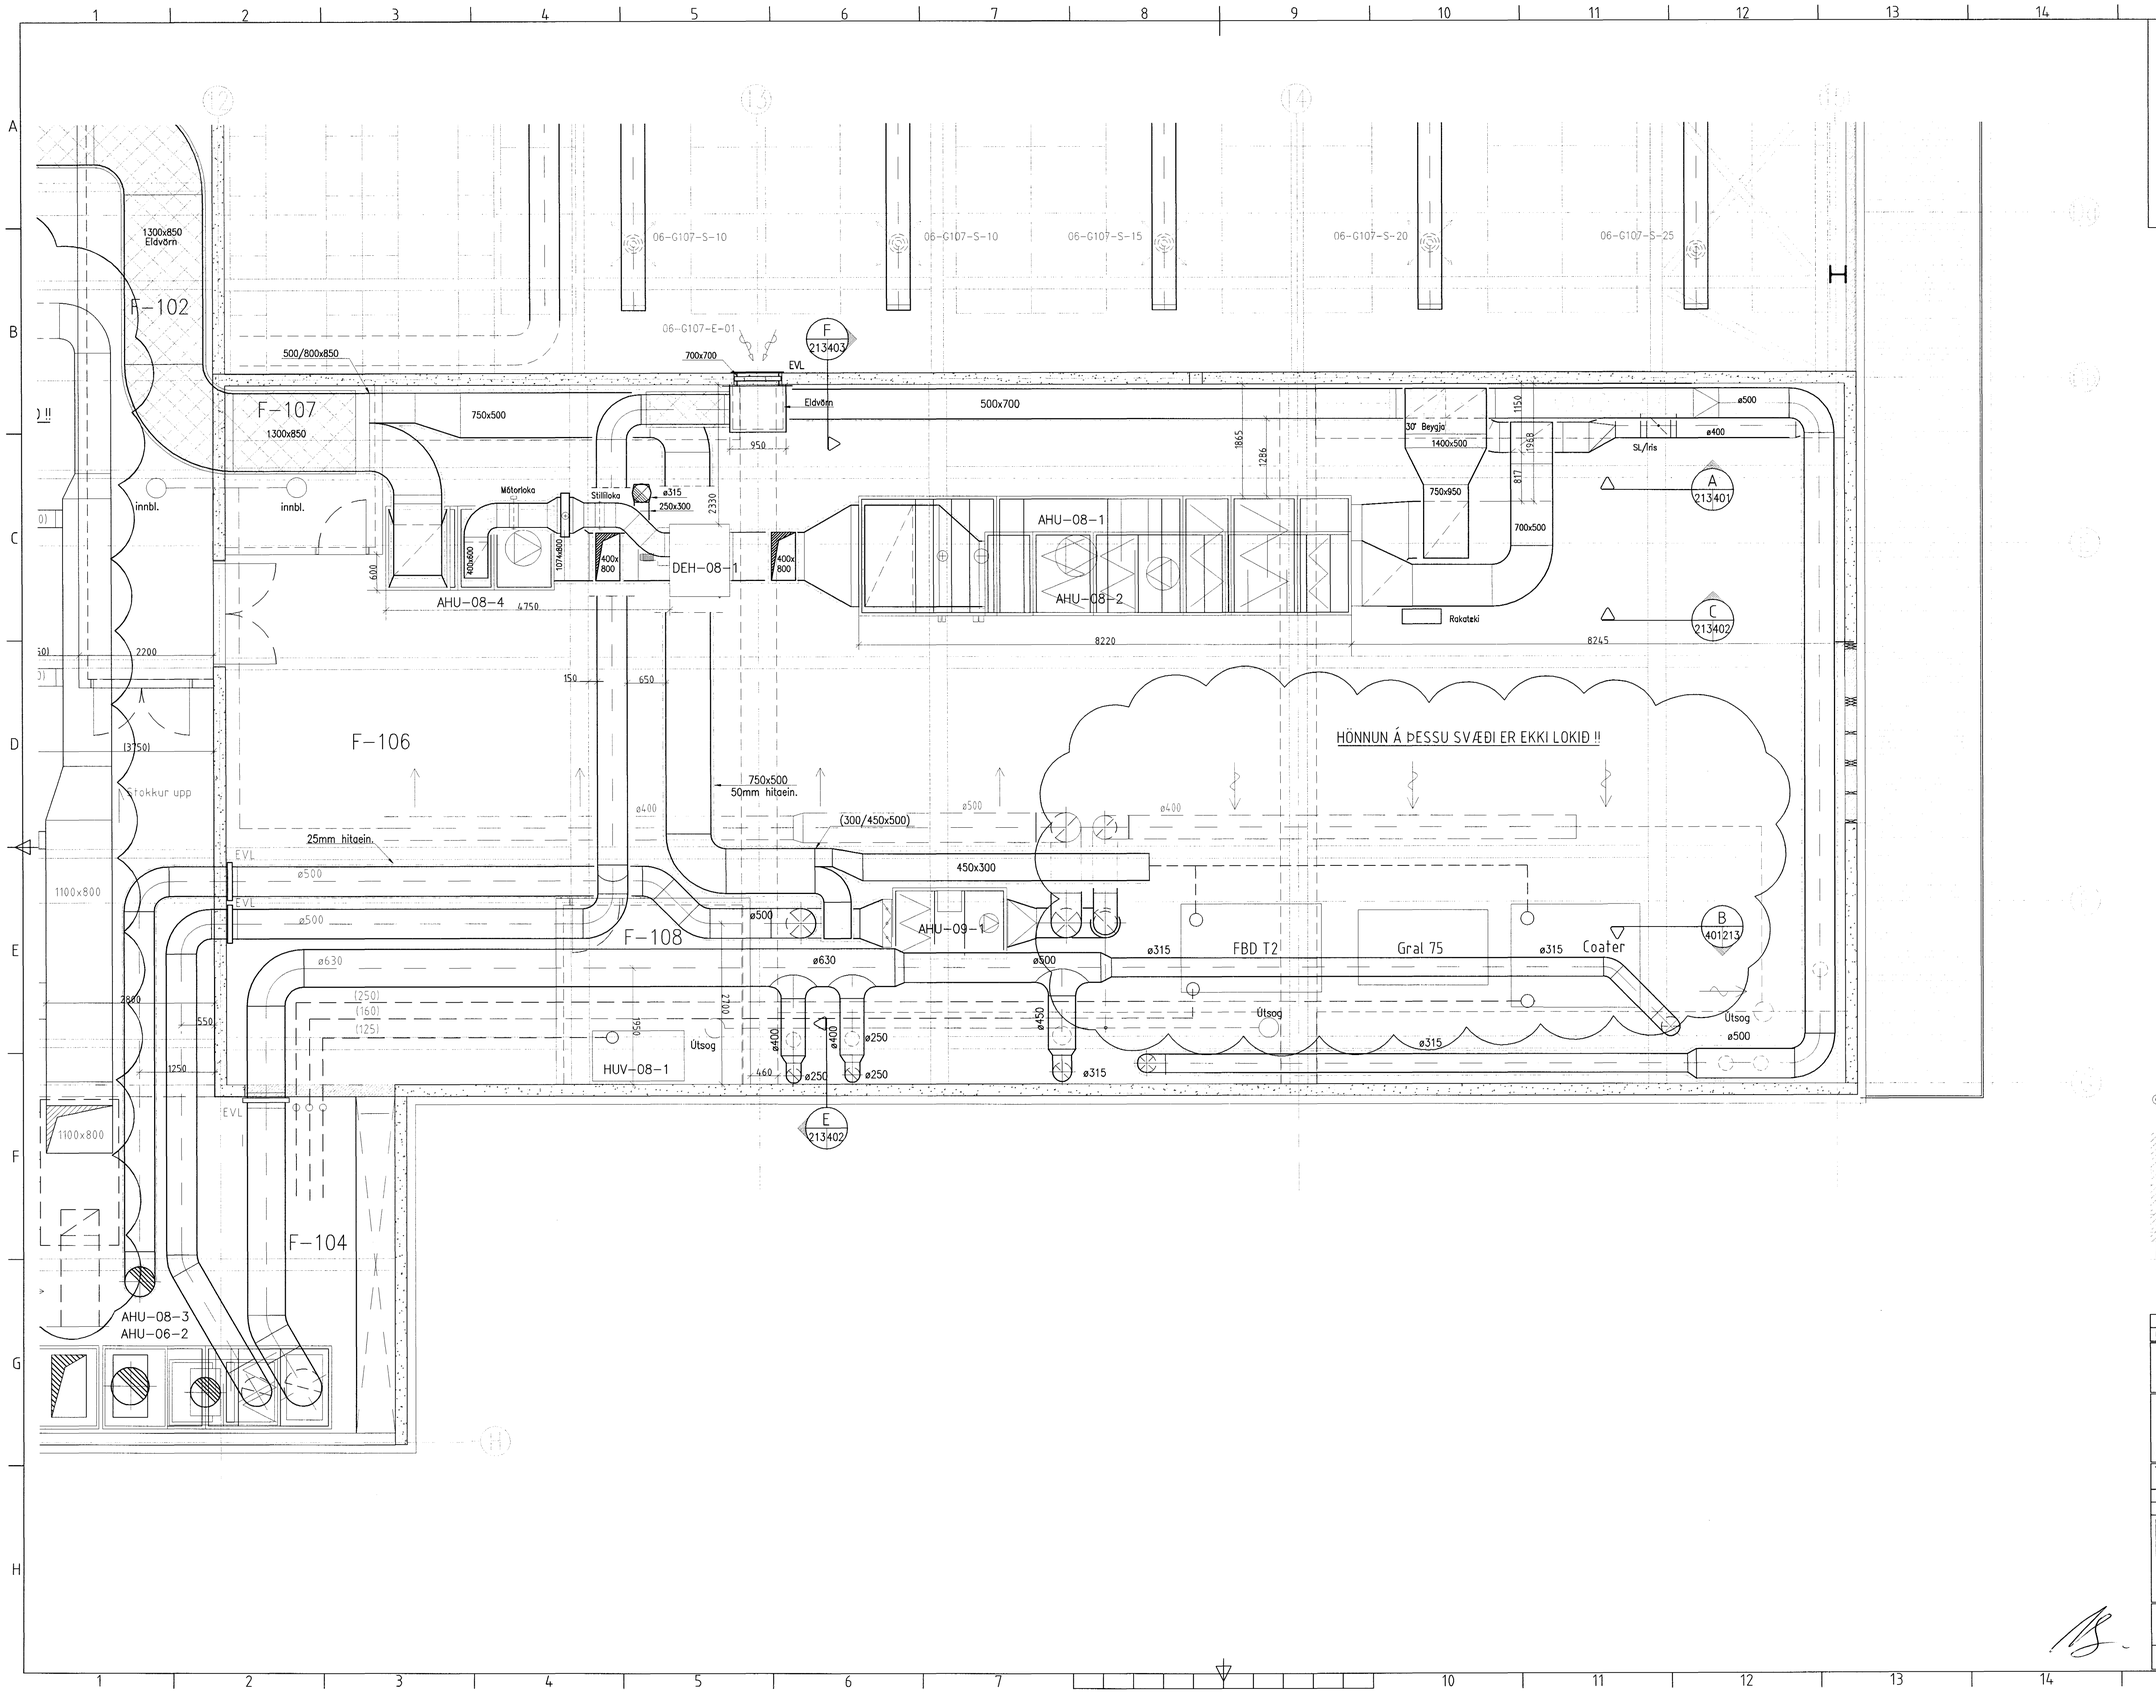

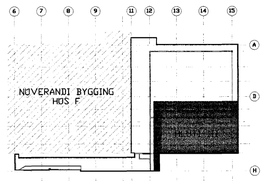

LYKILMYND

Byggingafulltrúi Hafnarfjarðar
Afgreitt þann
20 MAI 2005

Nr.	Lýsing á breytingu	Dags
X	Xxx	

actavis

Reykjavíkurvegur 78, Hafnarfirði
F-Verksmiðja – Stækkun
Loftræstikerfi
Grunnmynd – 2.Hæð – Hluti III

Teikning nr. IS1F-M08/09/10-02-213

Dags: 12.04.2005 | Kvarði: 1:50 @ A1 | Verk nr.: 379

Skjalaheiti: 379-2H-loftræstikerfi.dwg

LAGNATÆKNI
Hönnunar- og ráðgjafarstofa /FRV
Hamraborg 12, 200 Kópavogur, Ísland
sími+354-564 5252 fax+354-564 5251
lt@lagnatak.is http://www.lagnatak.is

Hannað: SÞ/KHK
Teiknað: SÞ/KHK
Yfirfarið: SÞ

Samþ.: Friðrik S. Kristinsson

Kennitala: 300346-3409