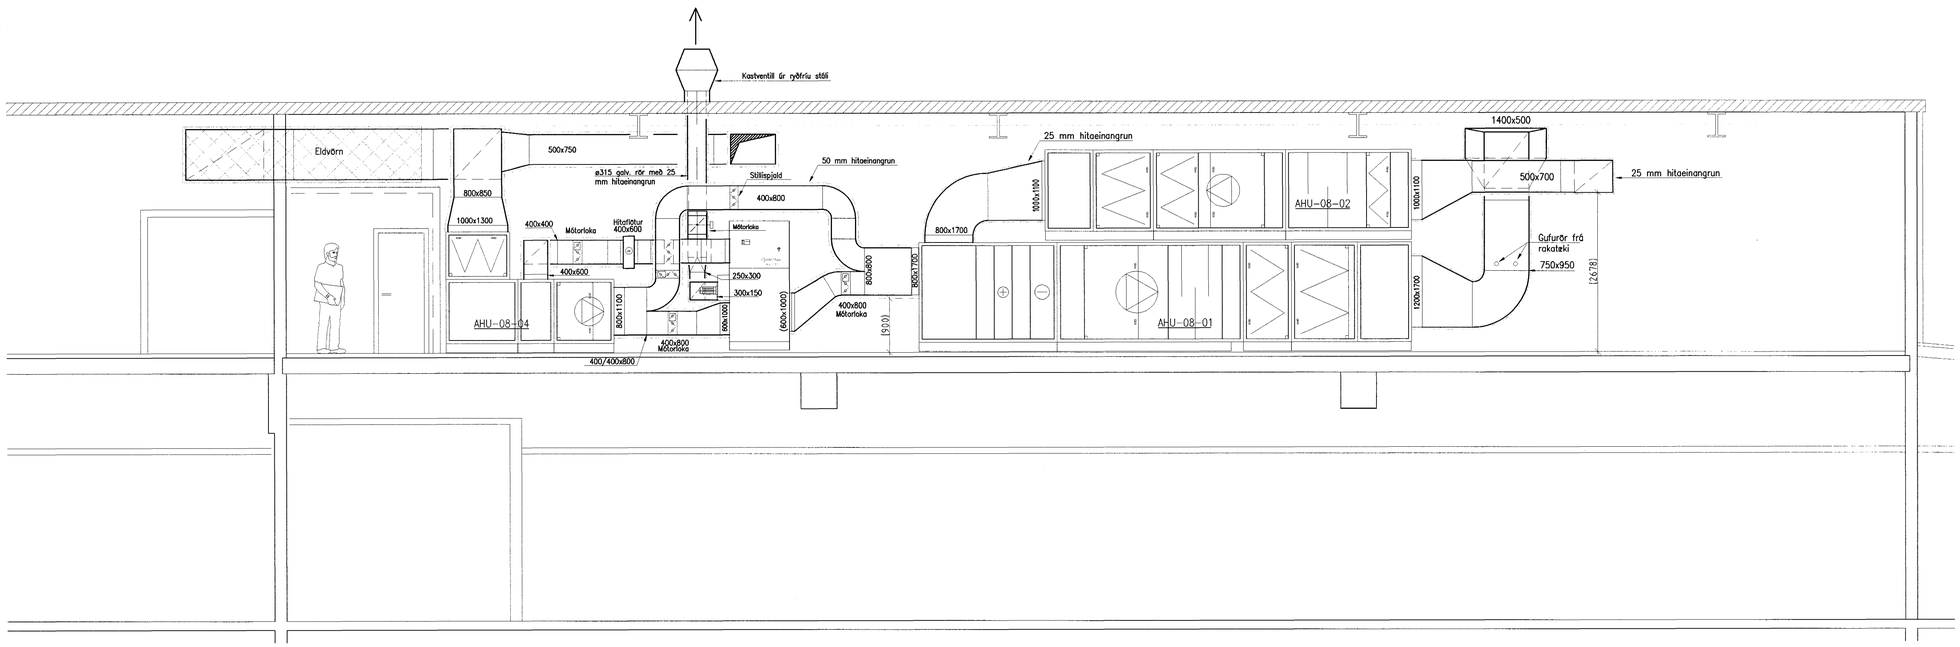

C
213402
Snið
Mkv. 1: 50

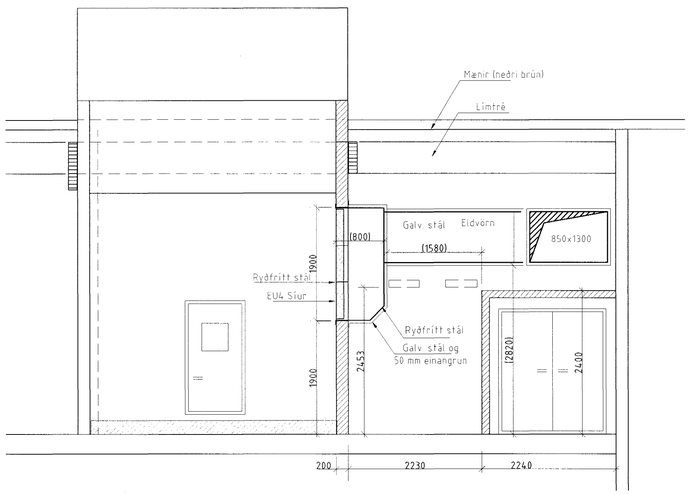

D
214402
Snið
Mkv. 1: 50

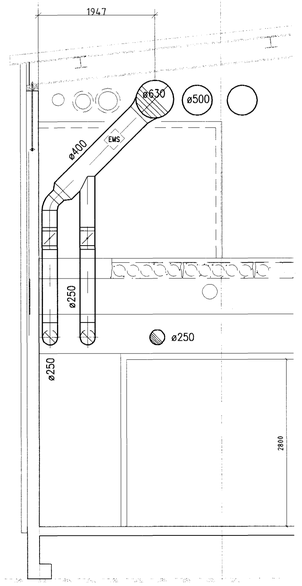

E
213402
Snið
Mkv. 1: 50

Byggingafulltrúi Hafnarfjarðar
Afgreitt þann
20 MAI 2005

Nr.	Lýsing á breytingu	Dags
X	Xxx	

actavis

Reykjavíkurvegur 78, Hafnarfirði
F-Verksmiðja – Stækkun
Loftræstikerfi
Snið C-C, D-D og E-E

Teikning nr.: IS1F-M08-02-402

Dags: 12.04.2005 | Kvarði 1:50 á A1 | Verk nr.: 379

Skjalaheiti: 379-2H-loftrestikerfi.dwg

LAGNATÆKNI
Hönnunar- og ráðgjafarstofa /FRV
Hamraborg 12, 200 Kópavogur, Ísland
sími+354-564 5252 fax+354-564 5251
lt@lagnatak.is http://www.lagnatak.is

Hannað: SK/AHS
Teiknað: SP/AHS
Yfirfarið: SP

Samþ.: Sindri S. Kristinsson

Kennitala: 300346-3409