
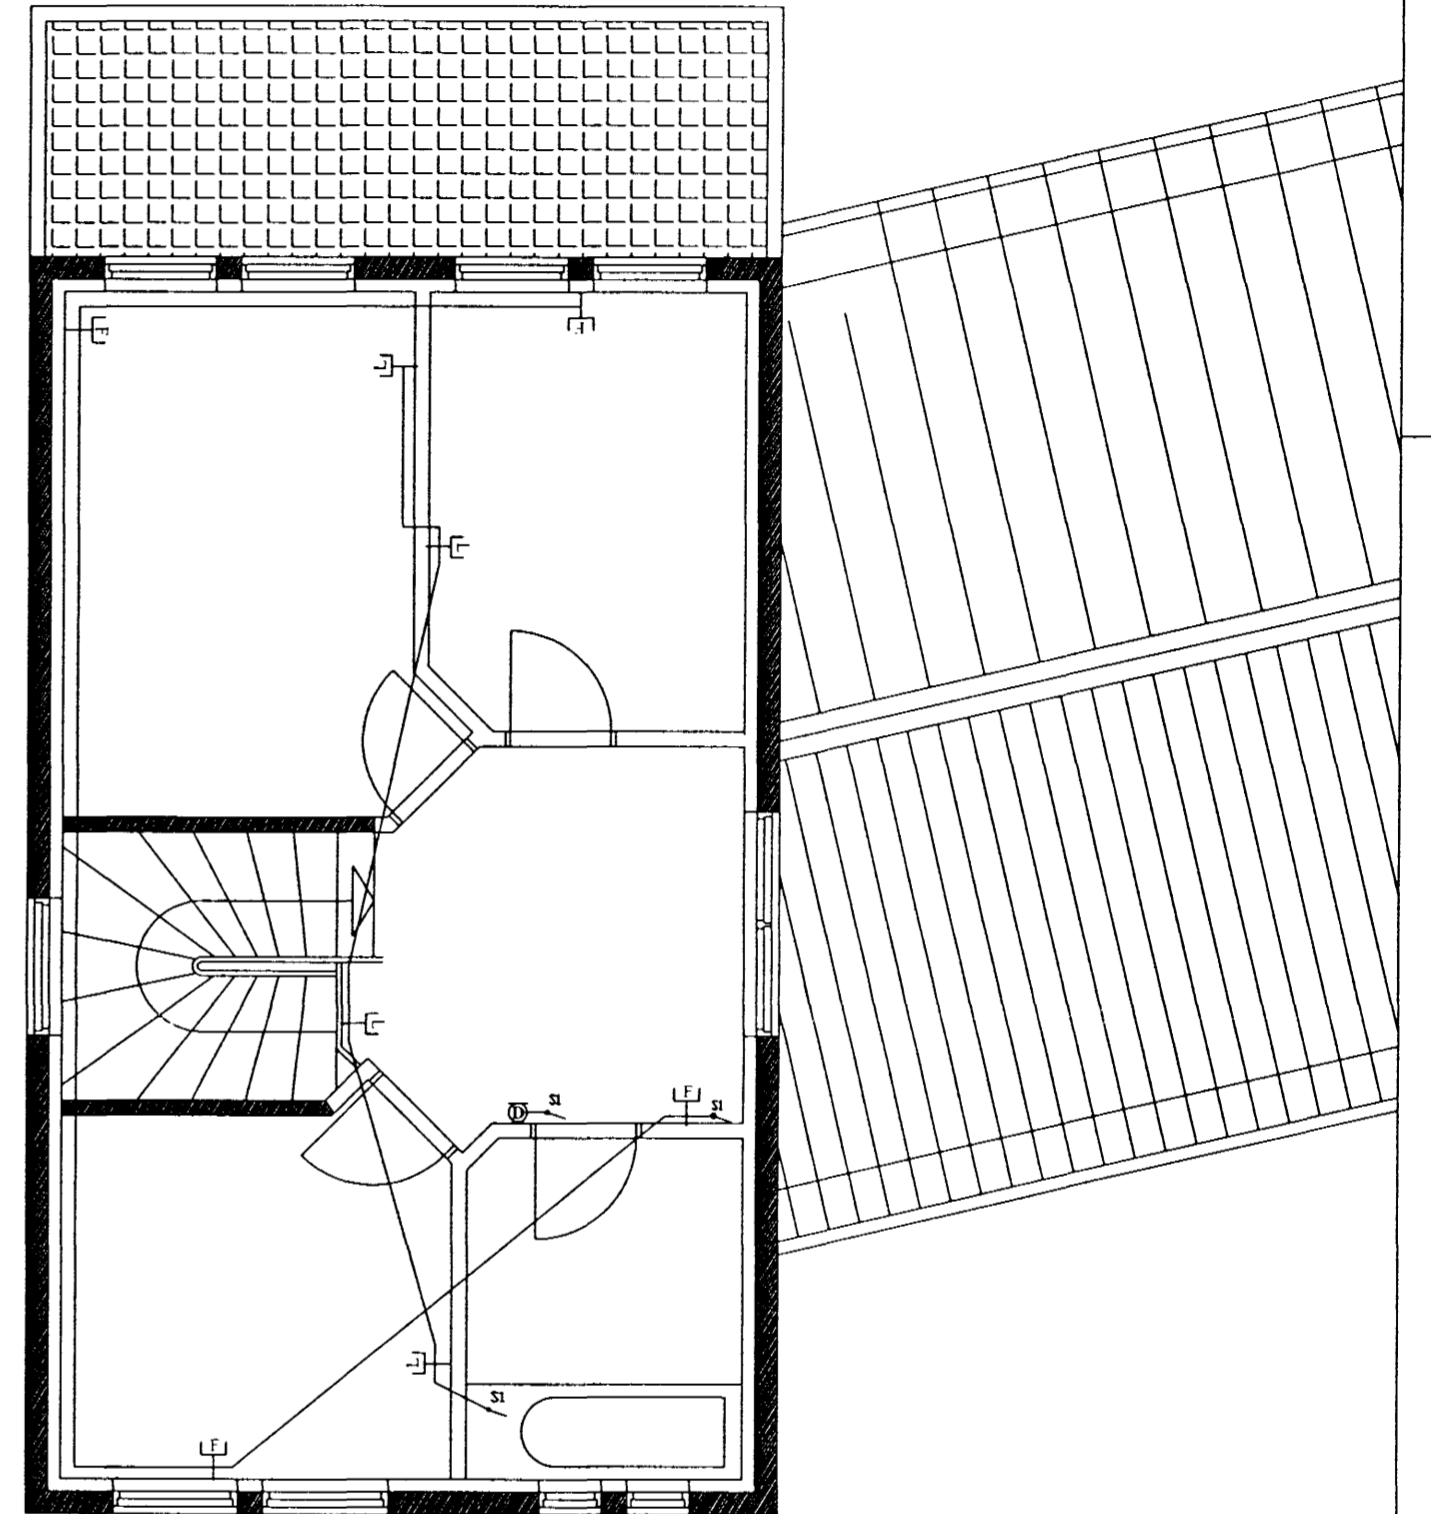


1 Grunnmynd 1. h
M=1:50

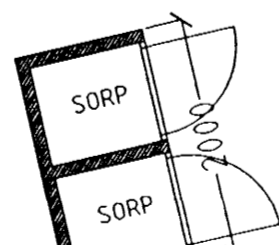

2 Grunnmynd 2. h
M=1:50

Samþykkt þann
13 AUG. 2004

SR

Staður: Burknaveilir 4Byggingafulltrúinn í Hafnarfirði
Viðfang: Smáspenna E.h. Sigurbjartur Halldórsson
Gerð: Grunnmyndir
Eruási 14
221 HAFNARFIRÐI
Sími: 567 4016
GSM: 669 9837
Sturla Ragnarsson, Laustaborg
kt. 091165-4579

Breyting	Eðli breytingar	Dags.	Samþ.

Mælikvarði	Dagsetning	Verknúmer	Flokkur	Telning númer	Breyting
1:50	26.07.04	2	R	01	