



skýringar:

Lagnir skulu vera huldur plánni plastpíplagnir ídregnar 1,5" vír.
 Heð rofa sé 110 cm, heð tengla sé 20 cm nema bar sen rofi og tengli eru teiknaðir fastir saman bar er heðin 110 cm.
 Heð veggjása sé 180 cm, ena á böðum 200cm.
 Fjarlægð frá hurðargati að veggbrún í niðja dás sé 12 cm.
 Öll mál eru niðú við fullfrágengin gólf og í niðja dás.
 Heð tengla í bílskúr sé 110 cm.

Öfangreint gláir nema annars sé getið.

A.T.H nota skal másetta sniðteikningu þegar nelt er fyrir veggjum.

3N-400/230V
Tafla T1, með smáspennuhóflí.

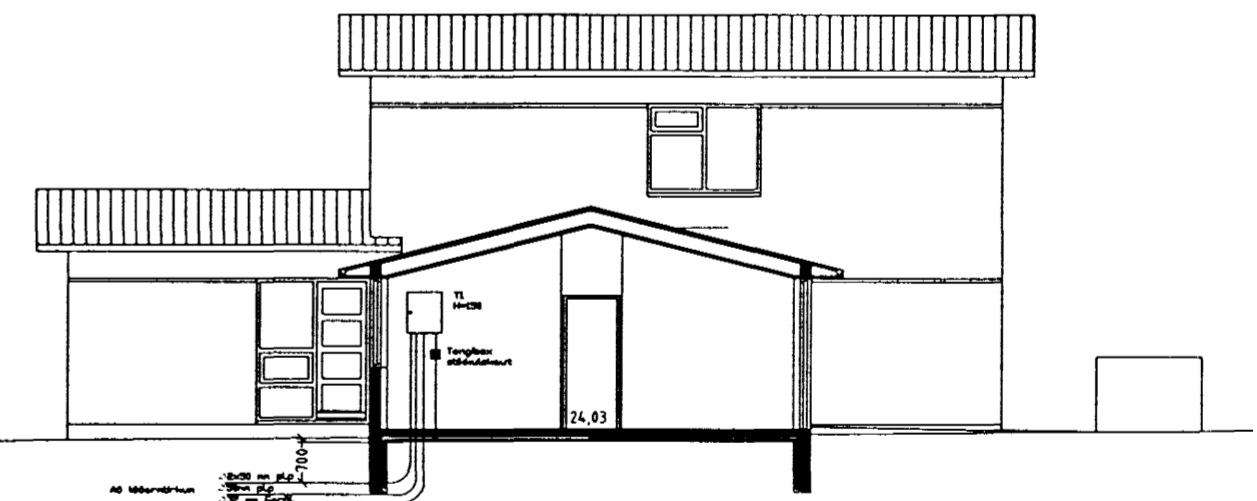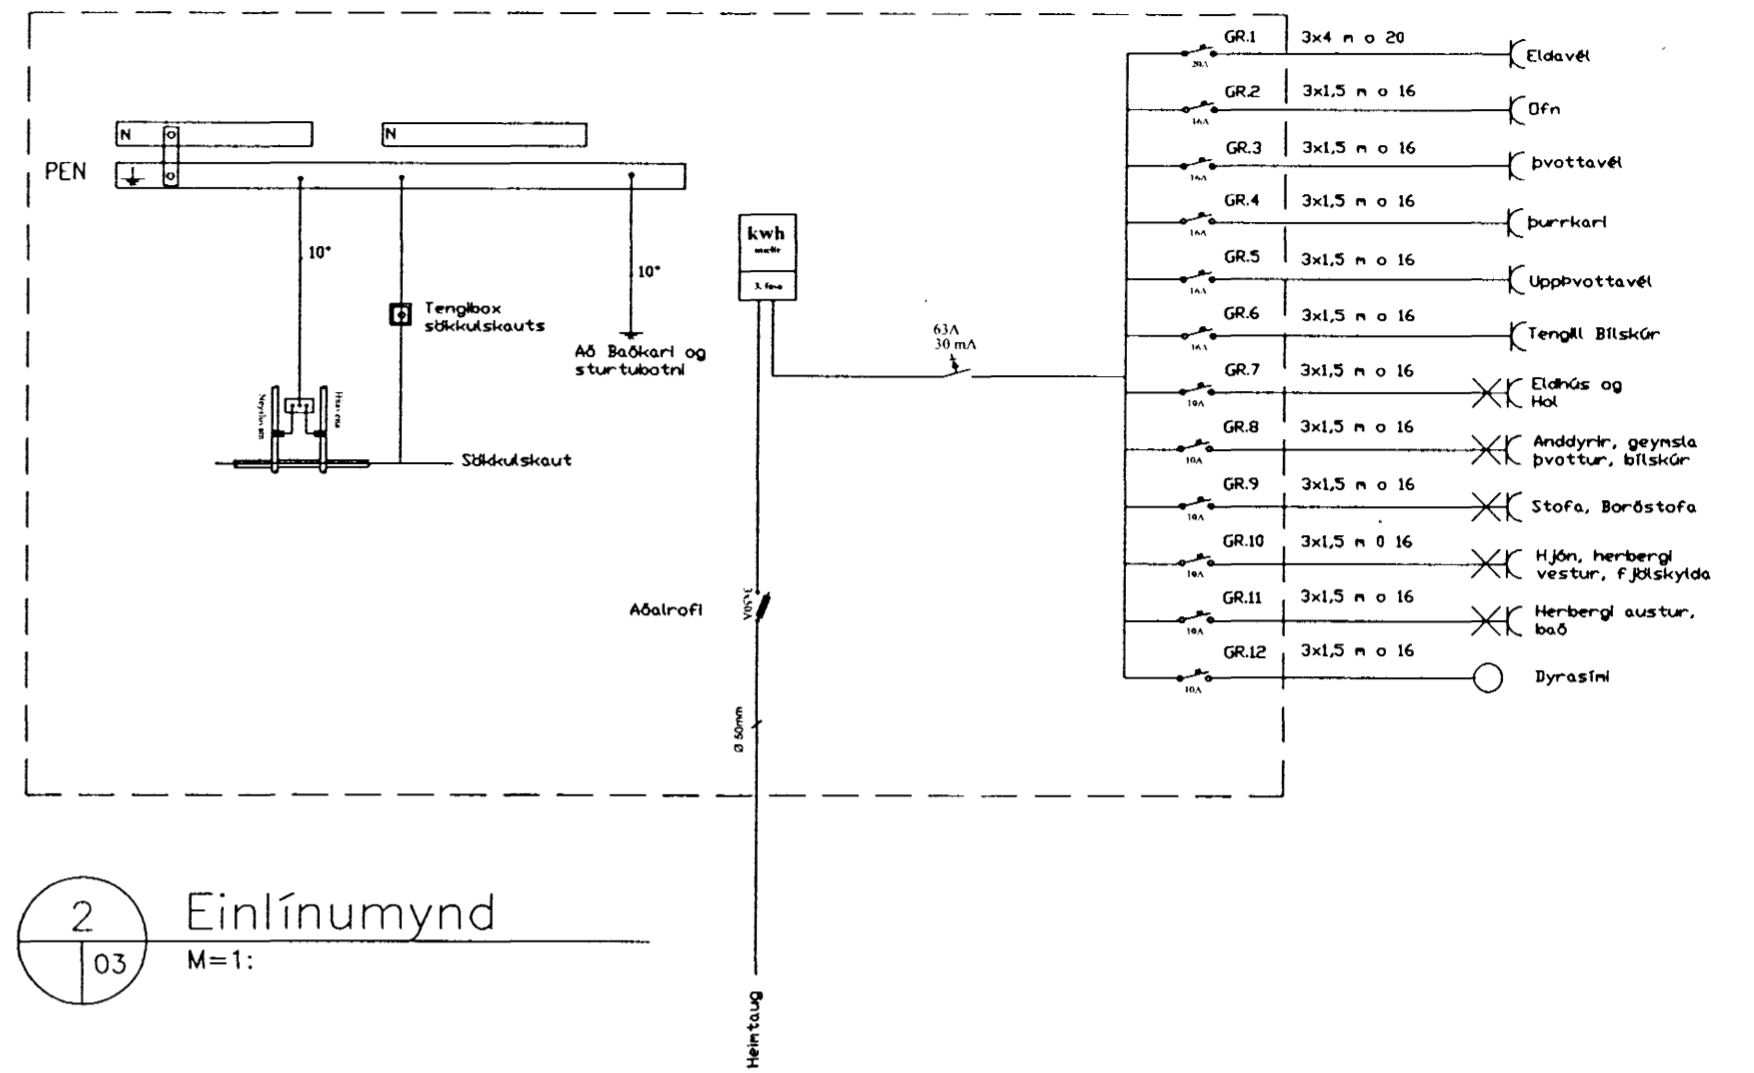

Samþykkt þann
13 AUG. 2004

Byggingafulltrúinn í Hafnarfirði
F.h. Sigurbjartur Halldórsson

SR

Staður: Burknavellir 4
 Viðfang: Raflagnir
 Gerð: Afstöða, snið og einlínnumynd
 Erlausi 14
 221 HAFNARFIRÐI
 Sími: 567 4016
 GSM: 669 9837
 Sturla Ragnarsson, sm. 091165-4579

Breyting	Eðli breytingar	Dags.	Samb.
----------	-----------------	-------	-------

Mælikvarði	Dagsetning	Verknúmer	Flokkur	Teikning númer	Breyting
100,500	26.07.04	2	R	03	