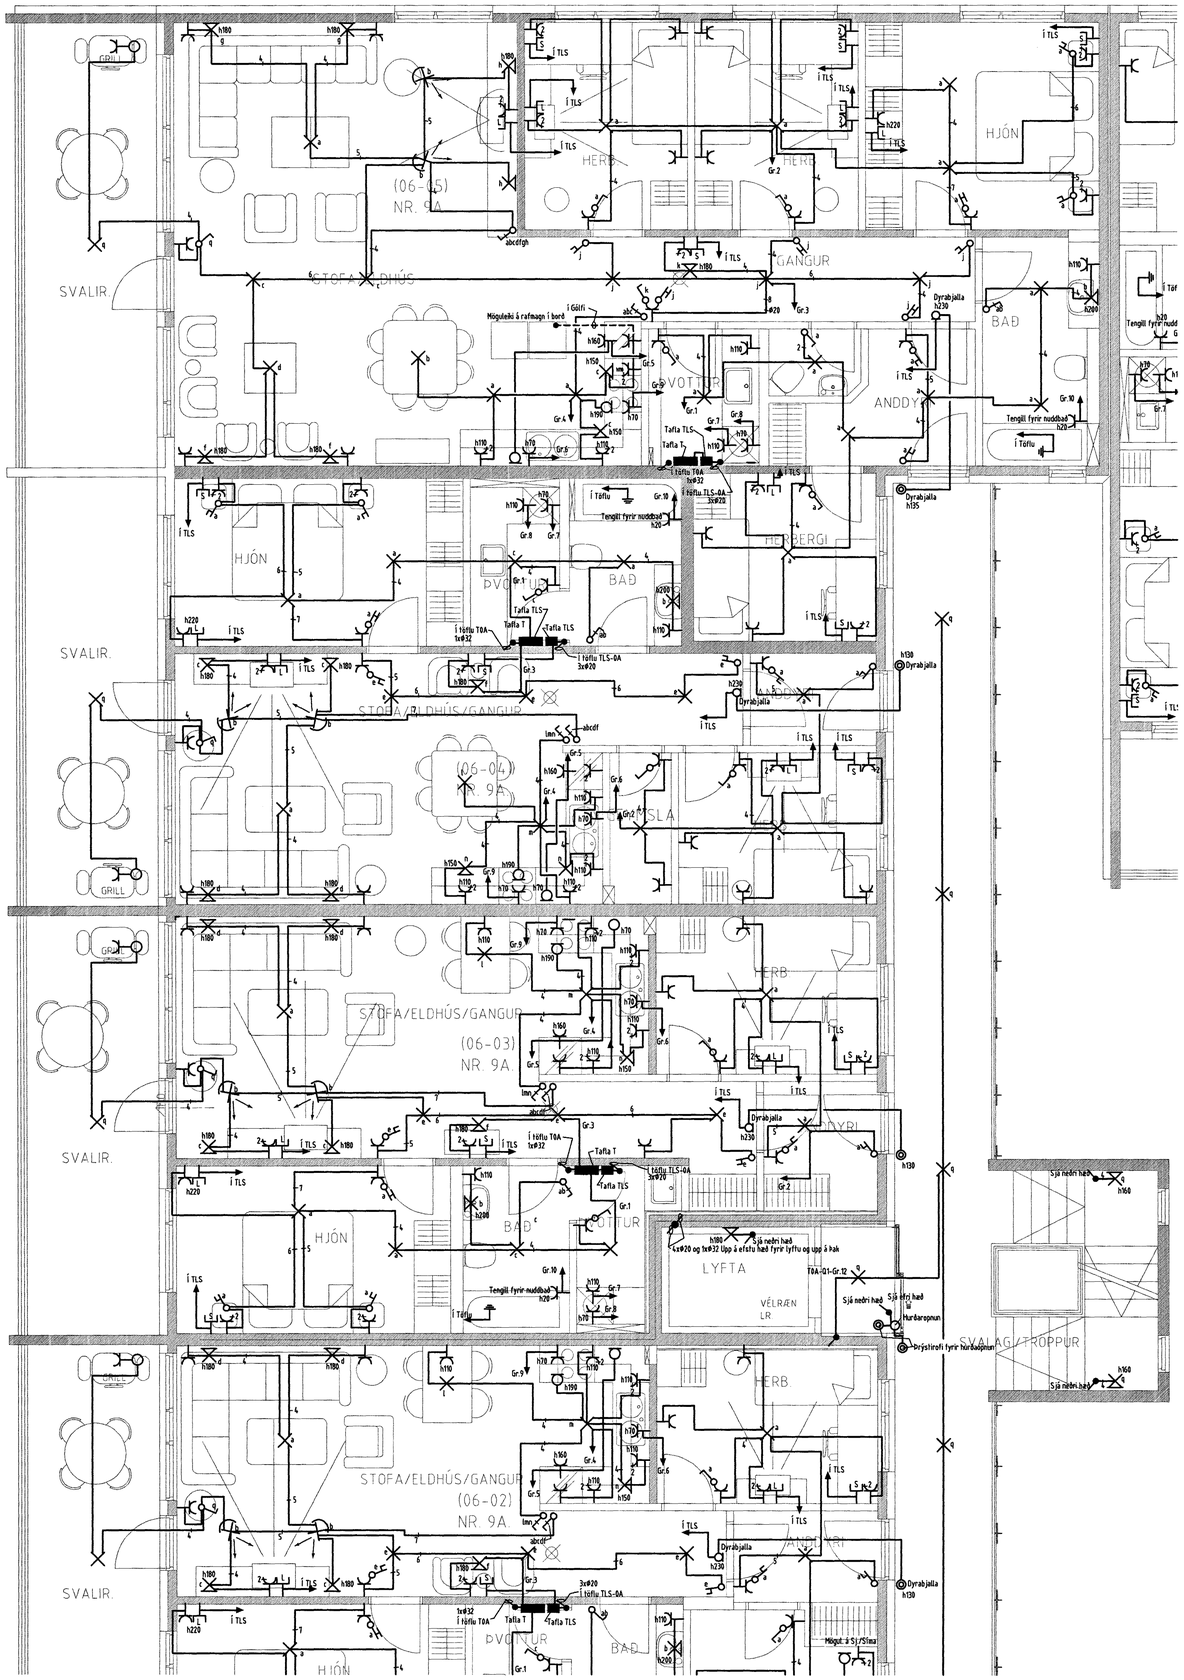

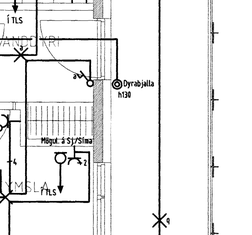

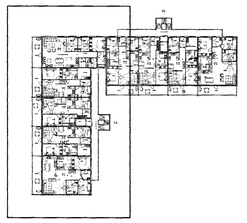

Byggingafulltrúi Hafnarfjarðar
Afgreitt bann
19 MAI 2005

Verkheiti: Eskivellir 9A 221 Hafnarfirði		
Verkhluti/Verknúmer: Raflagnir 6 hæð 9A		
Blað.nr. 9/9	Dags. 27.okt 2004	Kvarði 1:50
Yfirfarið	Samb.	Breyting 20.des.2004

munus
Miðvangi 125 220 Hafnarfirði
kt. 700402-5090
Sími 565 1845, fax 565 0940 gsm 898 0970
http://www.munus.is, e-mail munus@munus.is
Hönnuður Sigurjón Harðarson, kt. 060361-2749