


NEYSLUVATN, GRUNNMYND 1 HÆÐ 1:50

RÚMMYND FRÁRENNSLI 1:50
ÍBÚÐ 0102 OG 0202

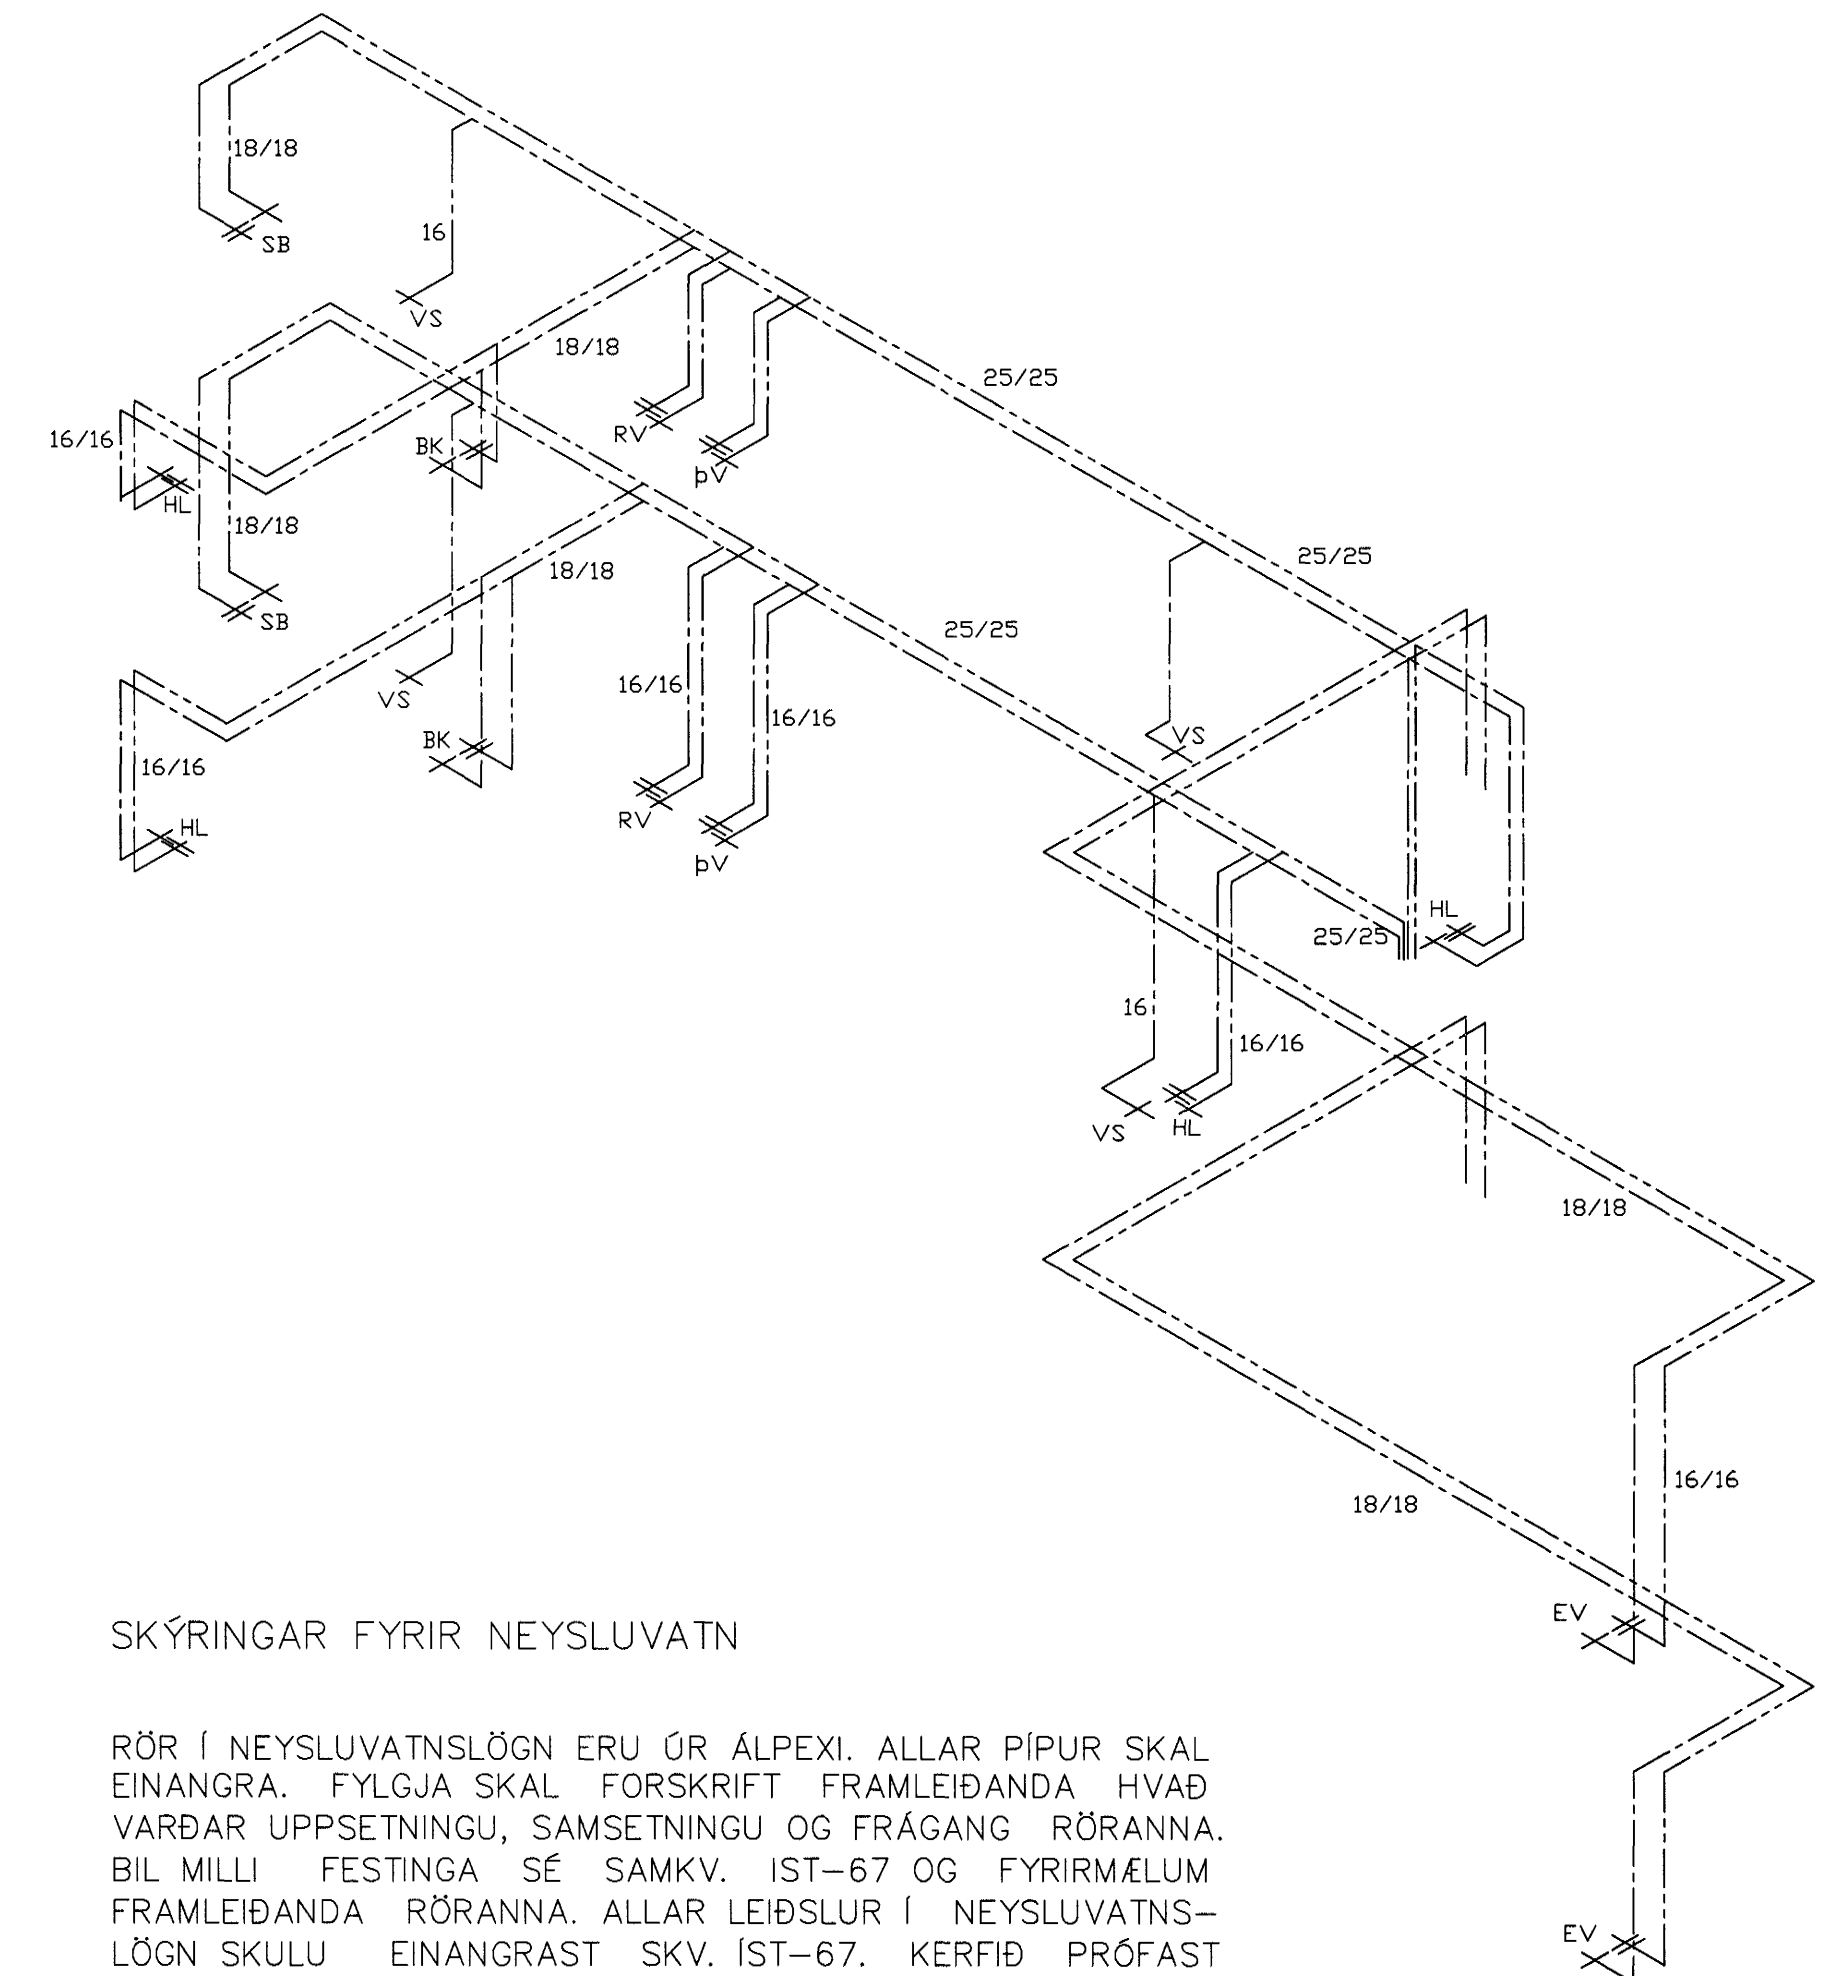

SKÝRINGAR FYRIR NEYSLUVATN

RÖR Í NEYSLUVATNSLÖGN ERU ÚR ALPEXI. ALLAR PÍPUR SKAL EINANGRA. FYLGJA SKAL FORSKRIFT FRAMLEIÐANDA HVÆÐ VARÐAR UPPSETNINGU, SAMSETNINGU OG FRÁGANG RÖRANNA. BIL MILLI FESTINGA SÉ SAMKV. ÍST-67 OG FYRIRMÆLUM FRAMLEIÐANDA RÖRANNA. ALLAR LEIÐSLUR Í NEYSLUVATNSLÖGN SKULU EINANGRAST SKV. ÍST-67. KERFIÐ PRÓFAST MEÐ ÞREPAPRÓFUN SKV. LEIÐBEININGUM FRAMLEIÐANDA ÁÐUR EN LEIÐSLUR ERU HULDAR. ALLT EFNI SVO OG FRÁGANGUR KERFISINS SÉ Í SAMRÆMI VIÐ ÁKVÆÐI ÍST-67 OG GILDANDI REGLUGERÐIR

Byggingafróðir Hafnarfjarðar
Alfreitt Þann
19 MAI 2005

Dags.	Breytingar	Nr.	Notn.
meter Verkfræðistofa ehf Skútuvogi 6 - 2. hæð 104 Reykjavík Sími: 5678922 Fax: 8940059 meter@meter.is www.meter.is			
DREKAVELLIR 12, 221 HAFNARFJÖRÐUR			
NEYSLUVATN - 1.HÆÐ OG RÚMMYND AF ÍBÚÐ 0102 OG 0202.			
ÁRITUN SAMRÆMINGARHOÐNUNÐAR:			
TÖLUSKIRI	HANNAÐ	TEKNAÐ	YFIRRÁÐG. ÖTGAFA
158-221-DREKAVELLIR 12	FO	FO	FO 1
SAMÞYKKT	TEKNING NR.	MKV.	BLAÐ NR.
Þjörgvin Vígundsson 0405462009	158-P4	1:50	P-04
Fróðik Ólafsson 2303592459	DAGS.	VERK NR.	
	18.04.2005	158	