VEGGIR Í LÍNUM E, F, N OG O 1:50

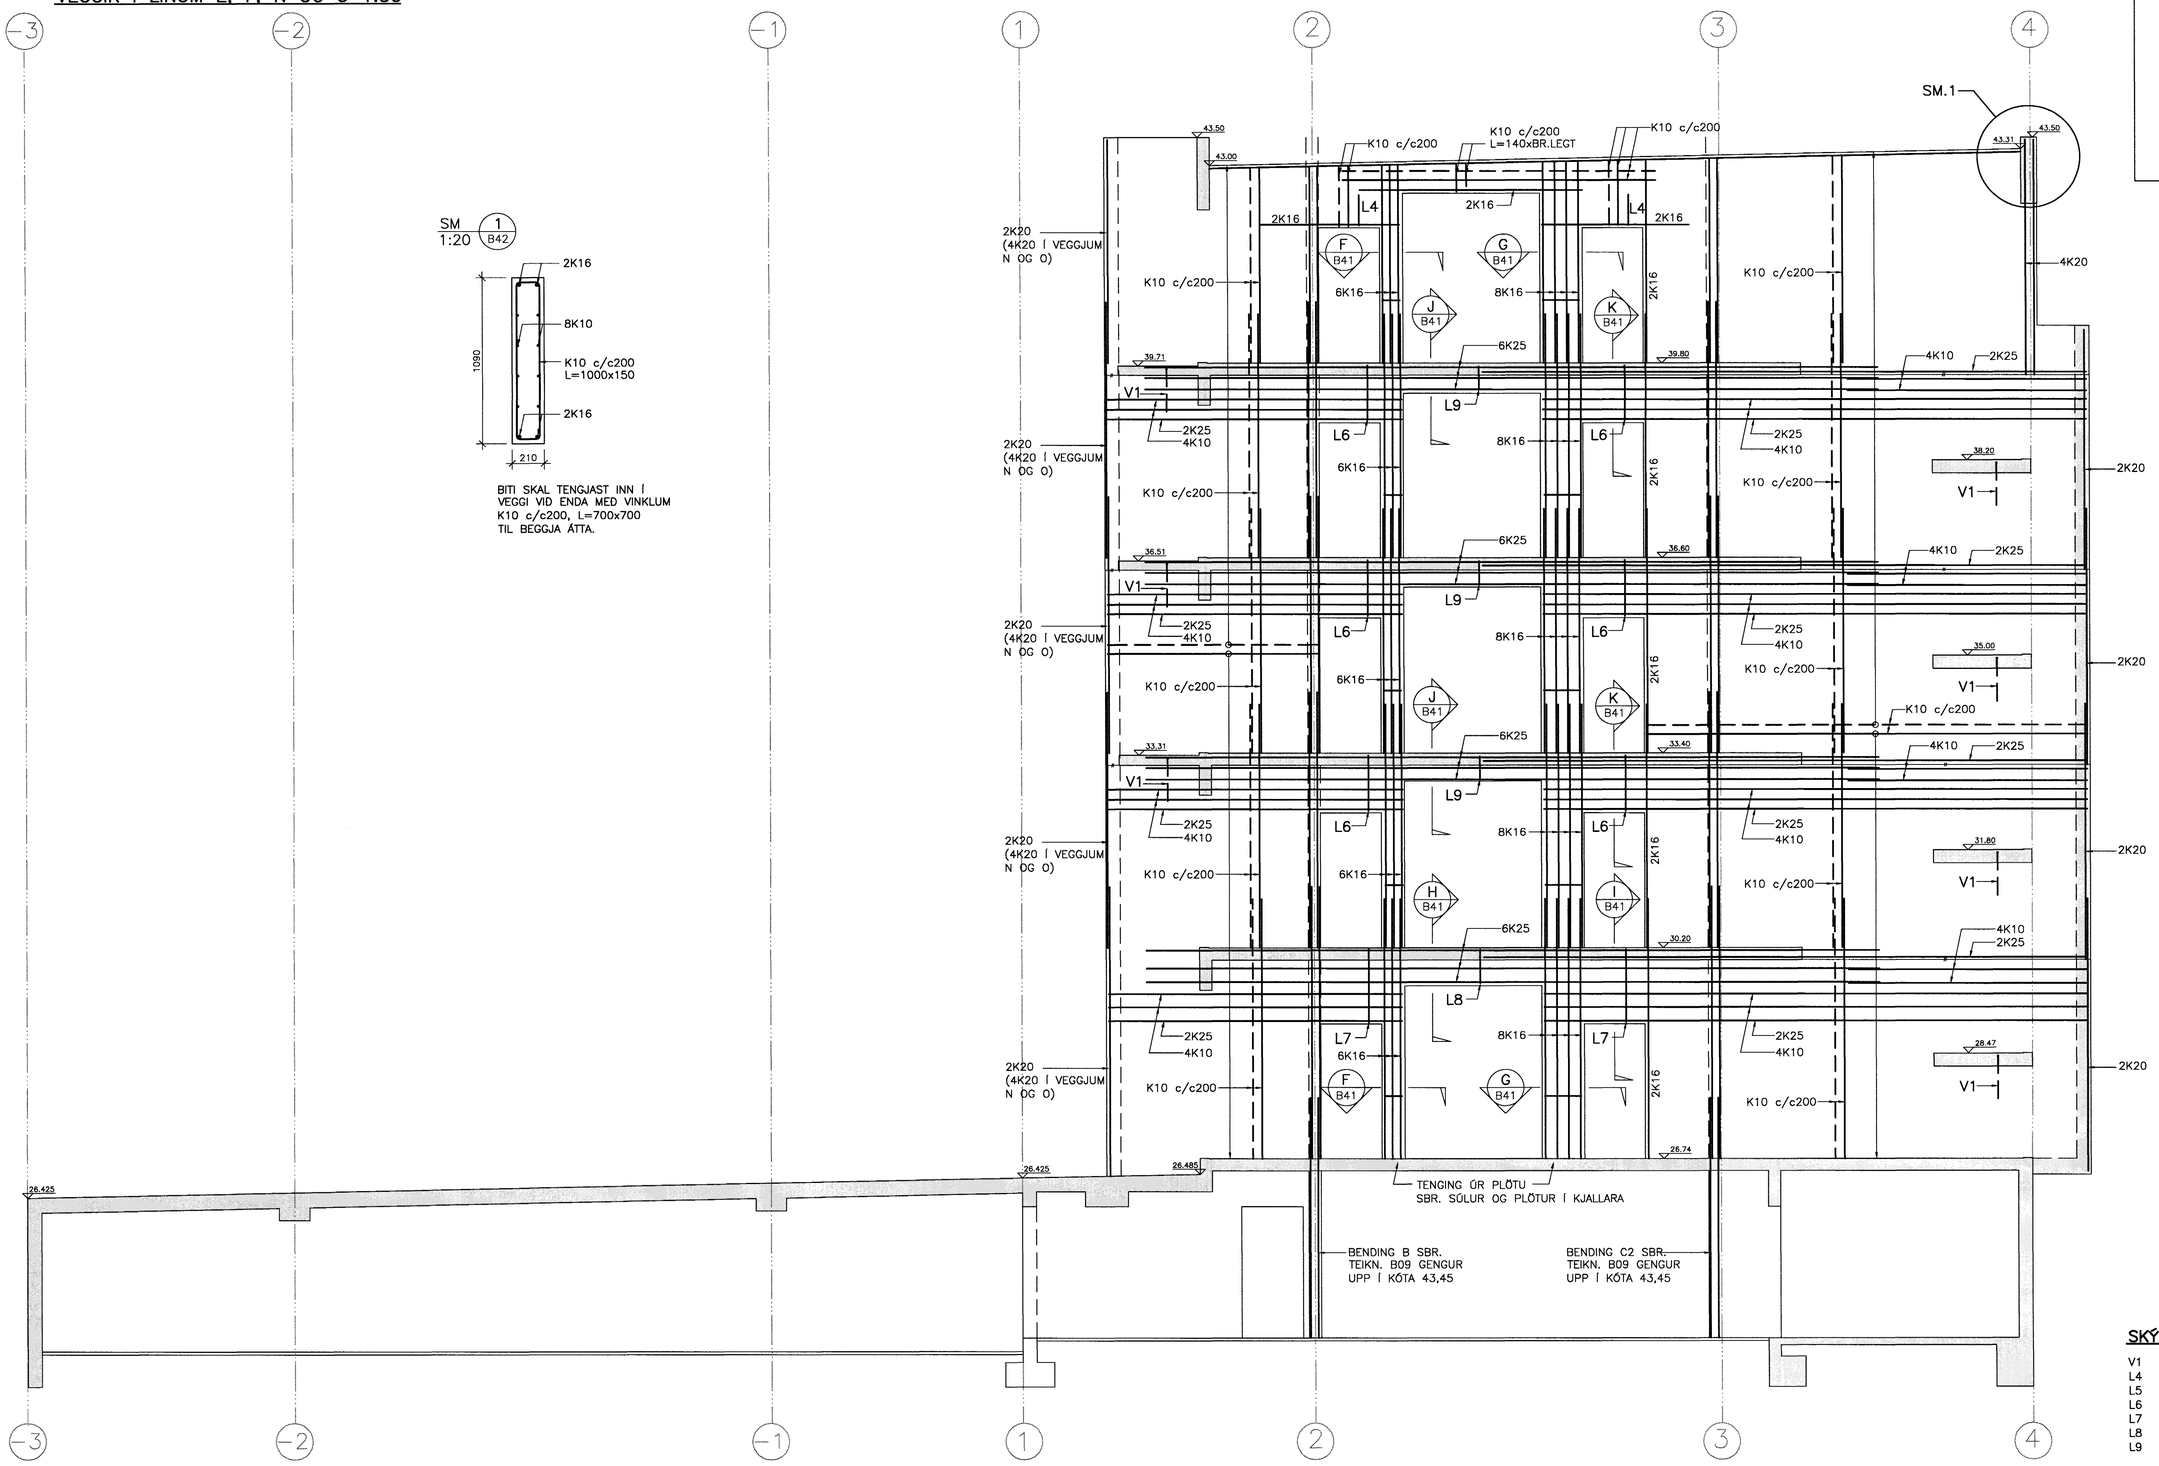

SM 1:20 — 1 / B42

BITI SKAL TENGJAST INN Í VEGGI VIÐ ENDA MEÐ VINKLUM K10 c/c200, L=700x700 TIL BEGGJA ÁTTA.

Byggingafulltrúi Hafnarfjarðar
Afgreitt þann
19 MAÍ 2005

SKÝRINGAR

V1	K10 c/c200, L=700x700	VINKILL
L4	K10 c/c200, L=140x500	OPIN LYKKJA
L5	K10 c/c200, L=140x860	OPIN LYKKJA
L6	K10 c/c200, L=140x920	LOKUD LYKKJA
L7	K10 c/c200, L=140x1180	LOKUD LYKKJA
L8	K10 c/c200, L=140x560	LOKUD LYKKJA
L9	K10 c/c200, L=140x400	LOKUD LYKKJA

ÚTG.	DAGS.	BREYTING:	HANNAÐ	SAMÞ.
A	28.04.05	BREYTING Á EFSTA VEGG, GLUGGI EFSTU HÆÐ, SÉRMYND /JJR	BG	

DALSHRAUN 1
HAFNARFIRÐI

BURÐARVIRKI
VEGGIR
VEGGIR Í STIGAHÚSUM Í LÍNUM E,F,N OG O

VSB VERKFRÆÐISTOFA

Áritun lögg. hönnuða:
Björn Gústafsson, Kt.:180550-4889.

FRV
BÆJARHRAUNI 20•220 HAFNARFJÖRÐUR
Heimasíða: www.vsb.is • Netfang: vsb@vsb.is
Sími585-8600 Fax 585-8610•Kt:710796-2899

Hannað:	BG	Teiknað:	BG/JJR
Mál:	1:50	Yfirfarið:	BG
Dags:	21.10.04	Nr:	03841-B40-A