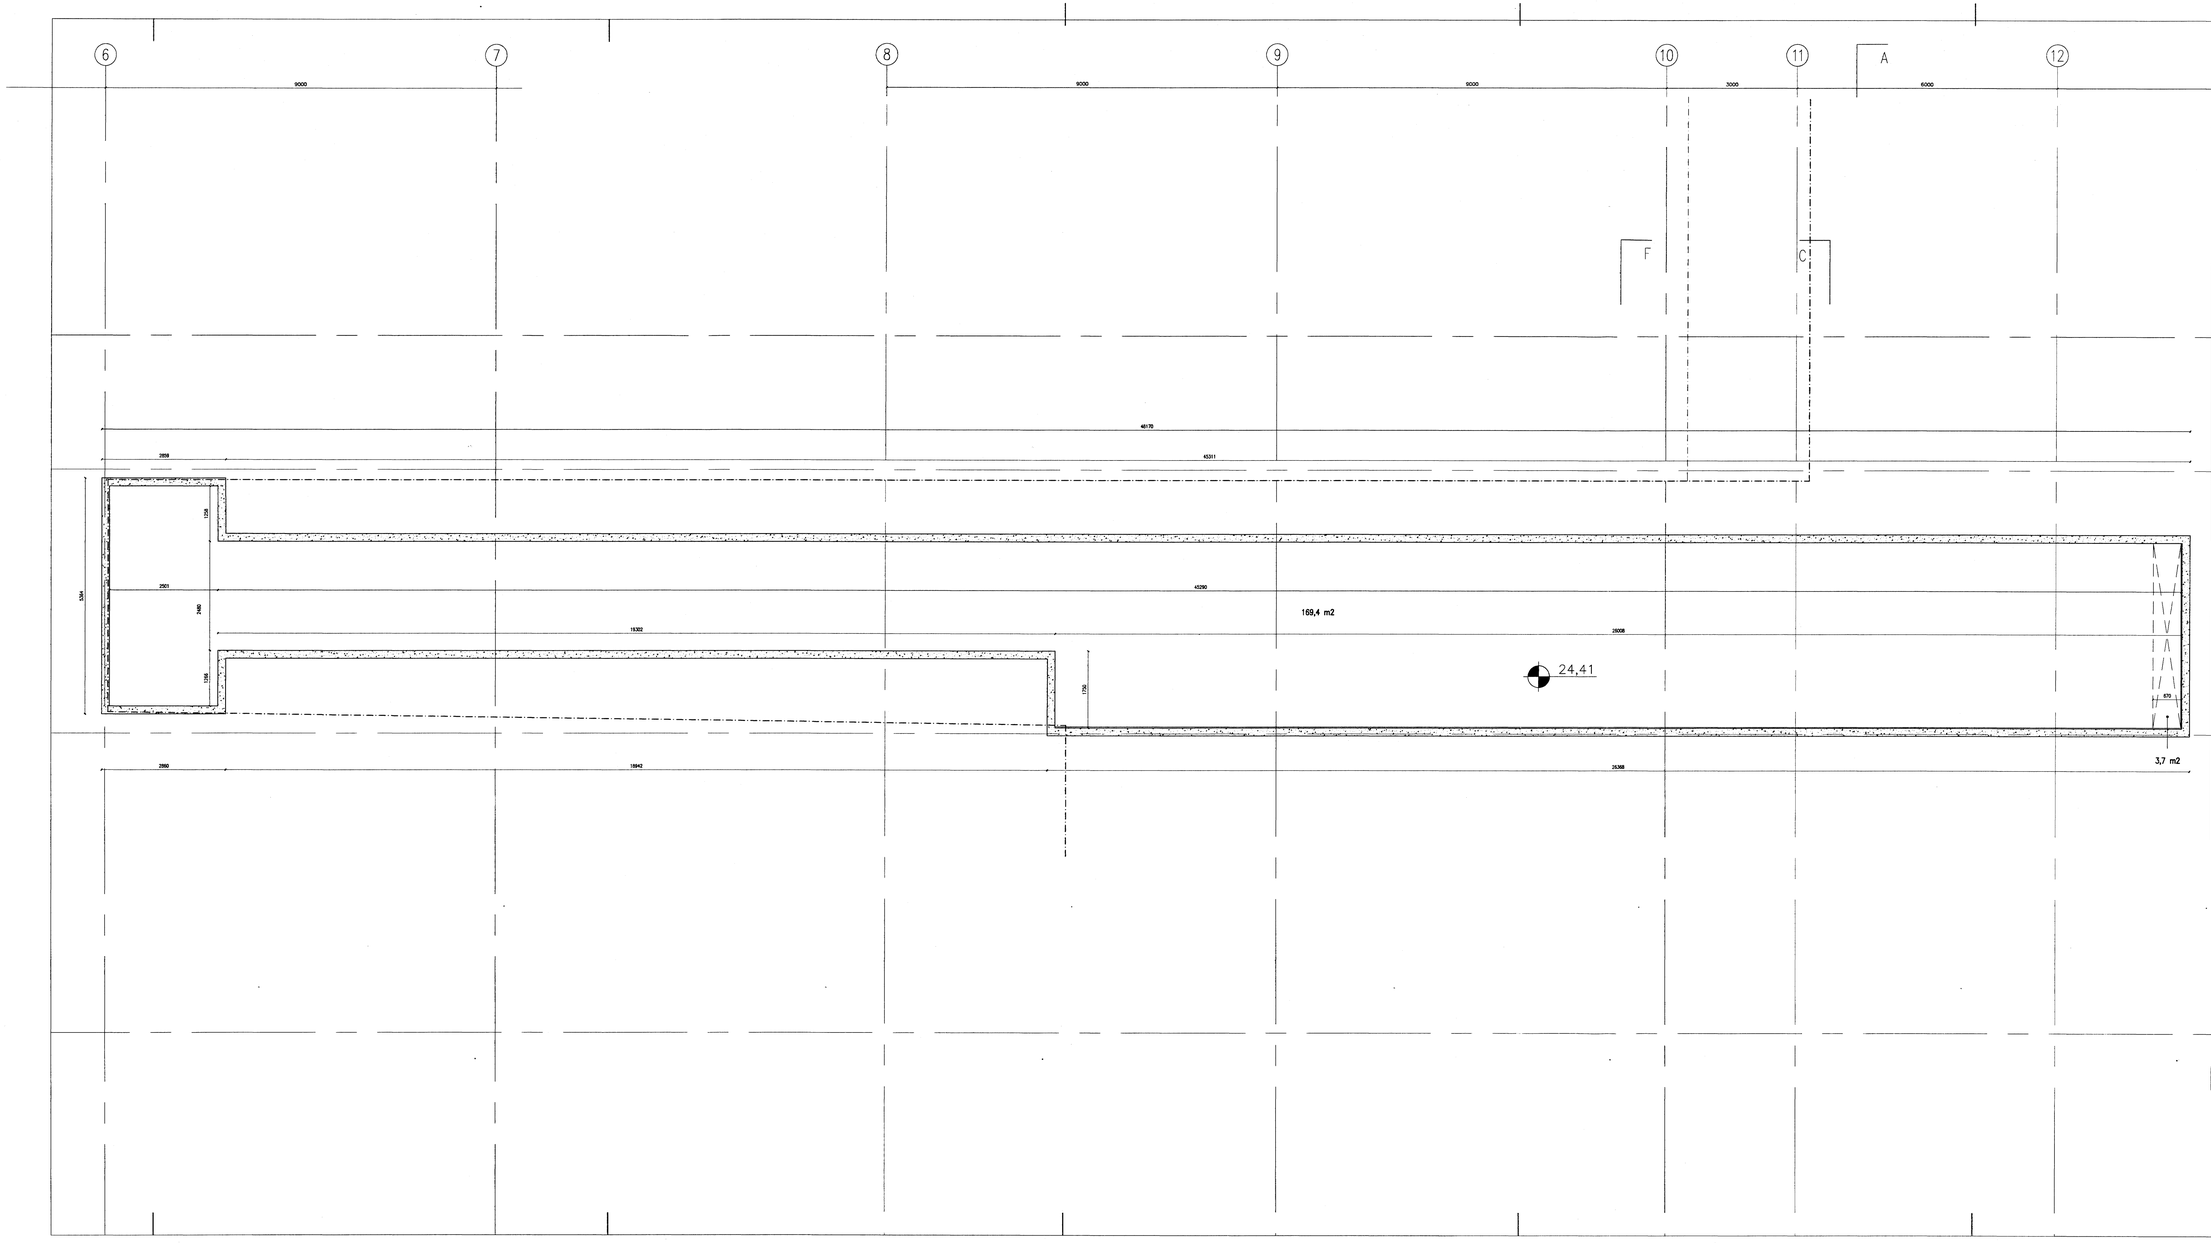

SKÝRINGAR:

HK = Hrákóti.
FK = Frágengin kóti.
NB = Kóti í neðri brún.
EB = Kóti í efri brún.
NF = Niðurfall.
BSL= Brunaslanga.

C:

B:

A:

BREYTINGAR: DAGS:

LYKILMYND:

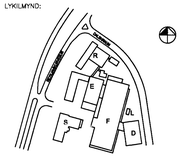

VERKKAUPI:

actavis

REYKJAVÍKURVEGUR 78
BYGGINGARHLUTI: F-VERKSMIÐJA
MATSHLUTI: 223-1528 / 07

Byggingafulltrúi Hafnarfjarðar
Afgreitt þann
24 MAI 2005

VERKTEIKNING
GRUNNMYND
LAGNARÝMI

VERK: DELT-0416 DAGS: 09.09.2004.
KVARÐI: 1:50 TEIKNAÐ: ÞMM
SKRÁ: A-F-0215.dwg

ÚTI INNI

ARKITEKTAR

ÞINGHOLTSSTRÆTI 27 101 REYKJAVÍK
SÍMAR 5527660 & 5627660 FAX 5527661
NETFANG ui@ui.is
VEFFANG http://www.ui.is
BALDUR Ó. SVAVARSSON ARKITEKTAR FAÍ
120357-5149
JÓN ÞÓR ÞÓRVALDSSON ARKITEKTAR FAÍ
021256-7579

TEIKNINGANR: A-F-0215 BREYTING: