


SNID V (Í RAMPA VÍÐ VEGG Í LÍNU 1)

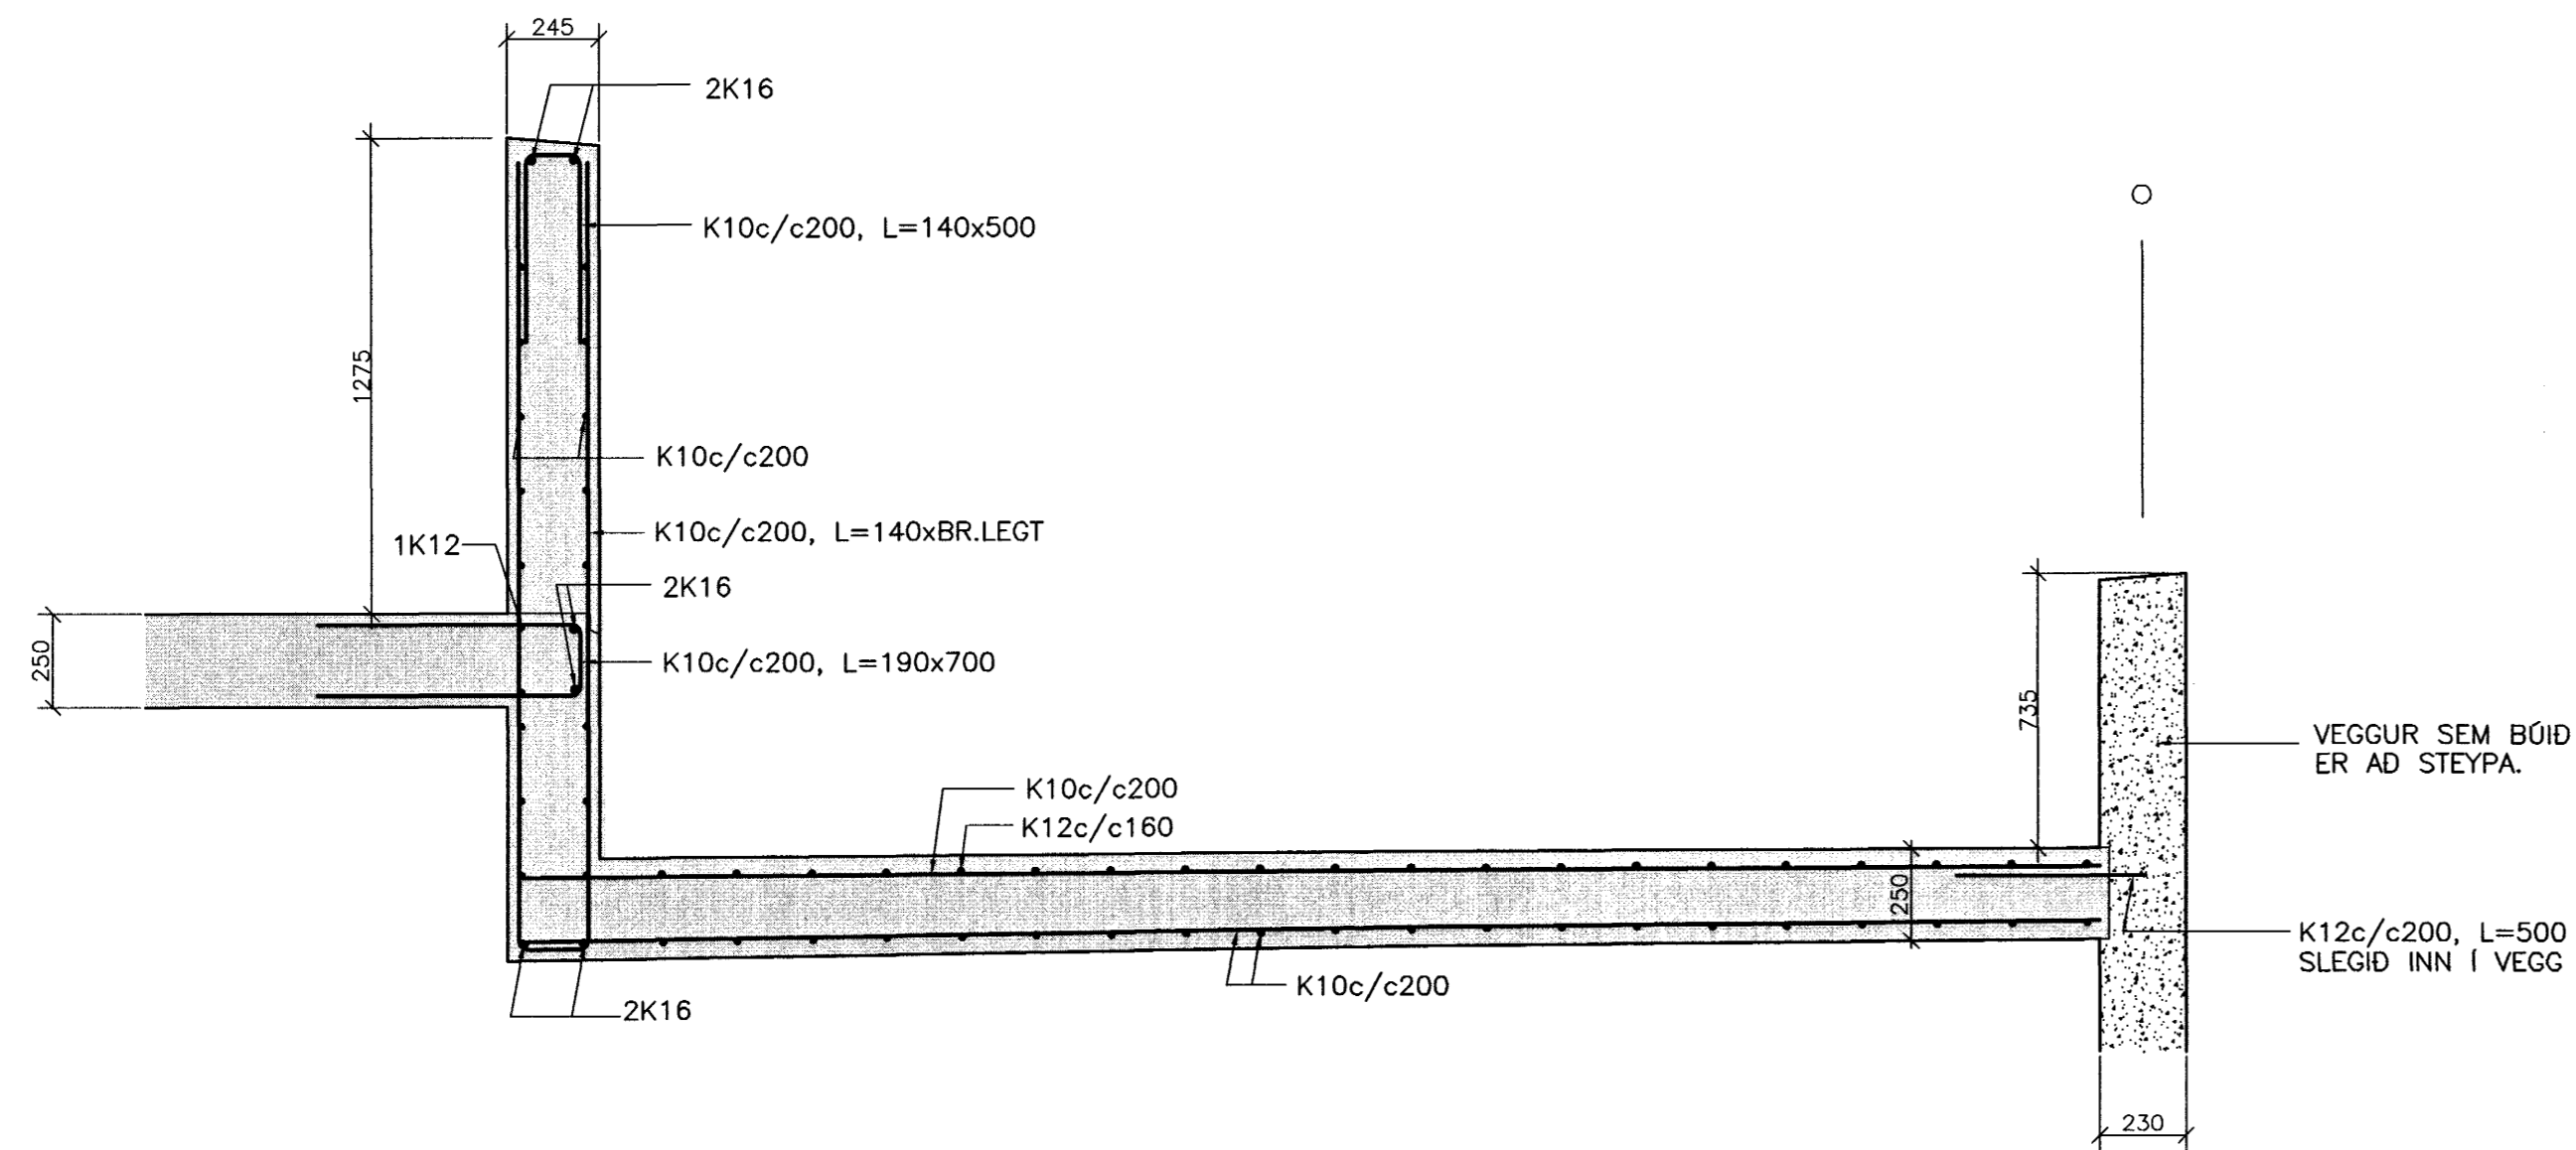

Samþykkt þann  
24 MAÍ 2005  
Byggingafultrúinn í Hafnarfirði  
E.h. Sigurbjartur Halldórsson

ÓTG.	DAGS.	BREYTING:	HANNAÐ	SAMP.
DALSHRAUN 1 HAFNARFIRÐI			BURDARVIRKI PLATA YFIR 1.HÆÐ SNID V	
VSB VERKFRÆÐISTOFA			Áritun lögg. hönnuða: Björn Gústafsson, Kt.:190550-4889.	
BEJARHRAUNI 20+220 HAFNARFJÖRDUR Heimasíða: www.vsb.is • Netfang: vsb@vsb.is Sími:585-8600 Fax 585-8610•Kt.1710796-2899			Hannað: BG	Teiknað: BG/JJR
FRV			Máli: 1:20	Yfirfarið: BG
Dags: 23.10.2004			Nr: 03841-B38	