


FRÁGANGUR Á ÚTVEGG VIÐ GÓLF.

ATH. Allur viður utanhúss skal vera gagnvarinn.

Öll málsettning er í mm.

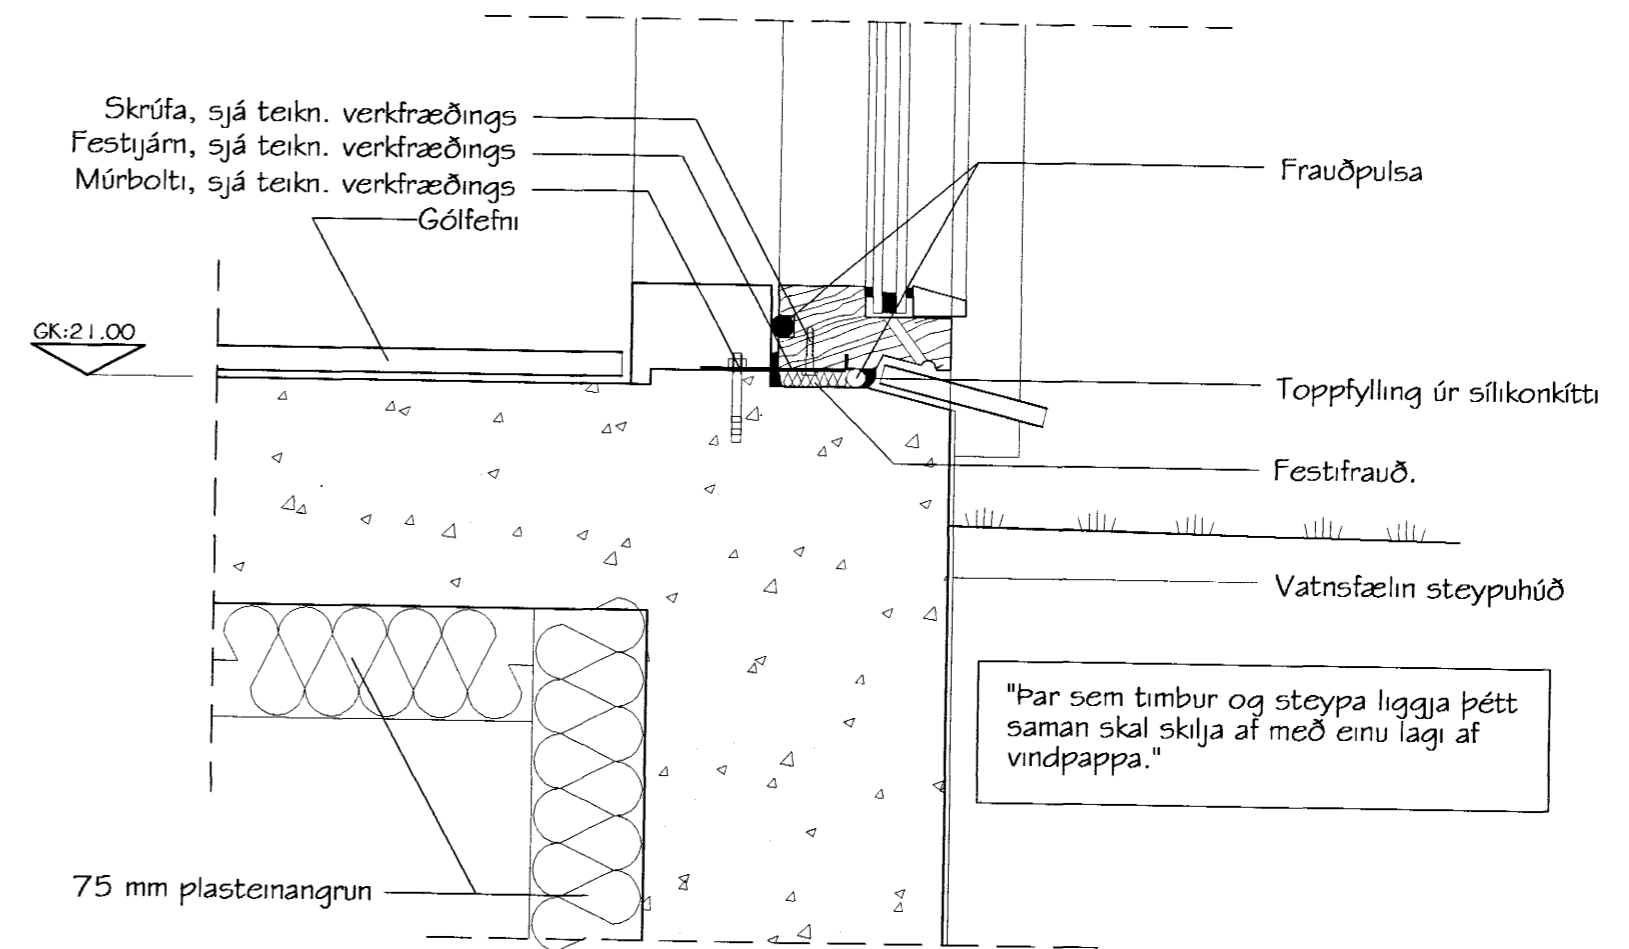

FRÁGANGUR Á GLUGGA Í ÚTVEGG VIÐ GÓLF.

ATH. Allur viður utanhúss skal vera gagnvarinn.

Öll málsettning er í mm.

Dags: 01.06.2004

Breytingar: Útveggir verða úr forsteyptum einingum frá einingarverk-smíðju, einingar skulu bera vottun skv.gr 120 í byggingareglugerð.

Breytingar: Þak verður úr hefðbundnum spærum sem klæðast með krossvið og þakpappa af viðurkenndri tegund. **Sampykkt þann**

24 MAI 2005

Dags: 30.11.2004

Byggingafultrúinn í Hafnarfirði  
Eh. Sigurbjartur Halldórsson

Breytingar: Ný viðbygging ( forstofa ) 27.1 m<sup>2</sup>. Útveggir verða úr léttu byggingarefni.

Fylgja skal leiðbeiningum á Rb-bláði ( Ísetning fyrir glugga ) á gluggum og hurðum í útveggi.

HEITI: EINBÝLISHÚS VIÐ FURUVELLI 38, 220 HF.

HANNAÐ: HÓMEIRA GHARAVI

FORGEIR FORGEIRSSON

DAGS: 23.03.05 MKV.:5

TEIKN.NR.:06/07

VERKEFNI.NR.:0404184

SAMPYKKT:

KENNITALA:240657-5469

BYGGINGAR OG SKIPLAGSHÖNNUN ehf. kt:501000-2050 vsk:77344

SUÐURLANDSBRÁUT 10, 108 RVK. S:588-8890 teiknistofan@talnet.is