
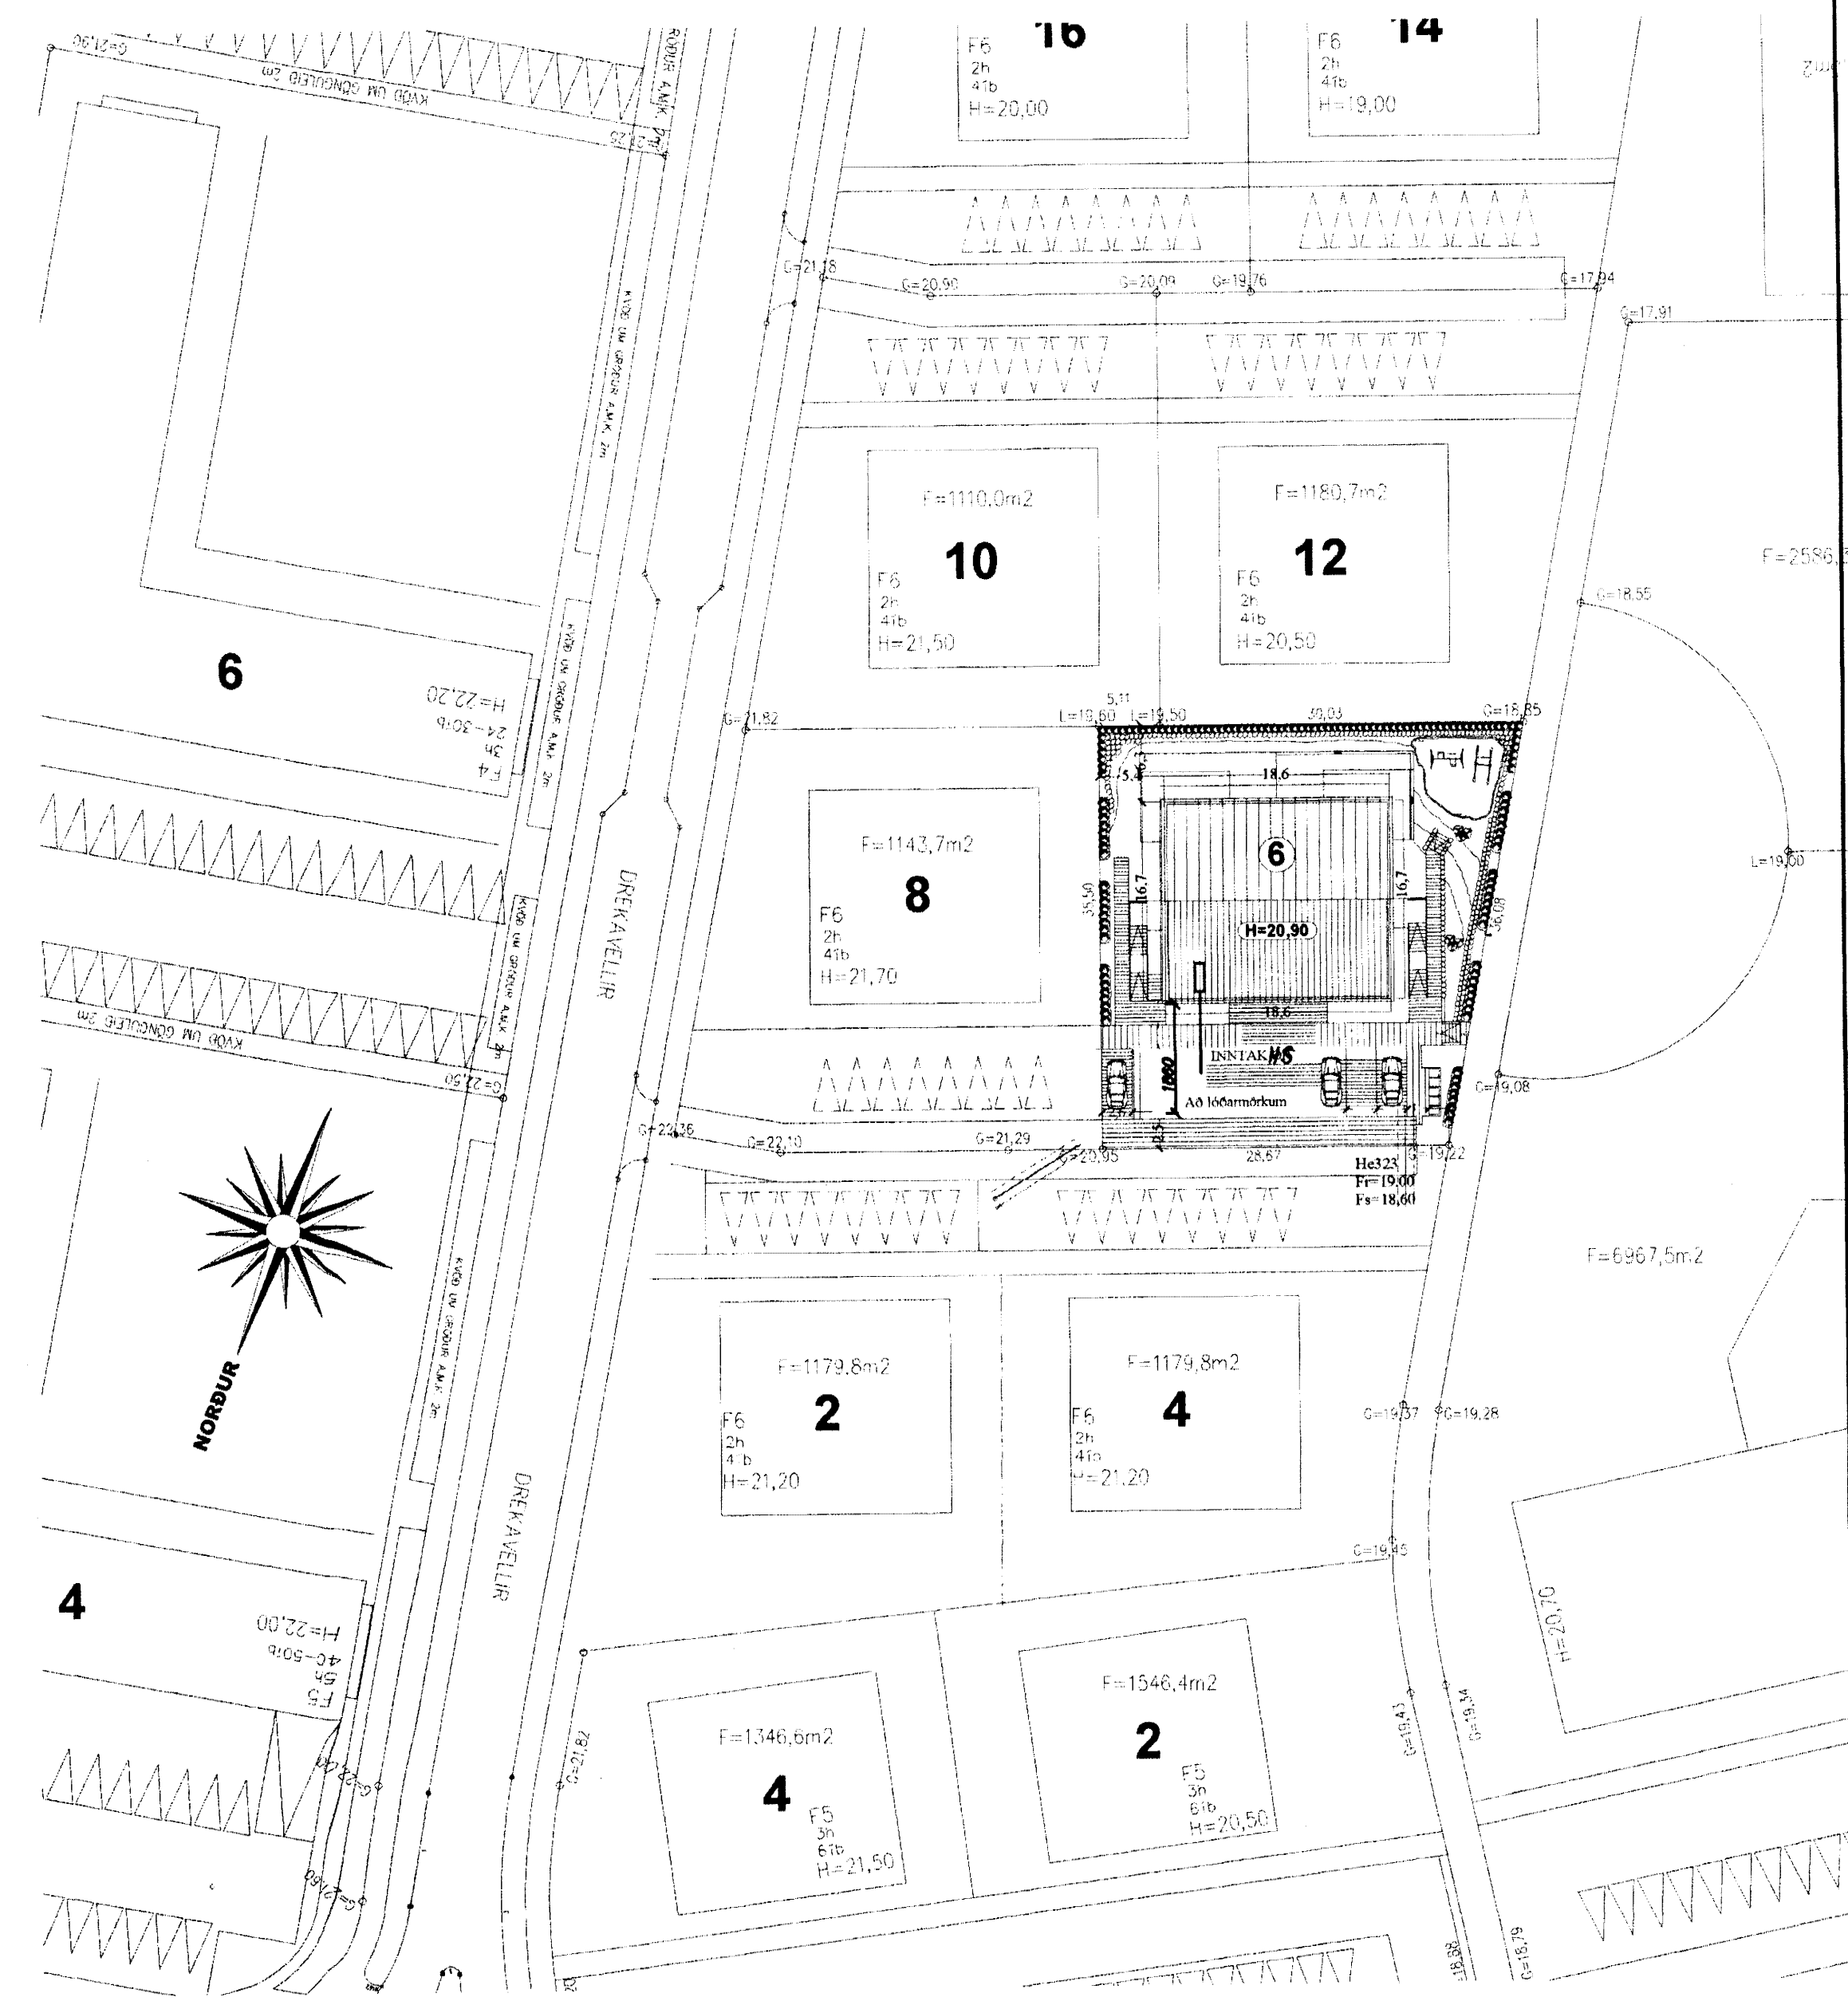
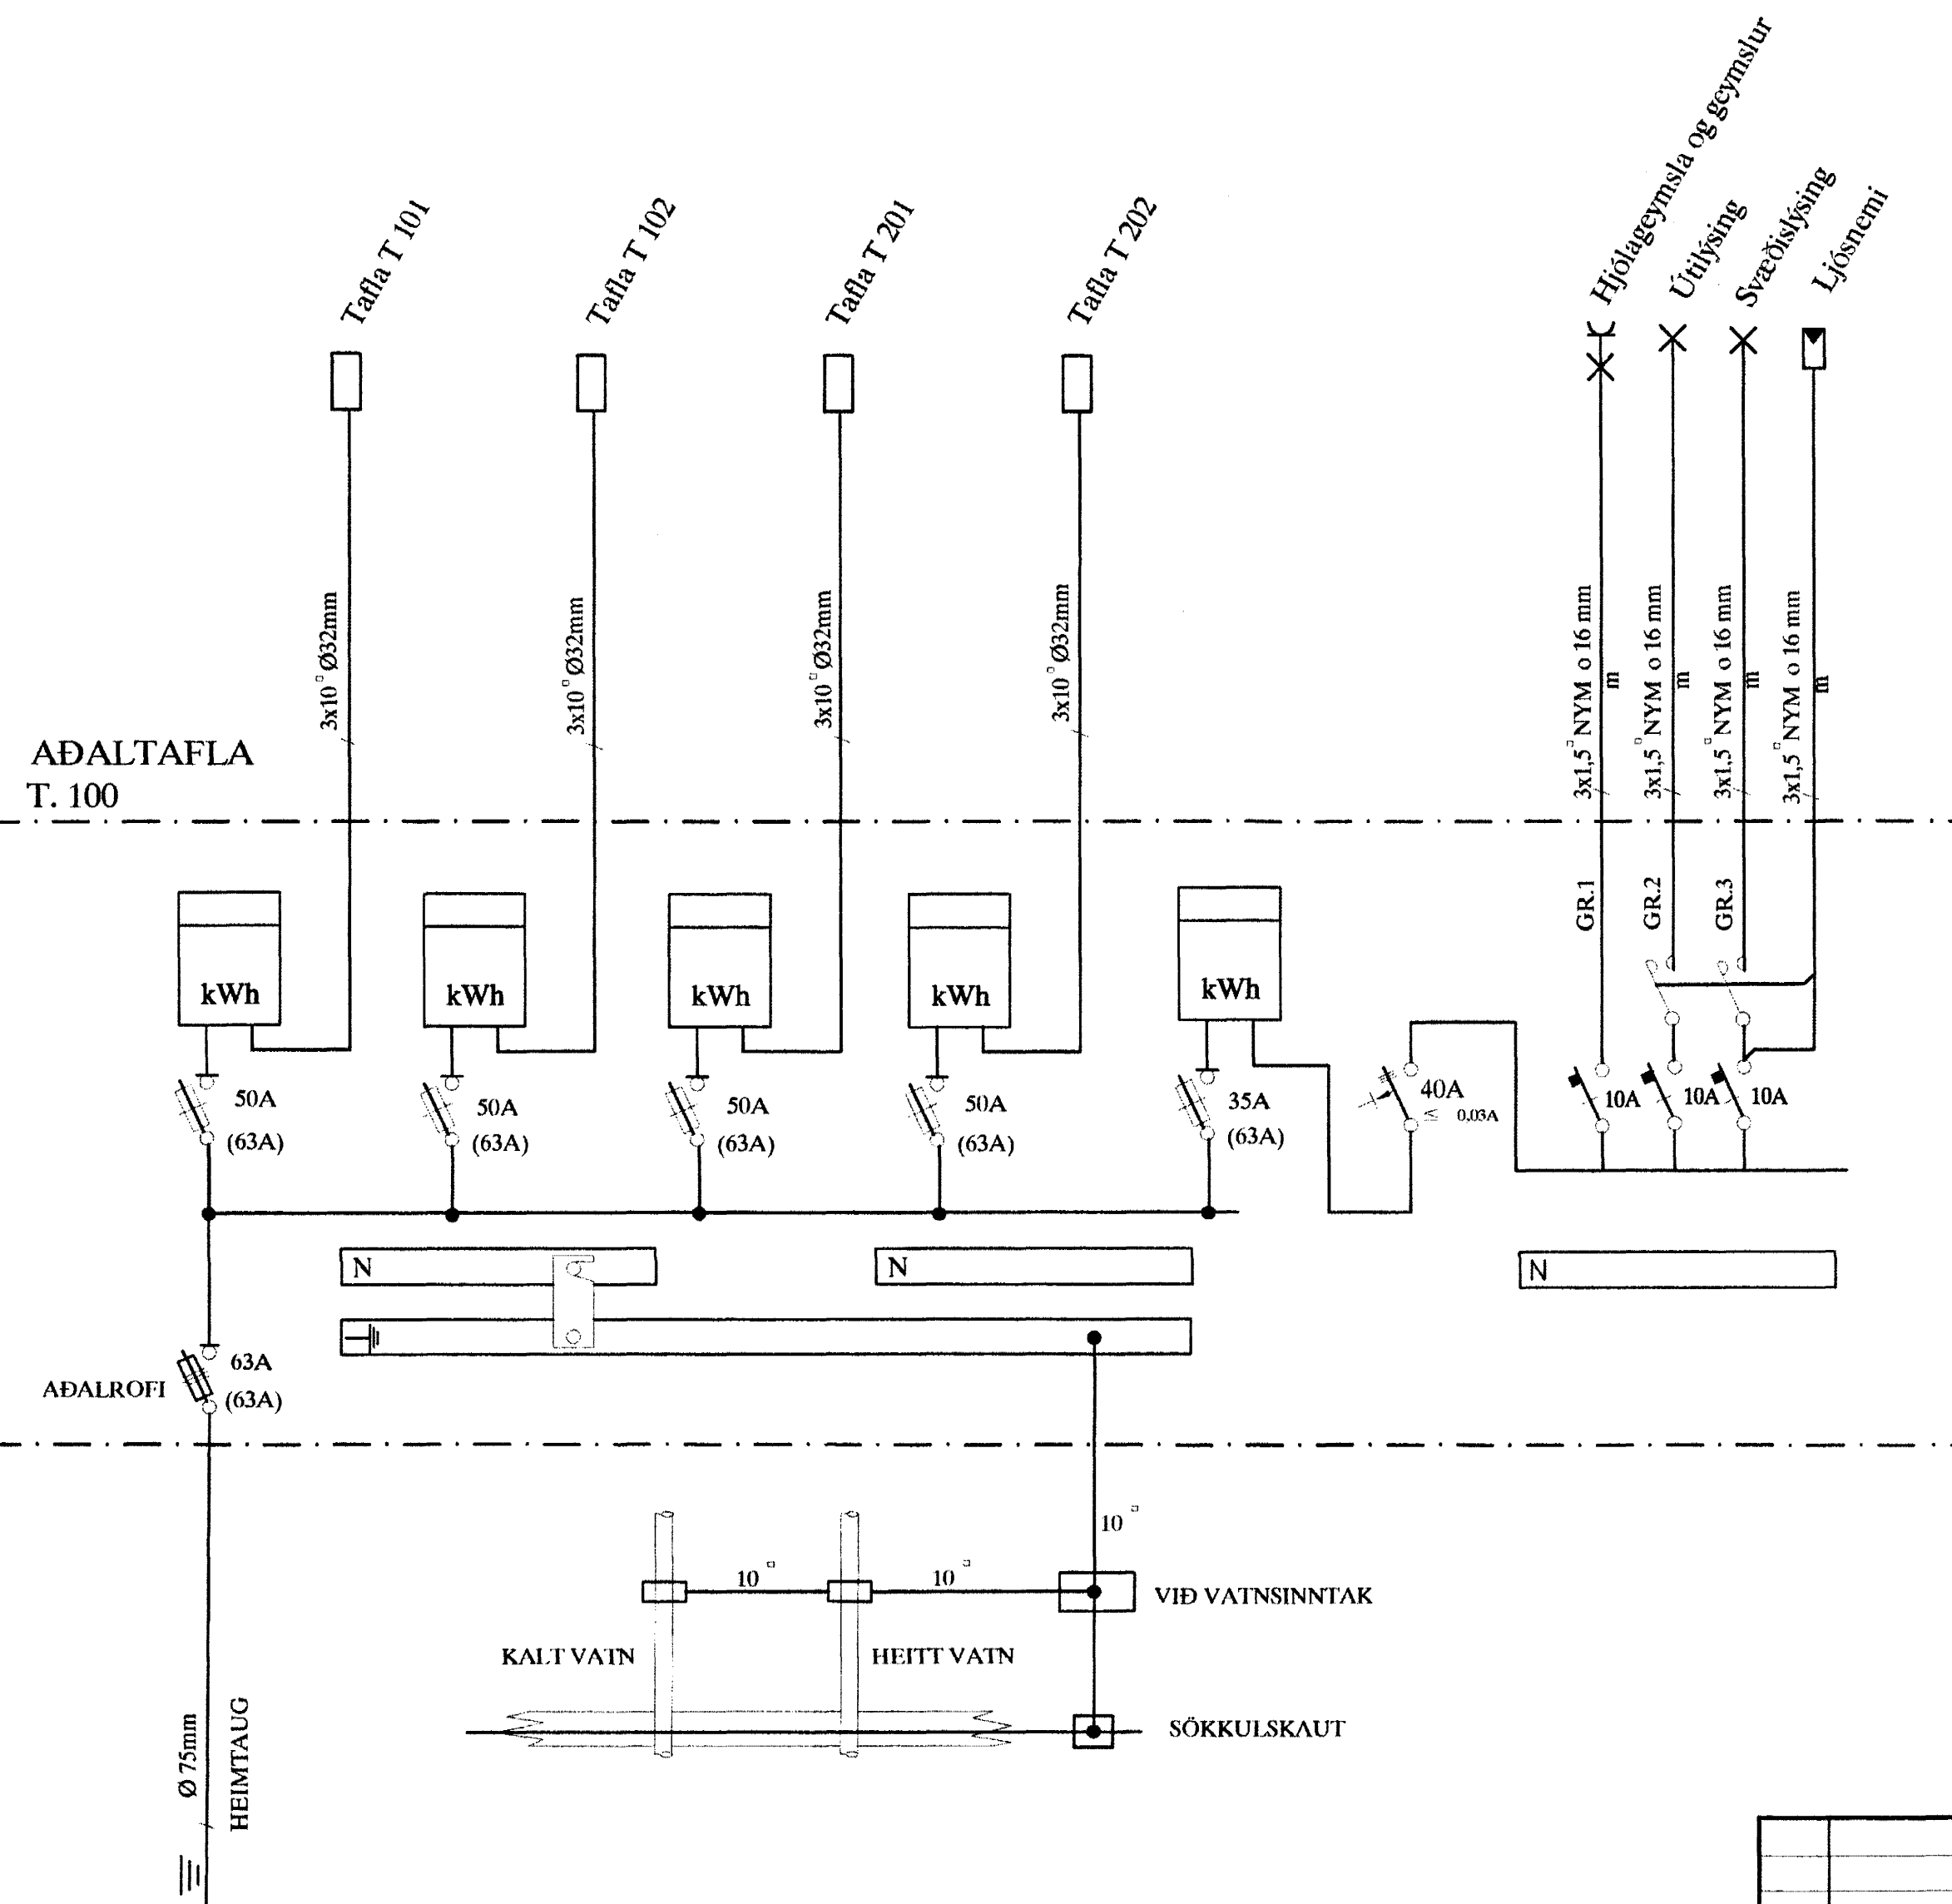


SNID Í INNTAK M. 1:100

Töflur T 101 - 202

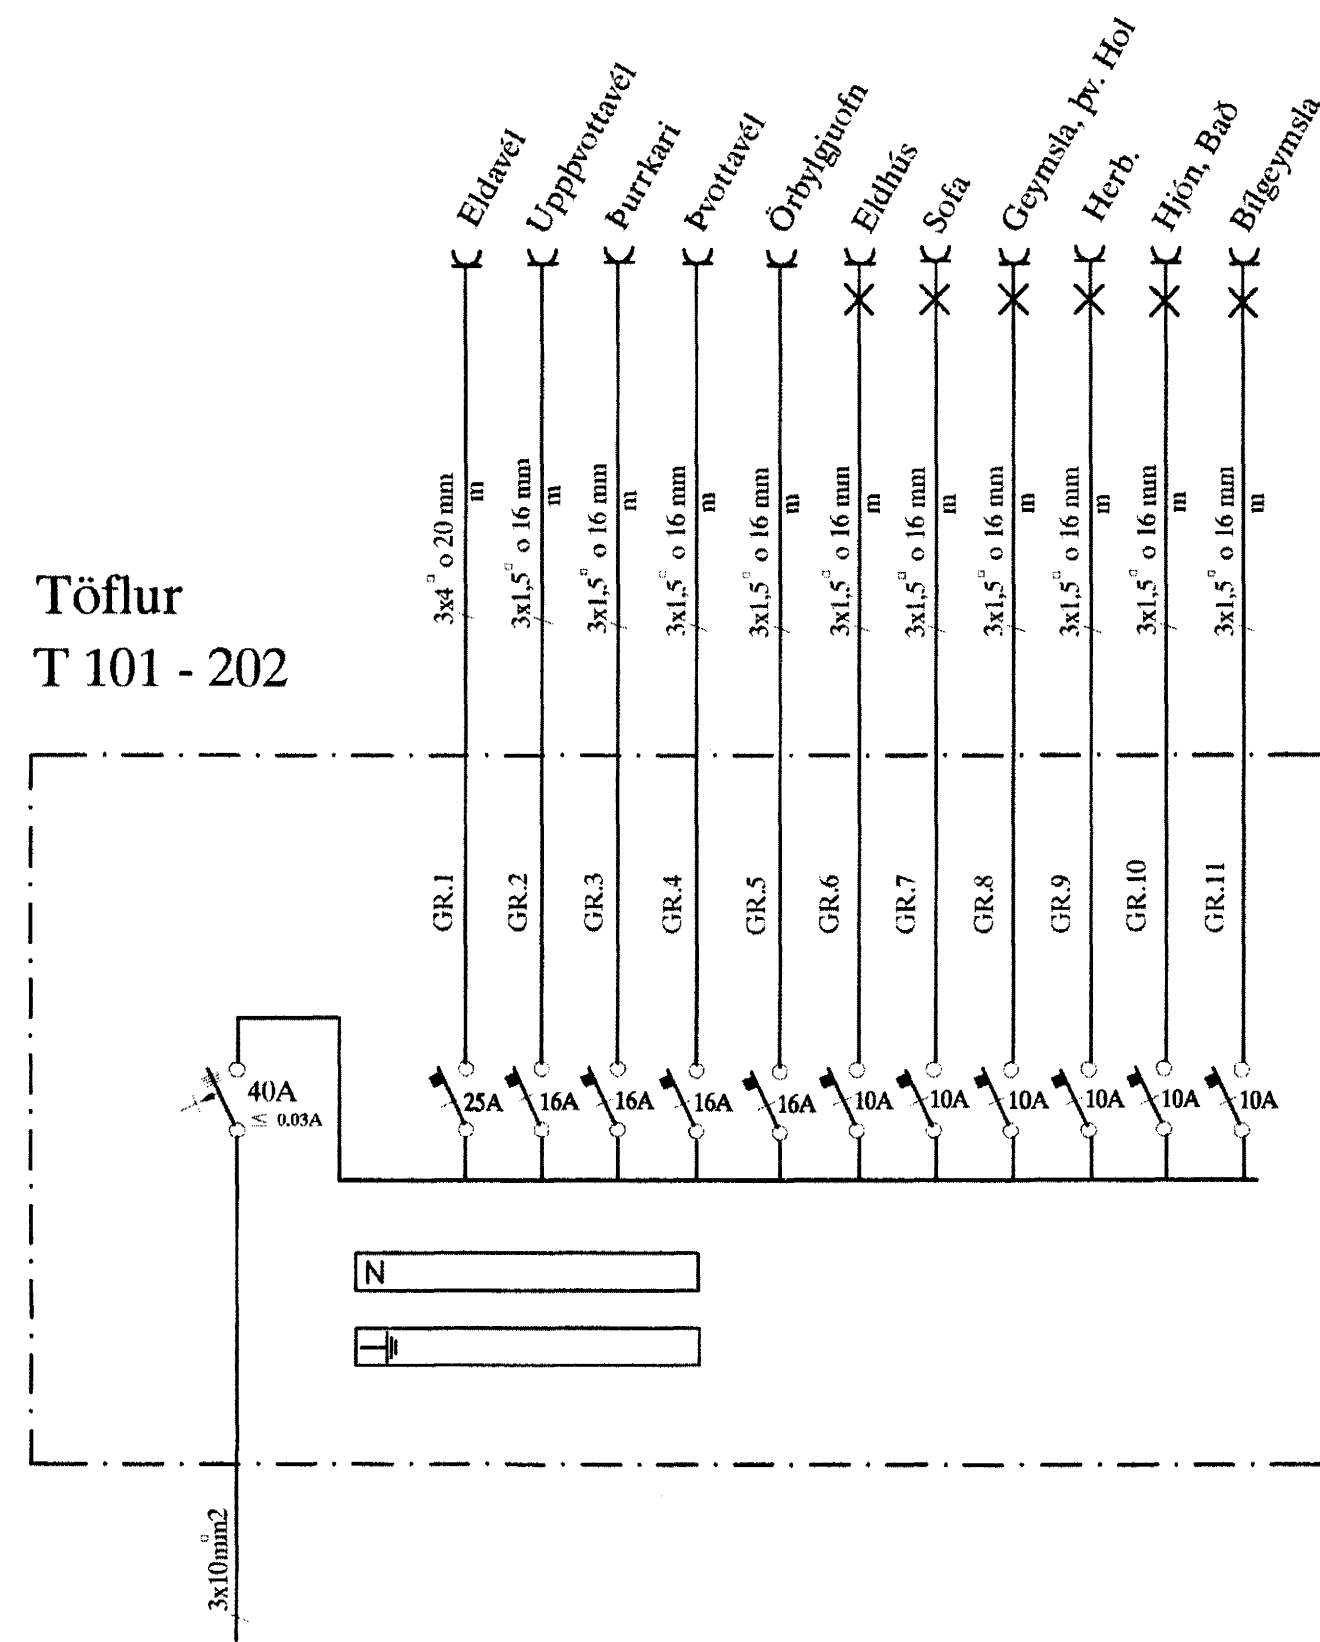

AFSTÖÐUMYND M. 1:500

SKÝRINGAR

- LAGNIR ERU HULDAR 16mm PLASTPÍPUR OG TAUGAR 3x1,5.
 - HÆÐ Á ROFUM SÉ 105 sm.
 - TENGLAR VIÐ ROFA SÉU Í SÖMU HÆÐ OG ROFAR.
 - HÆÐ Á TENGLUM SÉ 20sm.
 - HÆÐ Á VEGGLJÓSUM YFIR VÓSKUM SÉ 210sm.
 - MÁLSTRAUMUR ROFA SÉ 10A, EN TENGLA 16A.
 - F = BÆJARSÍMI, T+F = TÖLVA OG SÍMI, L = LOFTNET
 - r° = HITANEMAR F. GÓLFHITA HÆÐ = 160sm
 - (H) HÁTALARADÓSIR HÆÐ = 20sm, DS = DYRASÍMI HÆÐ = 130sm
 - (R) REYKSKYNJARI jóniskur
 - (R) REYKSKYNJARI optiskur
 - (H) HITASKYNJARI
 - (O) HREYFISKYNJARI ÞJÓFAVARNAKERFIS HÆÐ = V/LOFT
 - (8) Dali - stýring
- NEMA ANNARS SÉ GETIÐ

Sampykkt þann
24 MAI 2015
Byggingafulltrúi er Hafnarfirði
F.h. Sigurbjartur Halldórsson

DREKAVELLIR 6 HAFNARFIRÐI AFSTAÐA, SNIÐ OG EINLÍNUMYNDIR		MVA 1:500, 1:100
TERA S/F		TEIKNENK I
RAFMAGNSVERKFRÆÐISTOFA EJENDOM BERLEIERN RAPHAELTANNA SÍMI 587790 TRÁSTI SVENNÞÓRSSON RAPFMAGNSDIFR. SÍMI 587790		MÍÐASTA TNR
A 05-05-11 HEIMTAUGAR- OG FULLNADARTEIKNING	B.P.T. T.S. <i>Troust</i>	TNR 1 AP 3
ÚTGF. DAGS.	TEIKN. HANNAÐ	ÚTGF. A