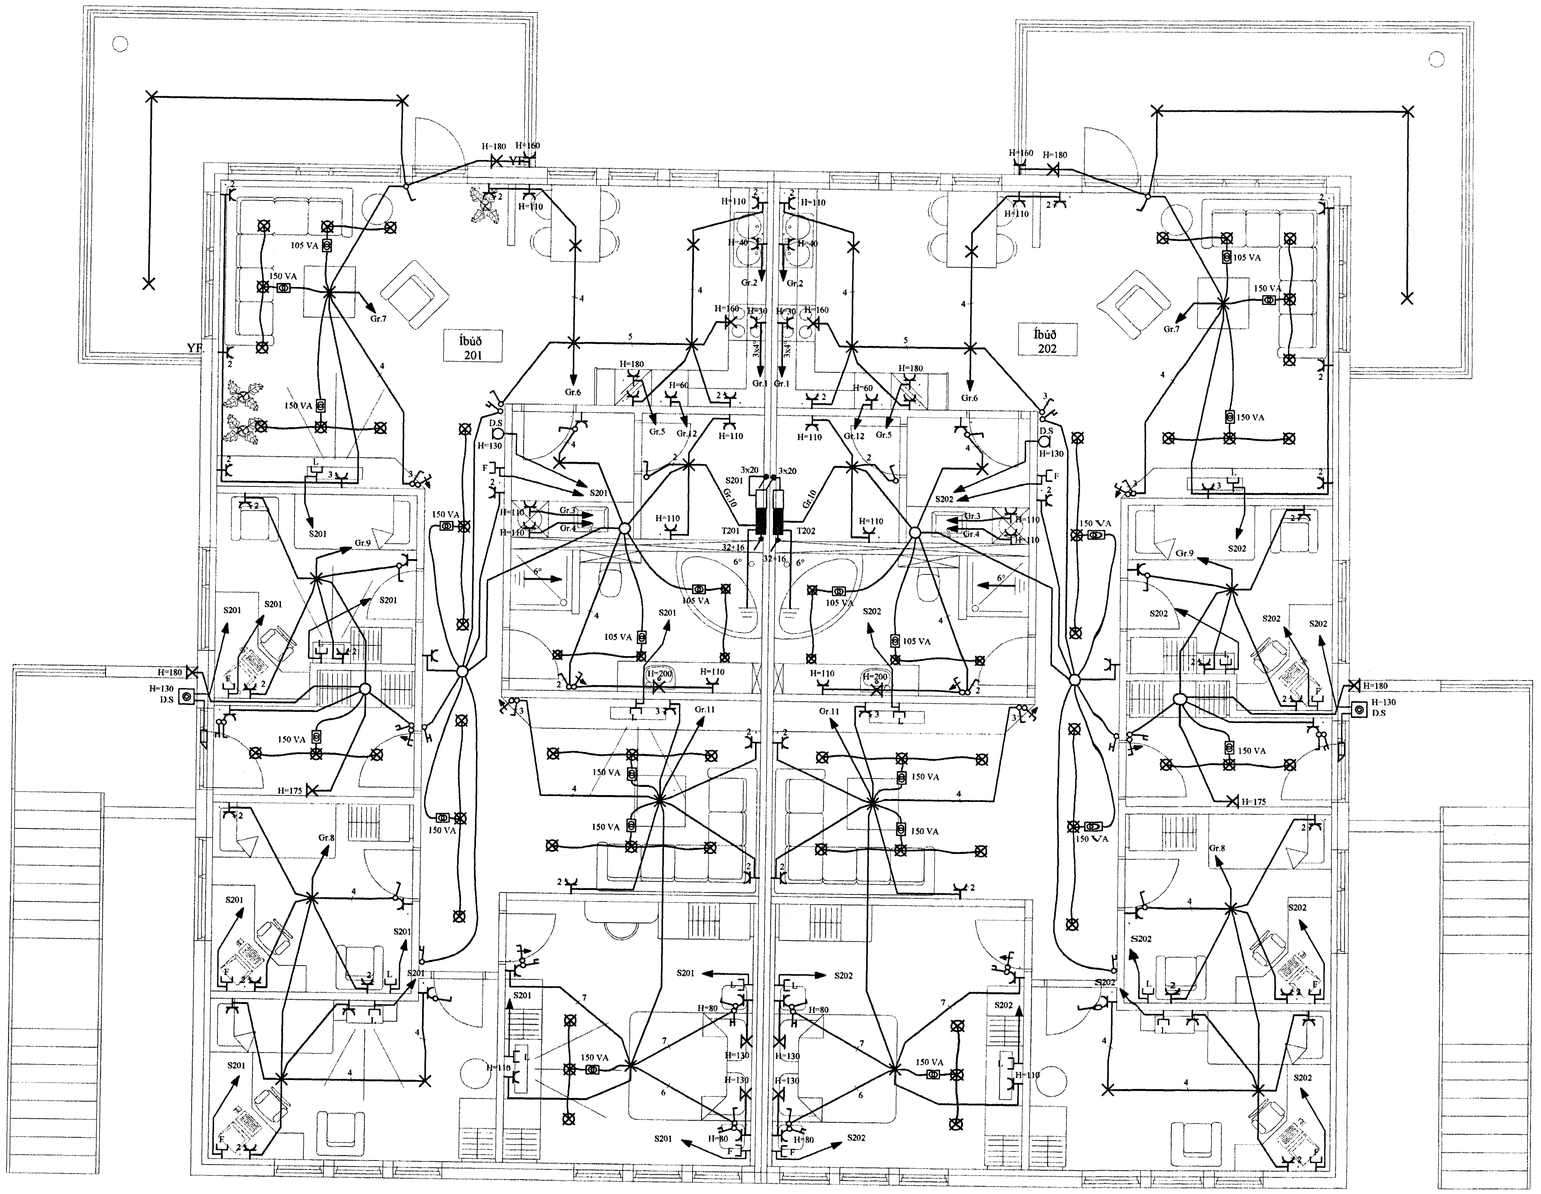

SKÝRINGAR

LAGNIR ERU HULDAR 16mm PLASTPÍPUR OG TAUGAR 3x1,5 .
HÆÐ Á ROFUM SÉ 105 sm.
TENGLAR VIÐ ROFA SÉU Í SÖMU HÆÐ OG ROFAR.
HÆÐ Á TENGLUM SÉ 20sm.
HÆÐ Á VEGGLJÓSUM YFIR VÖSKUM SÉ 210sm.
MÁLSTRAUMUR ROFA SÉ 10A, EN TENGLA 16A.
} NEMA ANNARS SÉ GETIÐ

F = BÆJARSÍMI, T+F = TÖLVA OG SÍMI, L = LOFTNET

t° = HITANEMAR F. GÓLFHITA HÆÐ = 160sm

(H) HÁTALARADÓSIR HÆÐ = 20sm, DS = DYRASÍMI HÆÐ = 130sm

[R] REYKSKYNJARI jóniskur

[R] REYKSKYNJARI optiskur

[H] HITASKYNJARI

HREYFISKYNJARI þJÓFAVARNARKERFIS HÆÐ = V/LOFT

8 Dali - stýrieining

Samþykkt þann
24 MAJ 2005
Byggingafulltrúinn í Hafnarfirði
F.h. Sigurbjartur Halldórsson

A	05-05-11	HEIMTAUGAR- OG FULLNAÐARTEIKNING	B.Þ.T.	T.S.		220146-2439
ÚTG.	DAGS.		TEIKN.	HANNAÐ	SAMÞYKKT	KENNITALA

DREKAVELLIR 6 HAFNARFIRÐI
RAFLÖGN 2 HÆÐ

TERA S/F
RAFMAGNSVERKFRÆÐISTOFA
EDMUND BELLERSEN RAFMAGNSTÆKNIFR. SÍMI 5687388
TRAUSTI SVEINBJÖRNSSON RAFMAGNSHEINFR. SÍMI 5687390

MKV.	1:50
TEIKN.NR.	3
SÍÐASTA TNR.	
TNR. 3 AF 3	ÚTG. A
GEYMSLUNR.	