
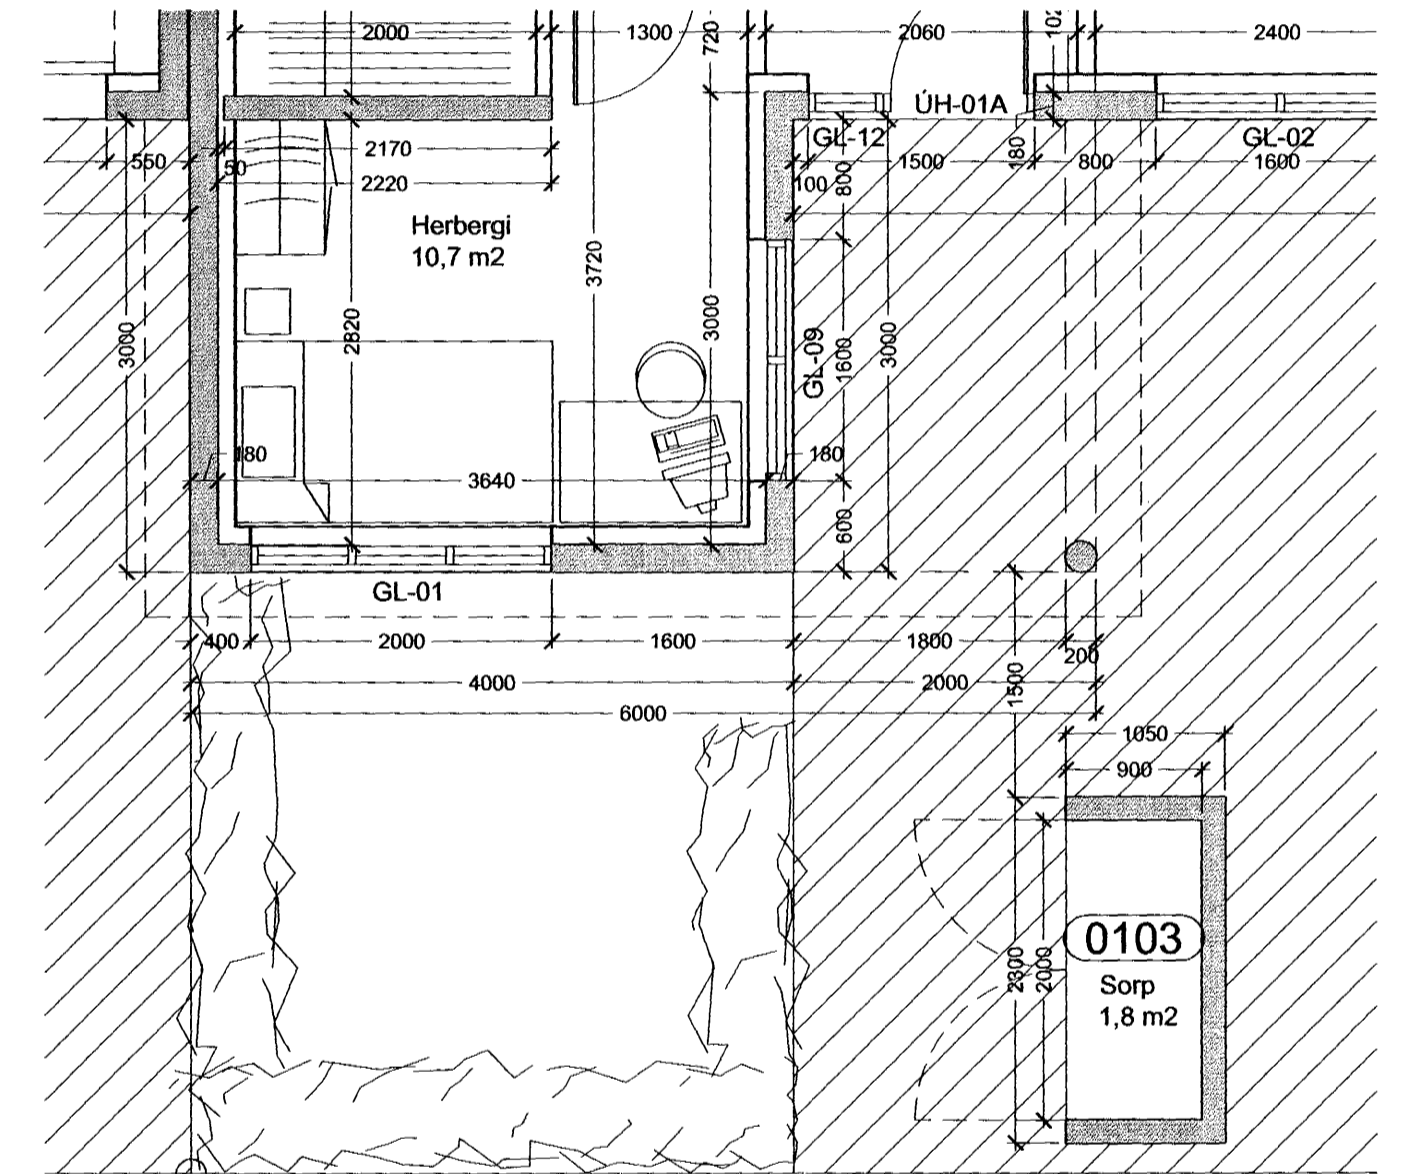


FÍFUVELLIR 33, 35, 37, 39, 41

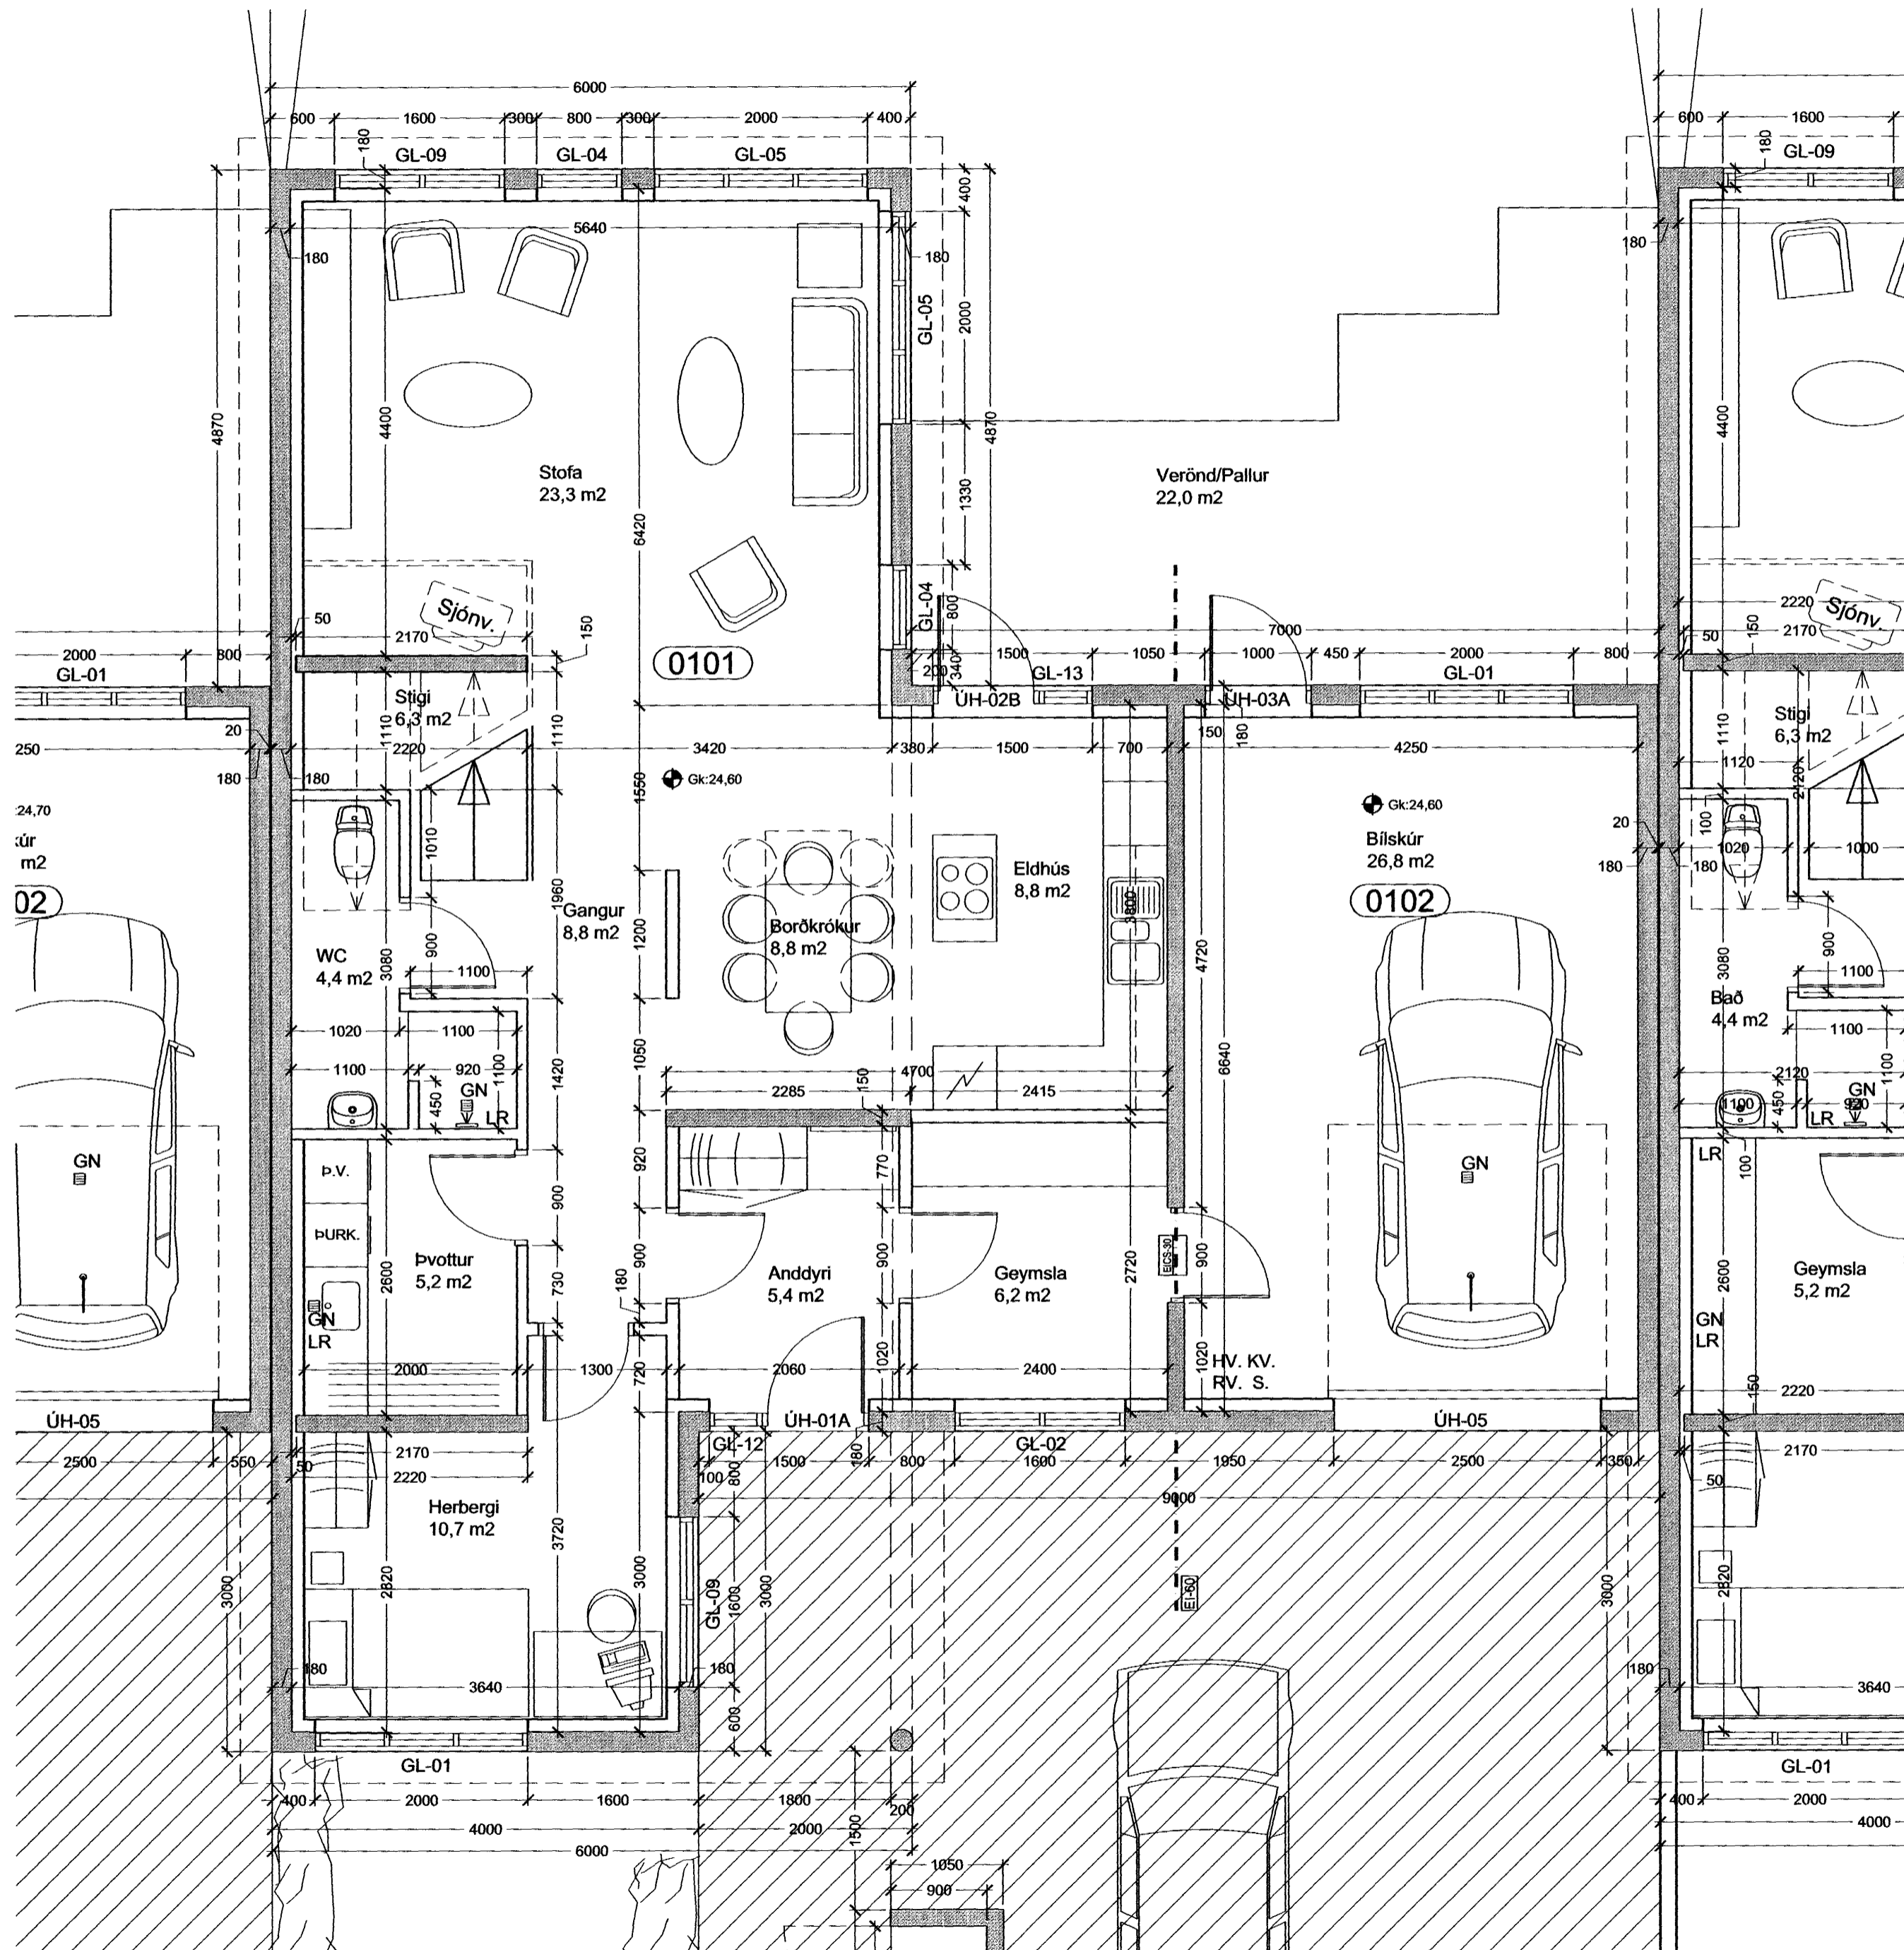

338
G: 24,25

Samþykkt þann

23 MAÍ 2005

Byggingafultrúinn í Hafnarfirði
F.h. Sigurbjartur Halldórsson

FÍFUVELLIR 33, 35, 37, 39, 41

TEIKN.NR. 202

EFNI: VERKTEIKNINGAR

DAGS.: 10.11.2004

INNRA SKIPULAG

MKV.: 1:50

FÍFUVELLIR 35

ÚTGÁFA: FRUM.

HÖNNUÐIR: Erlendur Ární Hjálmarsson, Byggingafræðingur, Kt.: 10.03.'55-5239

Hjálmar Örn Guðmarsson, Byggingafræðingur, Kt.: 20.06.'72-3809