



Frágangur við efribrún á steiptum hliðarvegg. 1:2

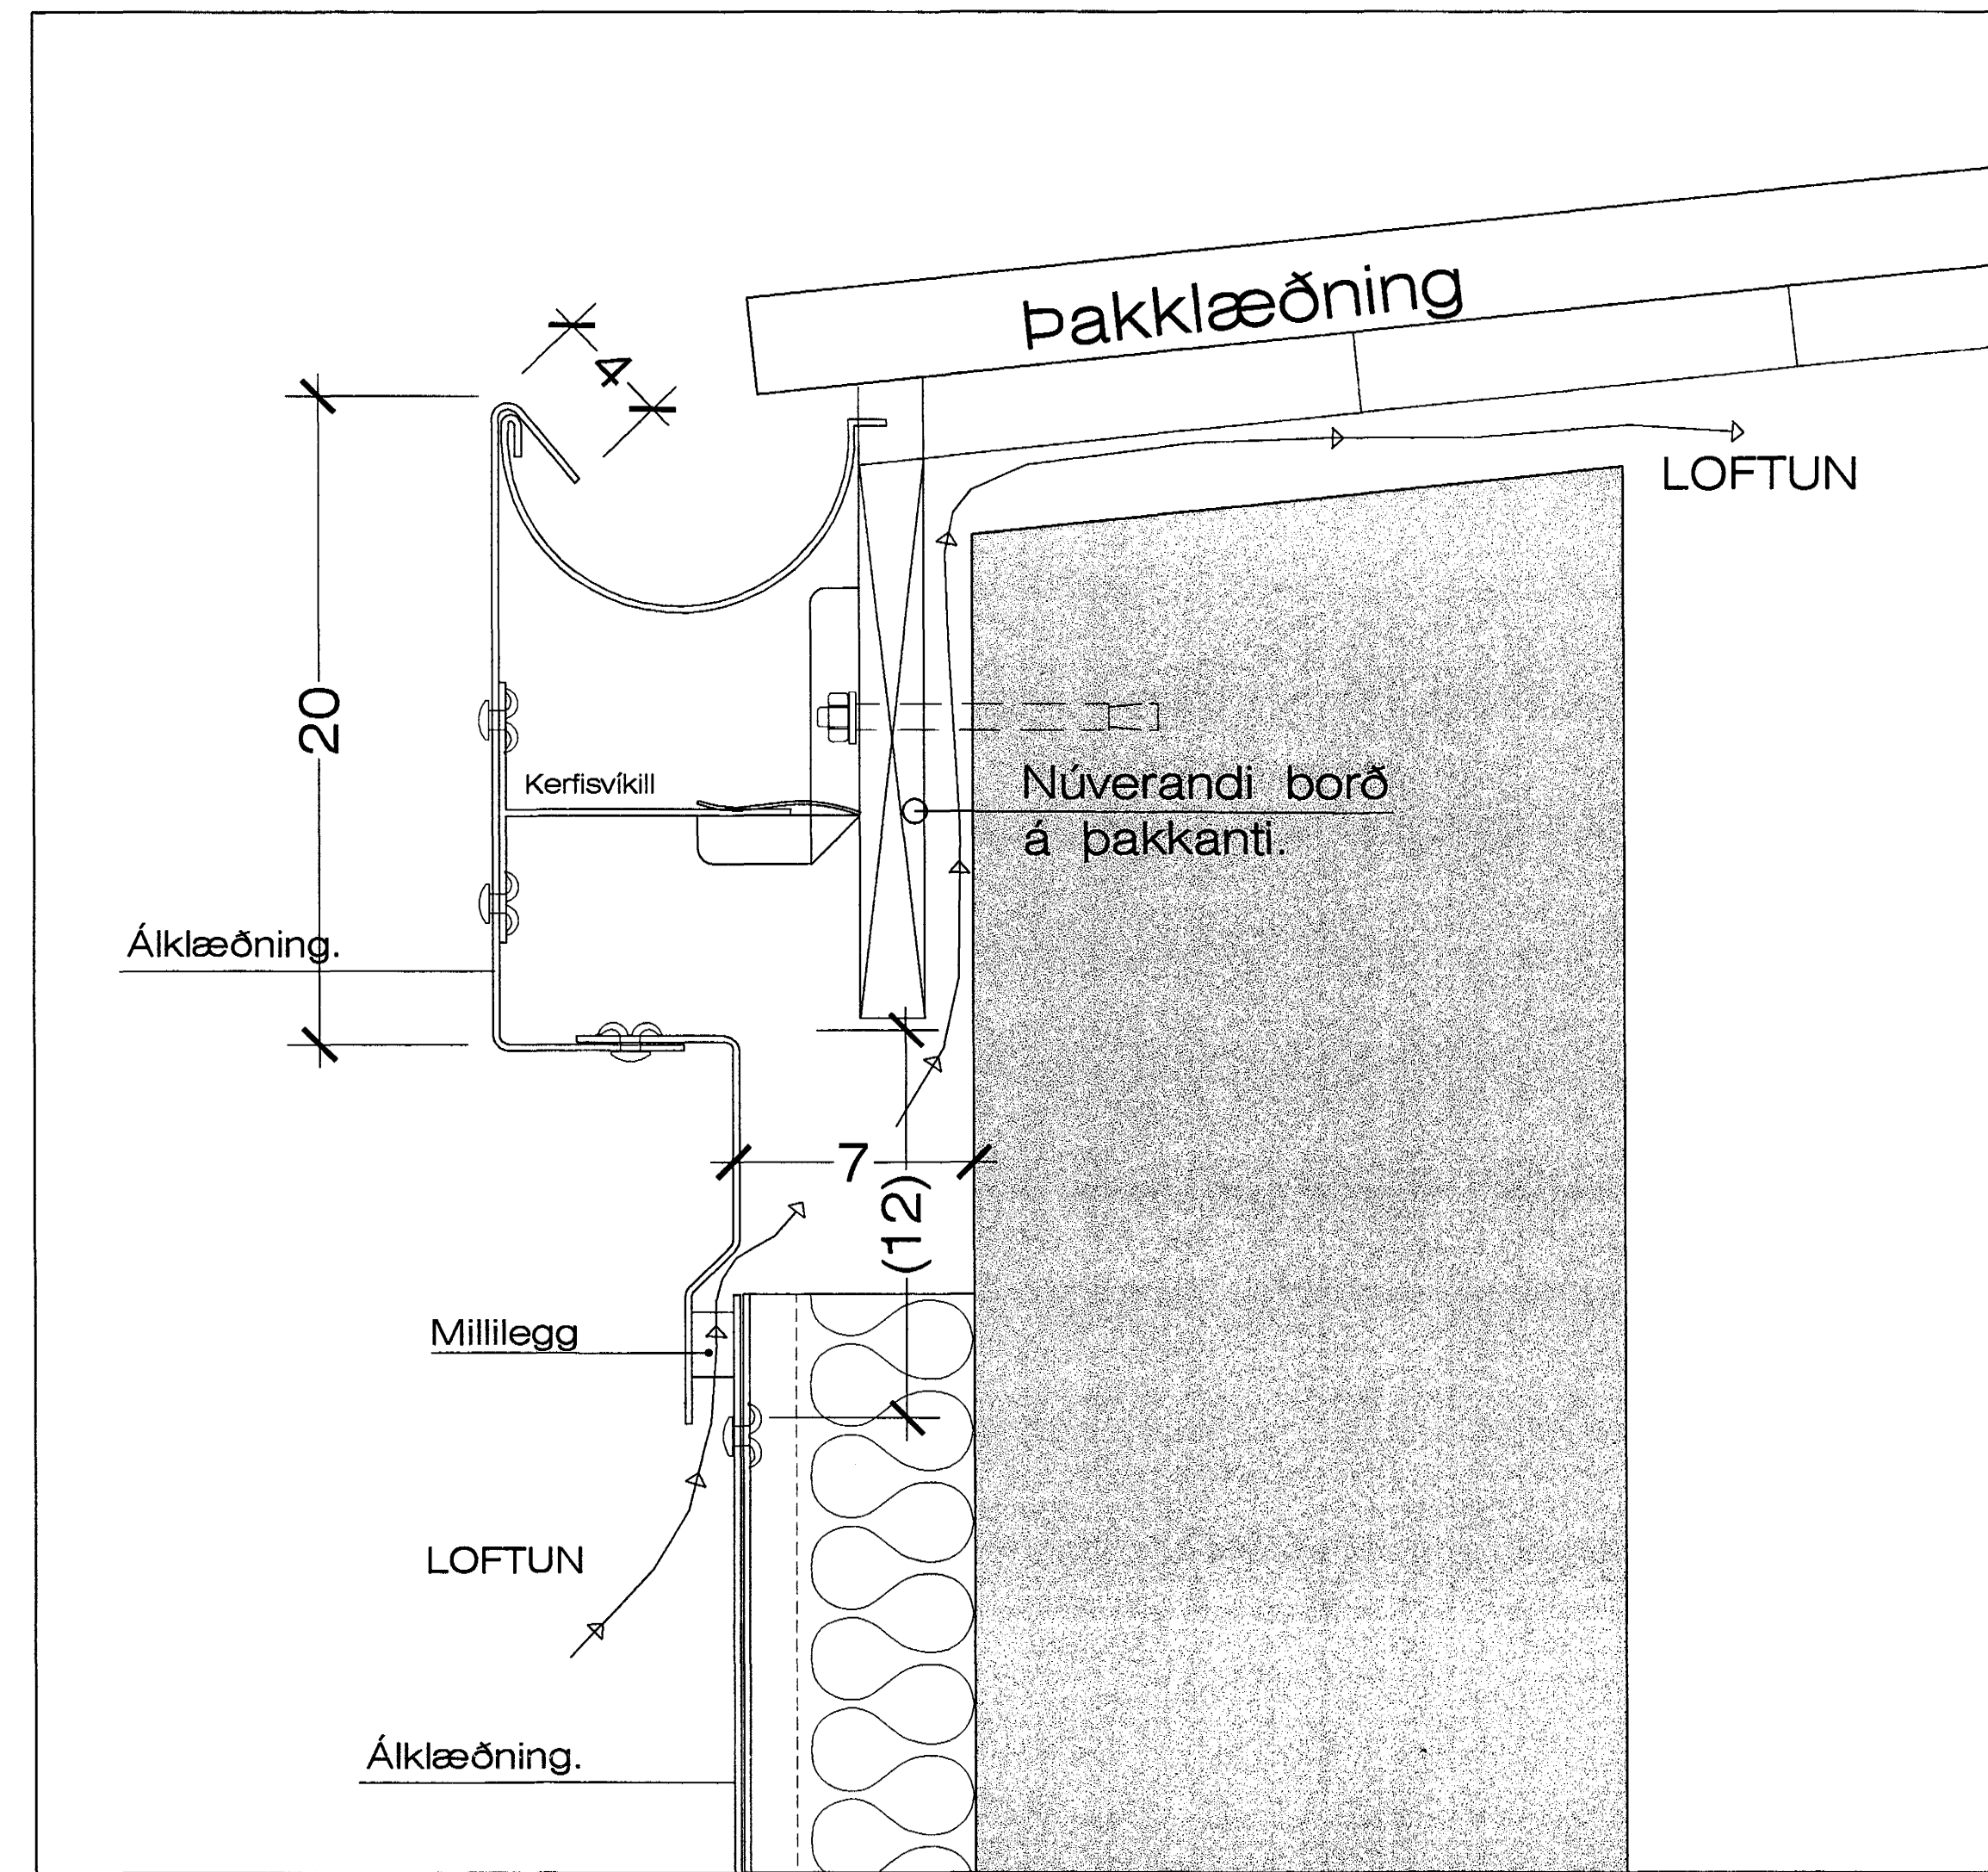

Frágangur á þakköntum. 1:2

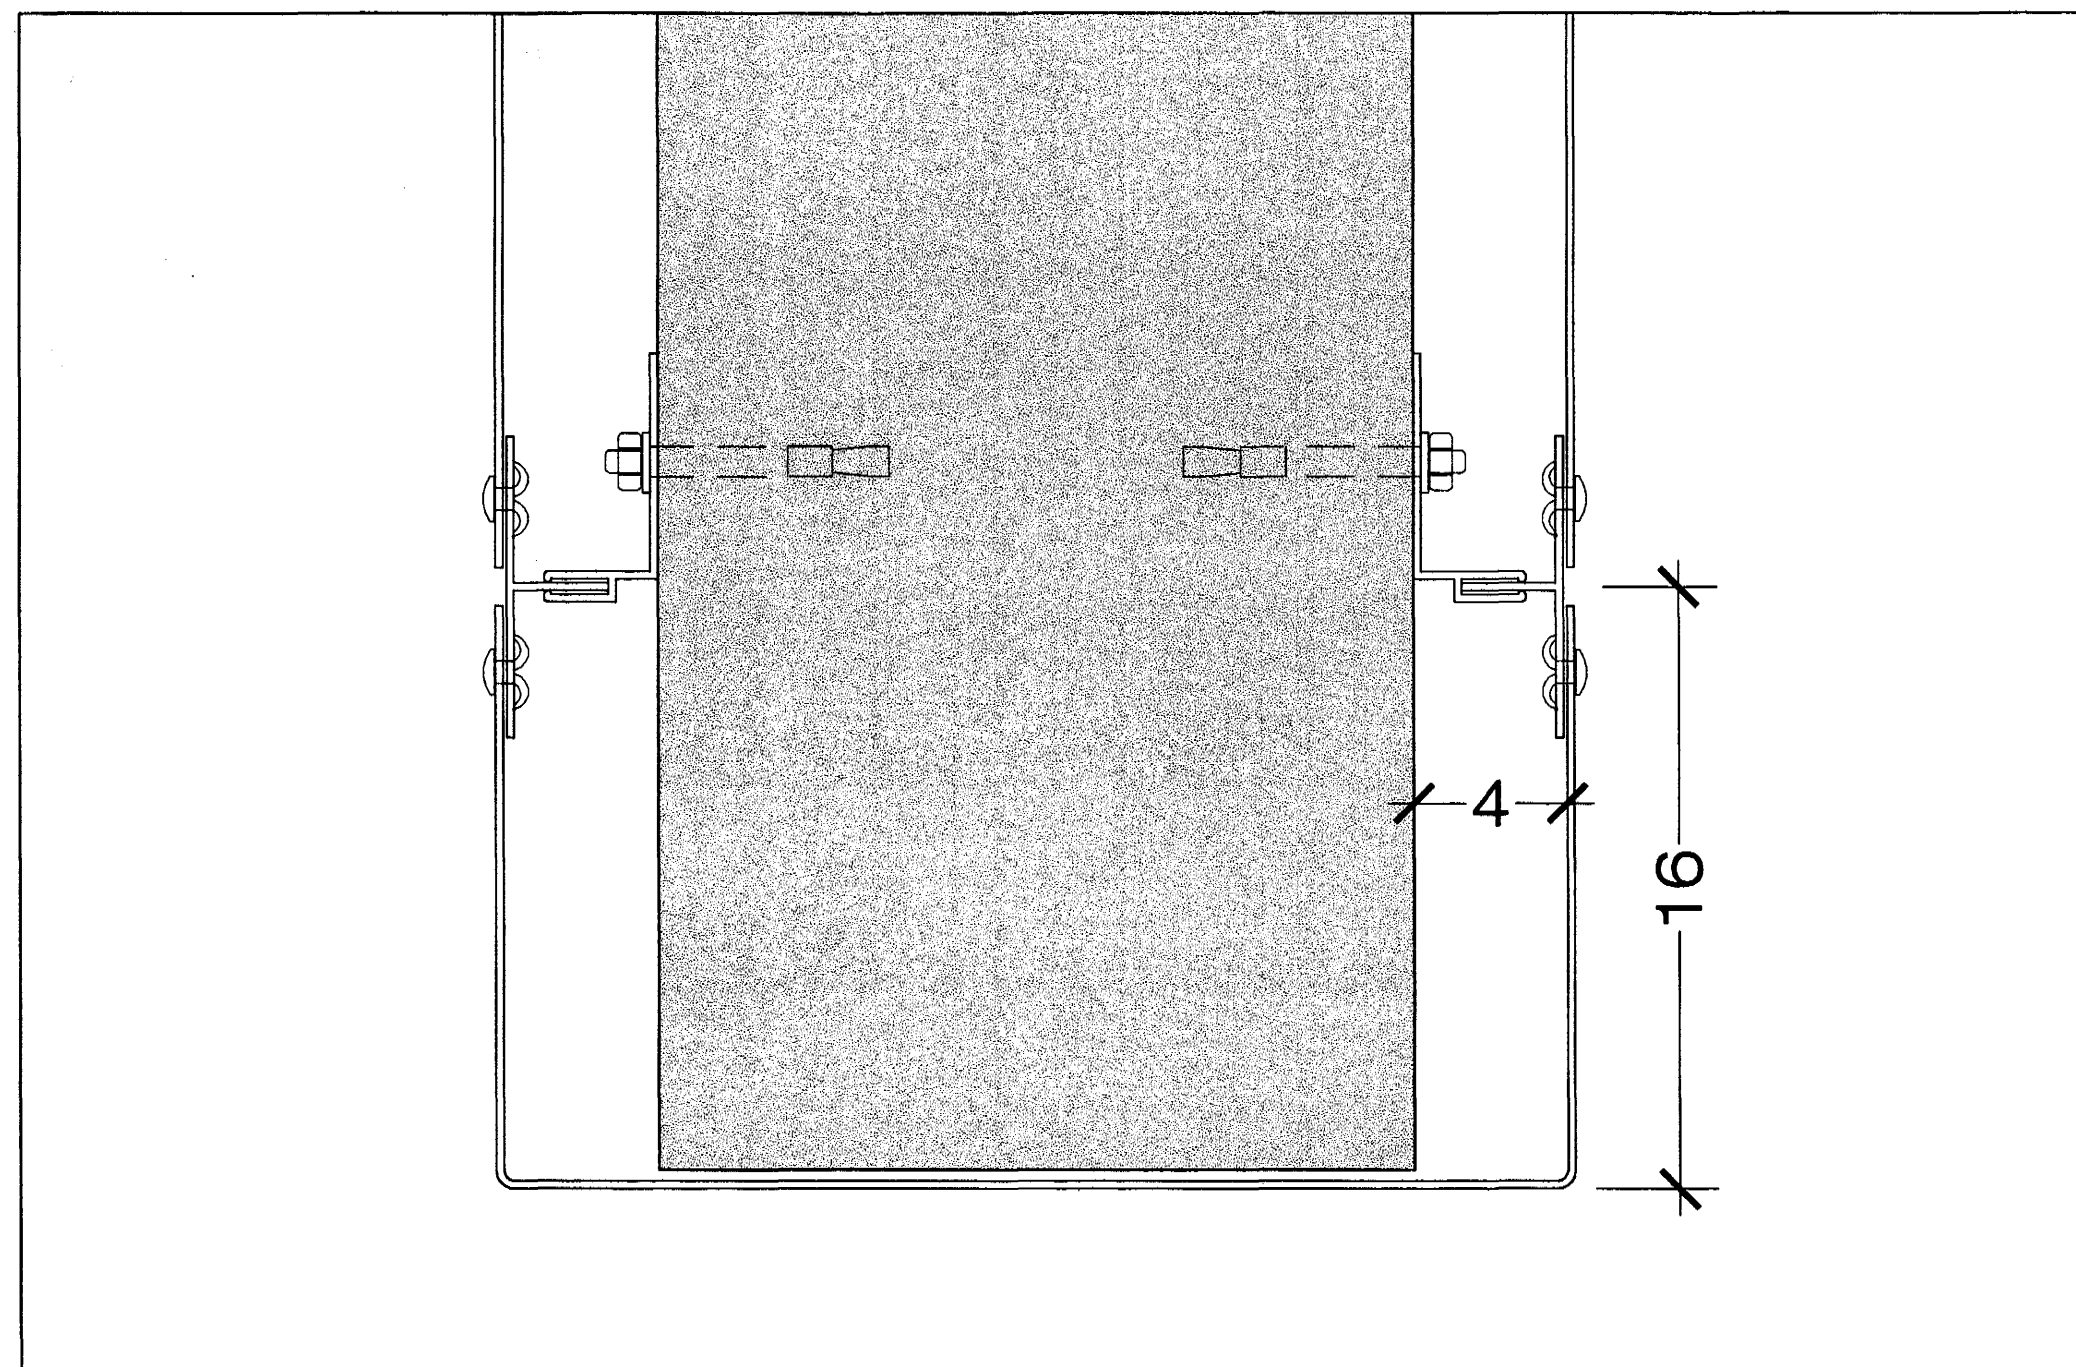

Frágangur við útbrún á steiptum hliðarvegg. 1:2

Öll mál á handritum skal athuga nákvæmlega á staðnum, áður en smíði hefst.

Samþykkt þann
23 MAÍ 2005
Byggingafulltrúinn í Hafnarfirði
Eh. Sigurbjartur Halldórsson