


1 stk M16x250mm  
bolta er sókkt að utanverðu

Plata 9 l=495mm  
Plata 10 l=235mm


R2 – Gaflrammar Mkv.: 1:20  
Samtals 1 stk + 1 stk speglað (hálframmar)

Fylling 115x100mm  
Tréskrúfur 6.0x160mm c/c 150mm


R2.1 – Dakbitar 115x500mm Mkv.: 1:20  
Samtals 2 stk.

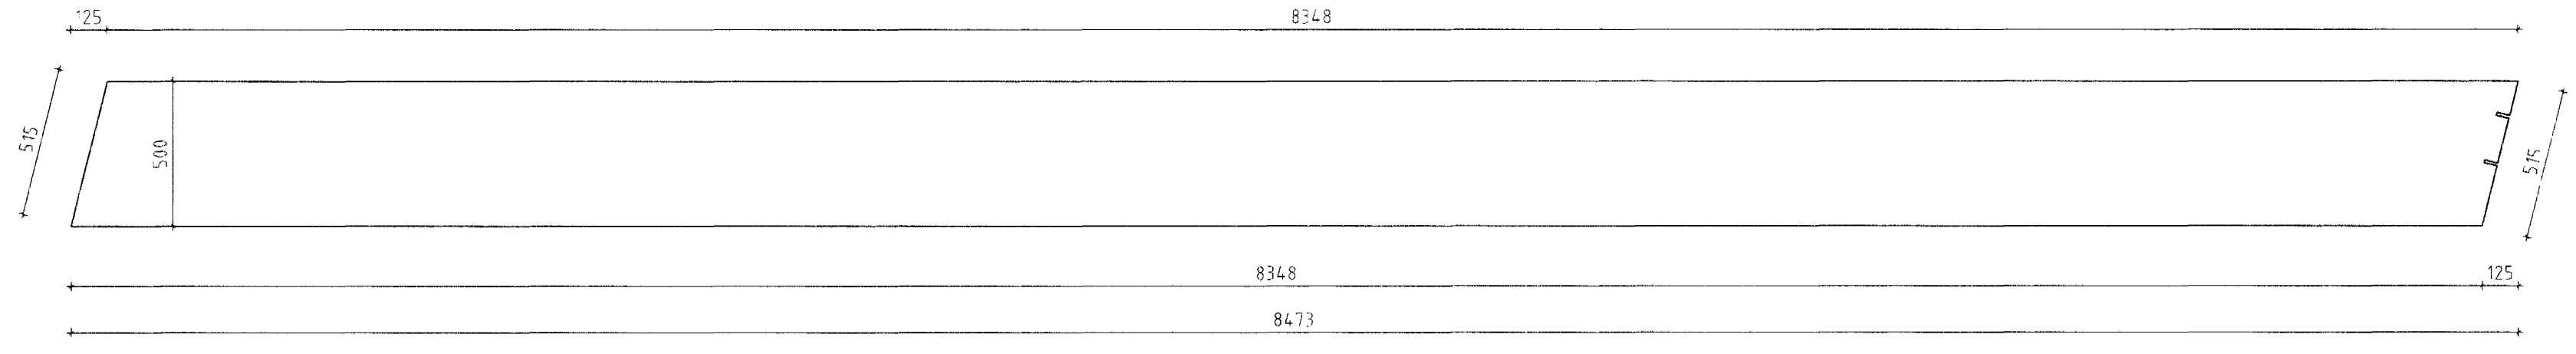

R2.2 – Veggbitar 115x500mm Mkv.: 1:20  
Samtals 2 stk.

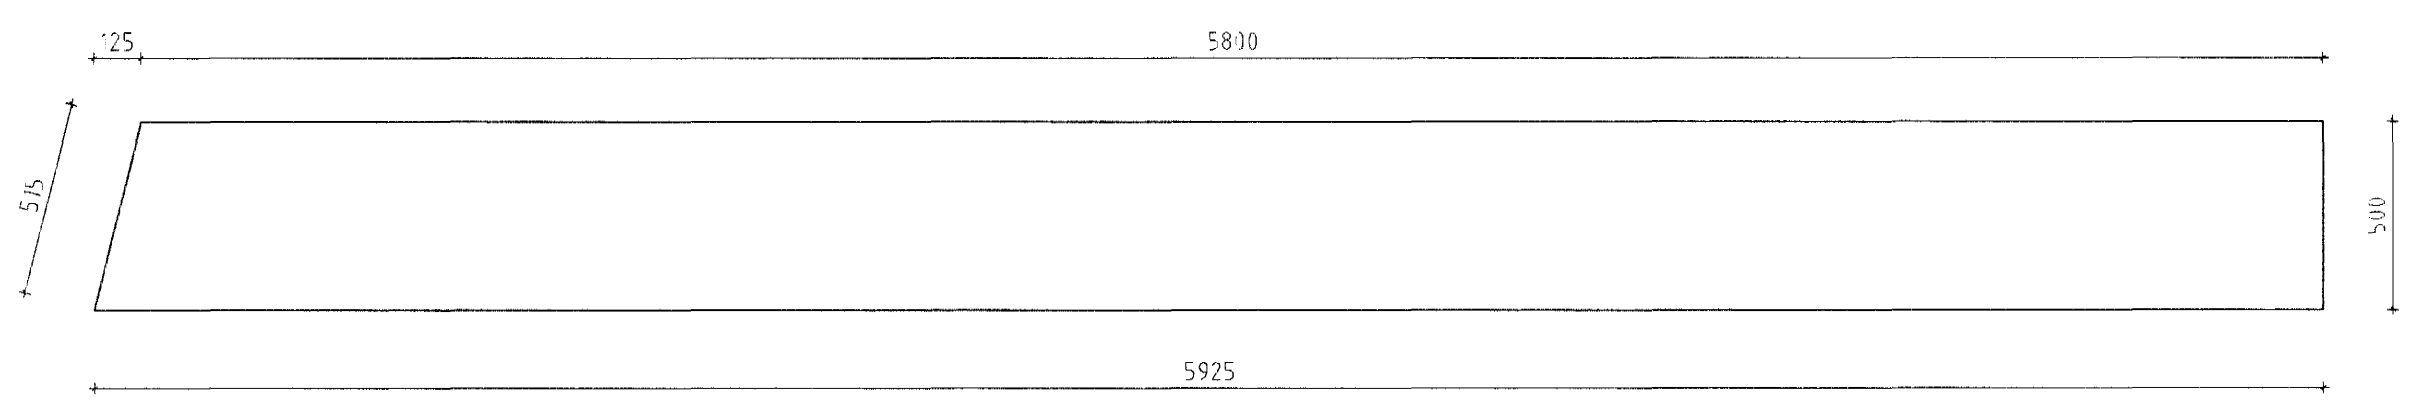

R2.3 – Fylling 115x100mm Mkv.: 1:20  
Samtals 2 stk.

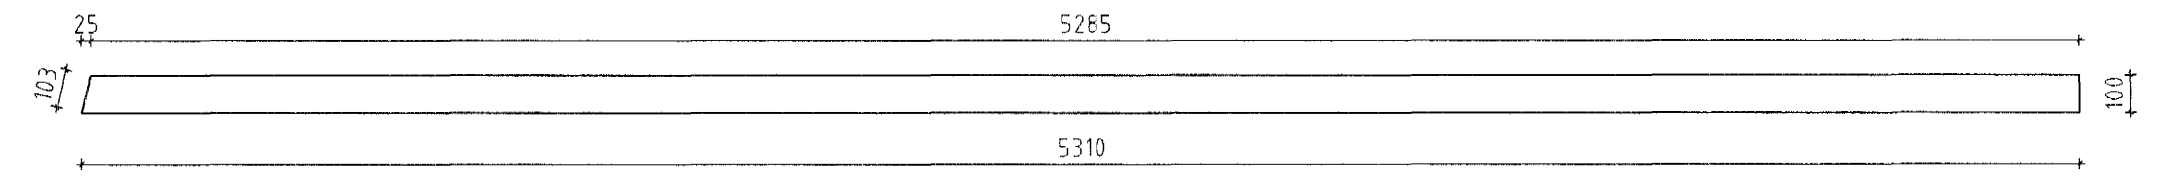

ÖLL AFNOT OG AFRITUN TEIKNINGAR AD HLUTA EÐA Í HEILD ER HÁÐ SKRIFLEGGU LEYFILÍMTRÉVIRNETS EHF.

Númer	Dags	Skýring breytingar	Br. af
			303
<p>Tekniðild Vidarhólfá 20, 110 Reykjavík Sími: 530 6000 Fax: 530 6019</p>		<p>MKV 1:20 DAGS 2005 VERKNR 2004.11000</p>	<p>ÚTGÁFA 2005 BYGGINGAULLTRÚNN Í HAFNARFIRÐI HALLDÓRSSON</p>
<p>HEITI VERKS Óseyrarbraut 8, Hafnarfirði</p>		<p>NAFN HÖNNUÐAR Bjarni Ingbergsson byggingateknifræðingur kt. 030861-2129</p>	<p>303</p>
<p>HEITI TEIKNINGAR Framleiðsluteikning ramma</p>		<p>ÁRITUN HÖNNUÐAR ÁRITUN SAMRÆM HÖNNUÐAR</p>	<p>DAGS. ÁRITUNAR DAGS. ÁRITUNAR</p>