


Afstöðumynd
 1:500


Skýringar fyrir frágang og lagningu heimlagna:

1. ALLUR FRÁGANGUR HEIMLAGNA SKAL VERA SAMKVÆMT FRÁGANGSREGLUM ORKUVEITU REYKJAVÍKUR, SEM GILDA UM EINBÝLIS- OG RAÐHÚS, MINNI FJÖLBÝLISHÚS OG SAMBÆRILEGT HÚSNÆÐI.
2. EINGÖNGU SKAL NOTAST VIÐ ÞARTILGERÐA GÓLF- OG VEGGMÁTA FYRIR LAGNINGU RÖRA Í GEGNUM GÓLF OG SÖKKULVEGGI.

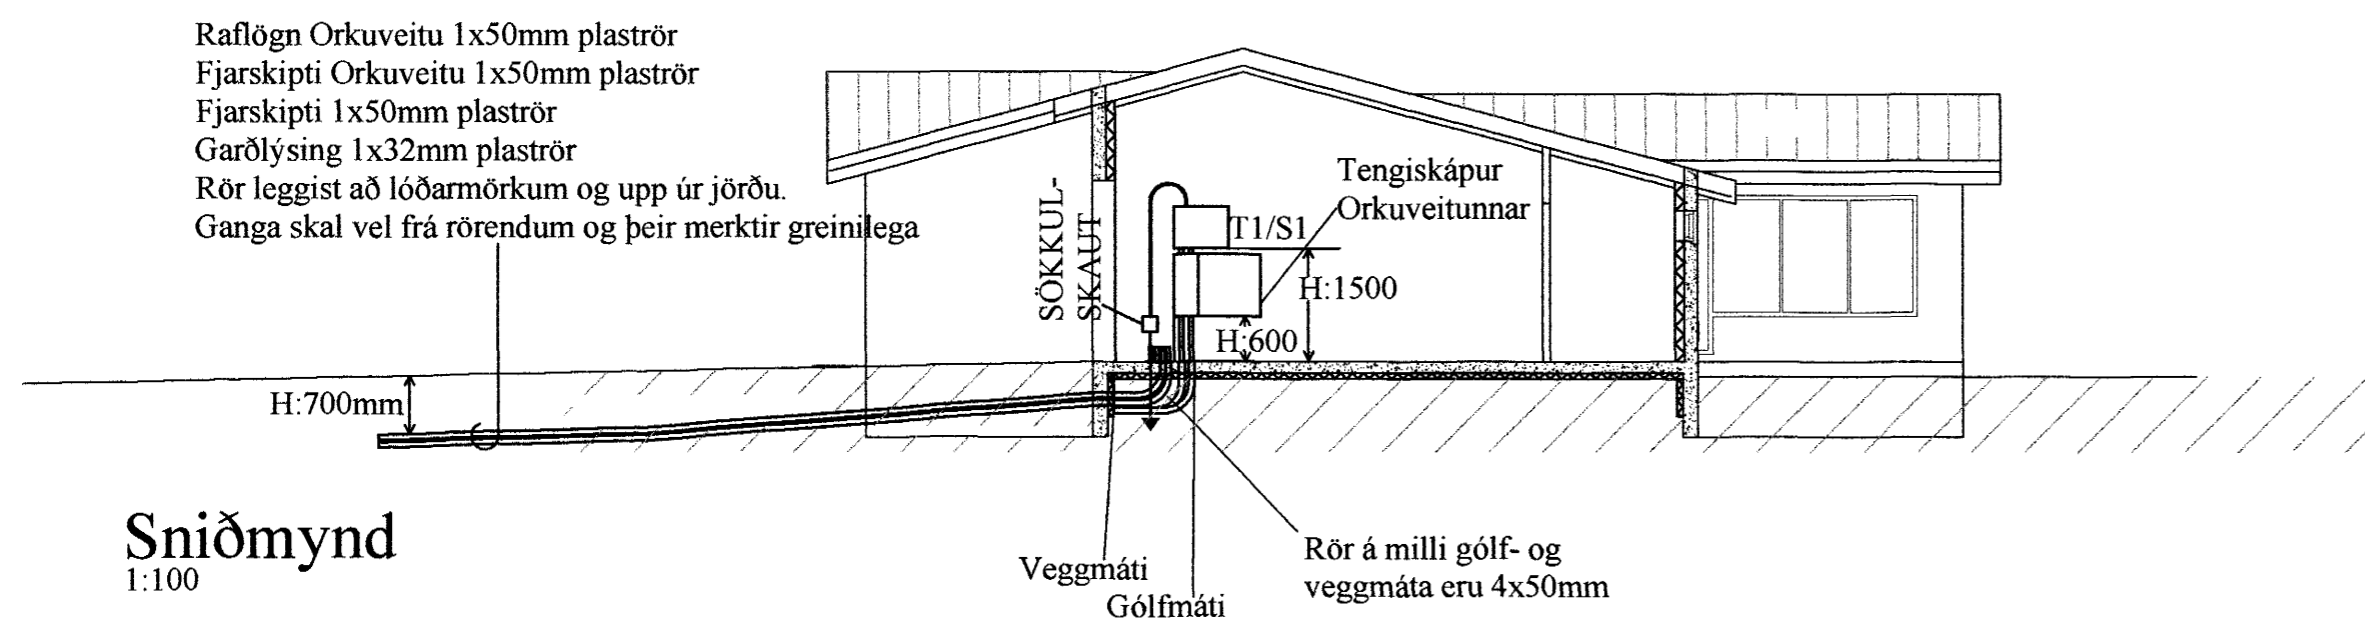

Sniðmynd
 1:100

Rafgæði Súluhöfða 27
 270 Mosfellsbær
 S:551-1078 GSM:898-1078

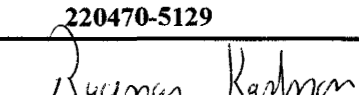Verkeiti	Furuvellir 31	Mkv.	1:500 - 1:100
Verklut	Afstöðumynd og sniðmynd	Dags.	7.3.2005
Hannað	Elvar Trausti Guðmundsson	Teiknað	Ragnar Viktor Karlsson
Samþykkt	Ragnar Viktor Karlsson	Kennitala	220470-5129
Undirskrift og kennitala aðalhönnuðar	 Undirskrift		