



ADALTAFLA T1

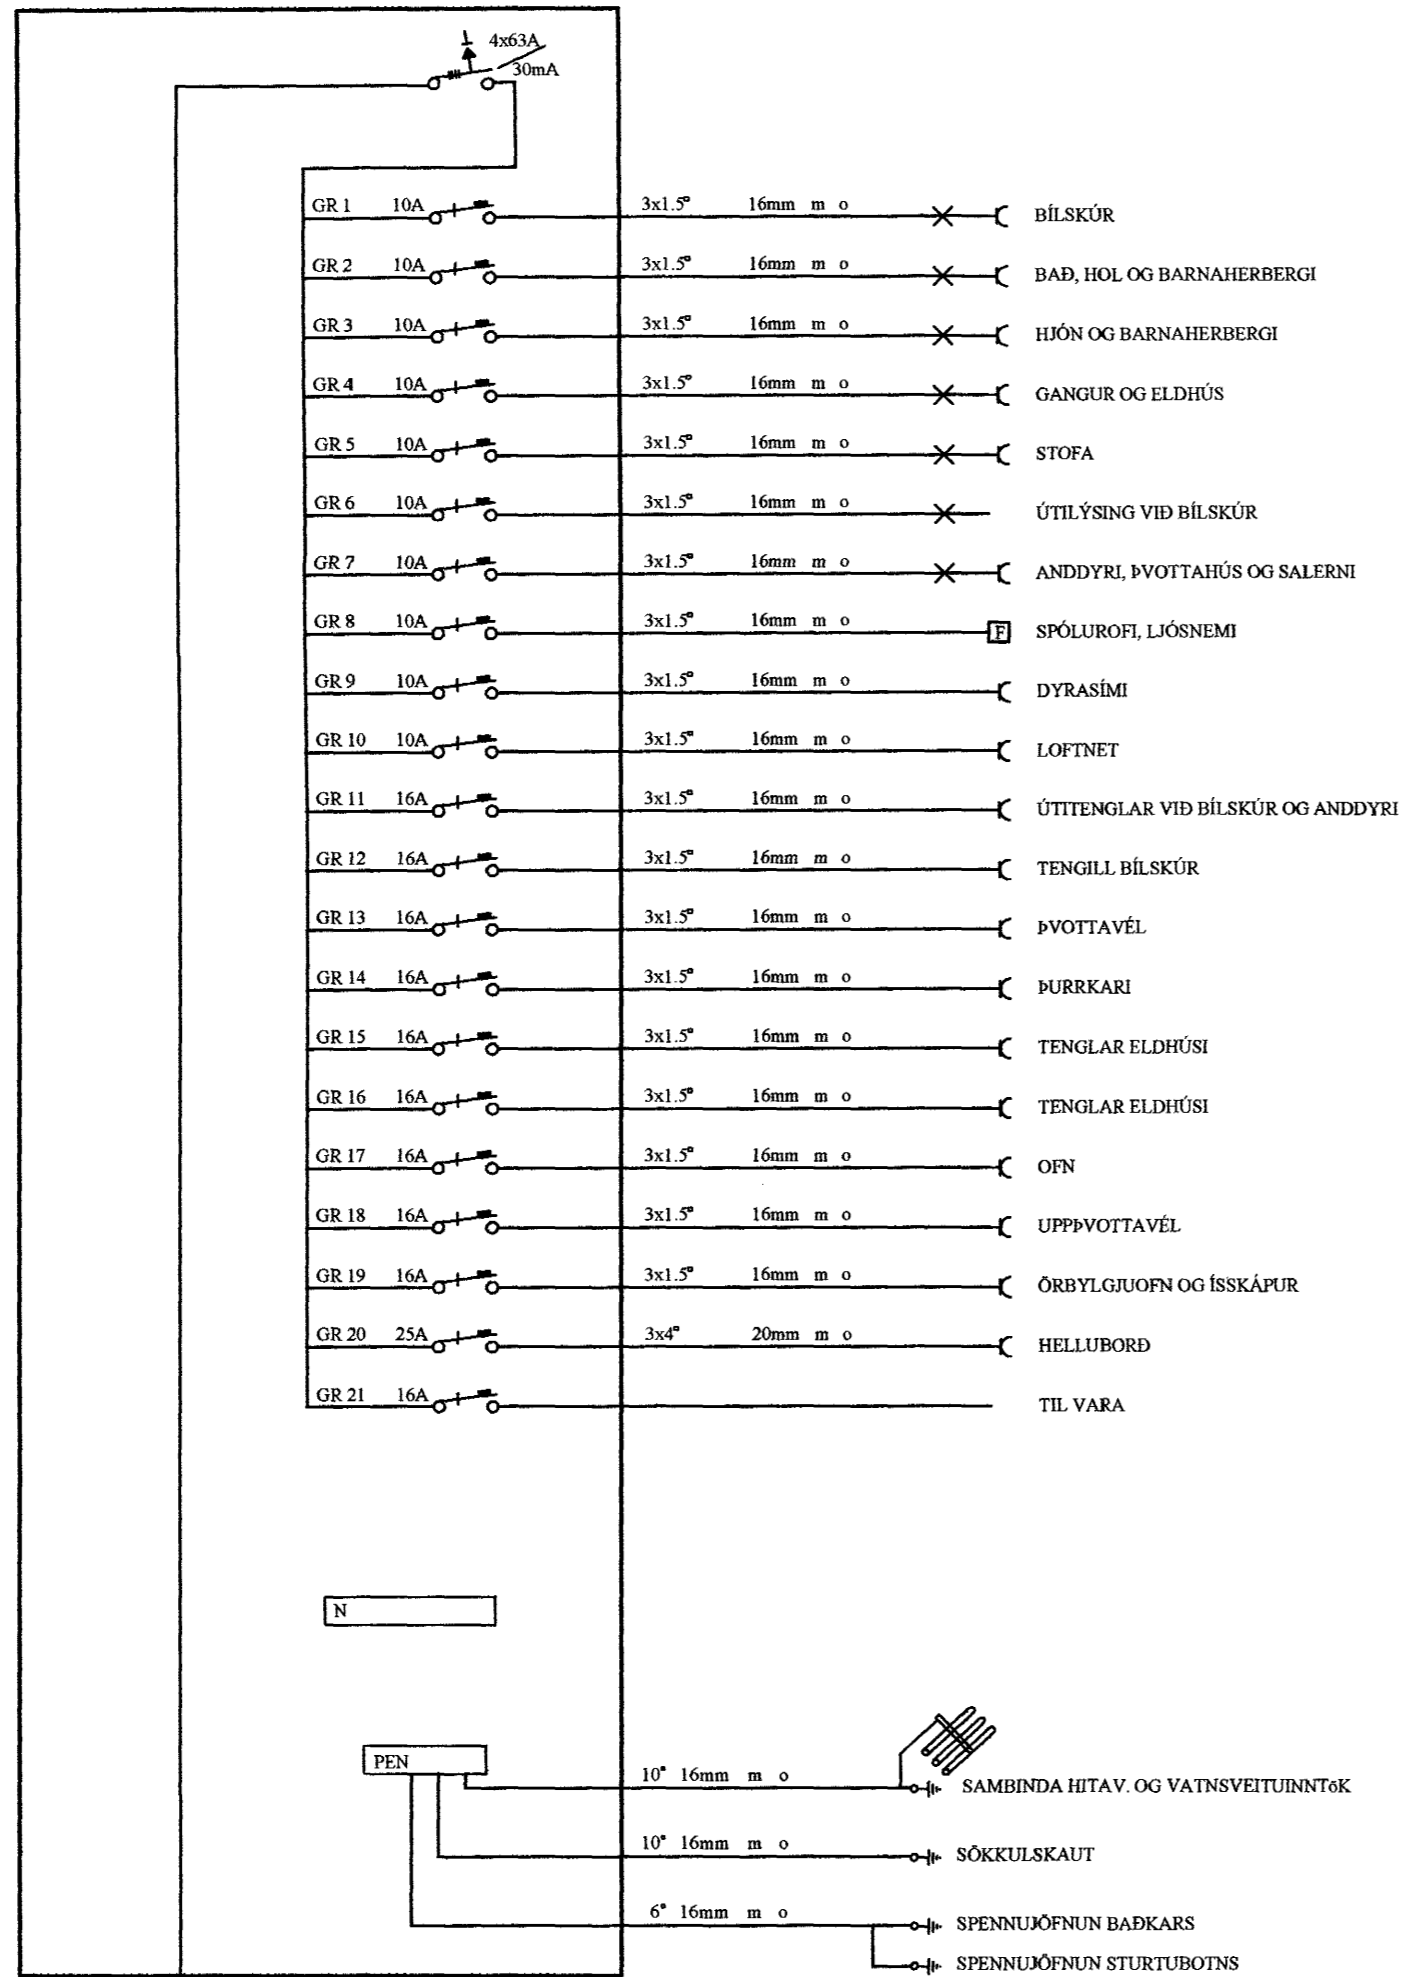

TENGISKÁPUR ORKUVEITUNNAR

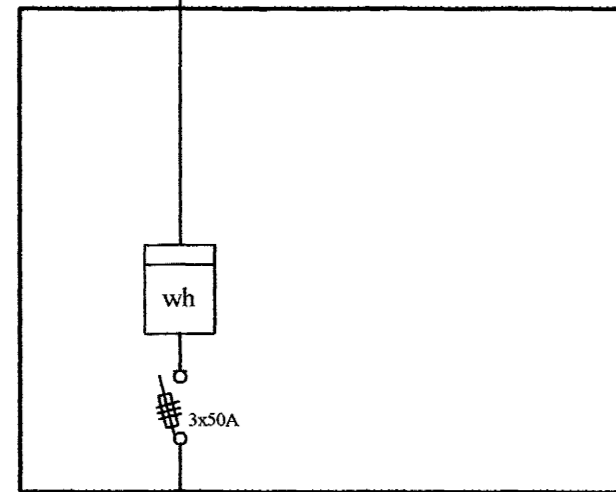

HEIMTAUG 3N 400/230V

Einlínymyndir

Rafgæði Súluhöfða 27
 270 Mosfellsbær
 S:551-1078 GSM:898-1078

Verkheiti	Furuvellir 31	Mkv.	Enginn
Verkhloti	Einlínymyndir	Dags.	7.3.2005
Hannað	Elvar Trausti Guðmundsson	Teiknað	Ragnar Viktor Karlsson
Samþykkt	Ragnar Viktor Karlsson	Kennitala	220470-5129
Undirskrift og kennitala aðalhönnuðar	