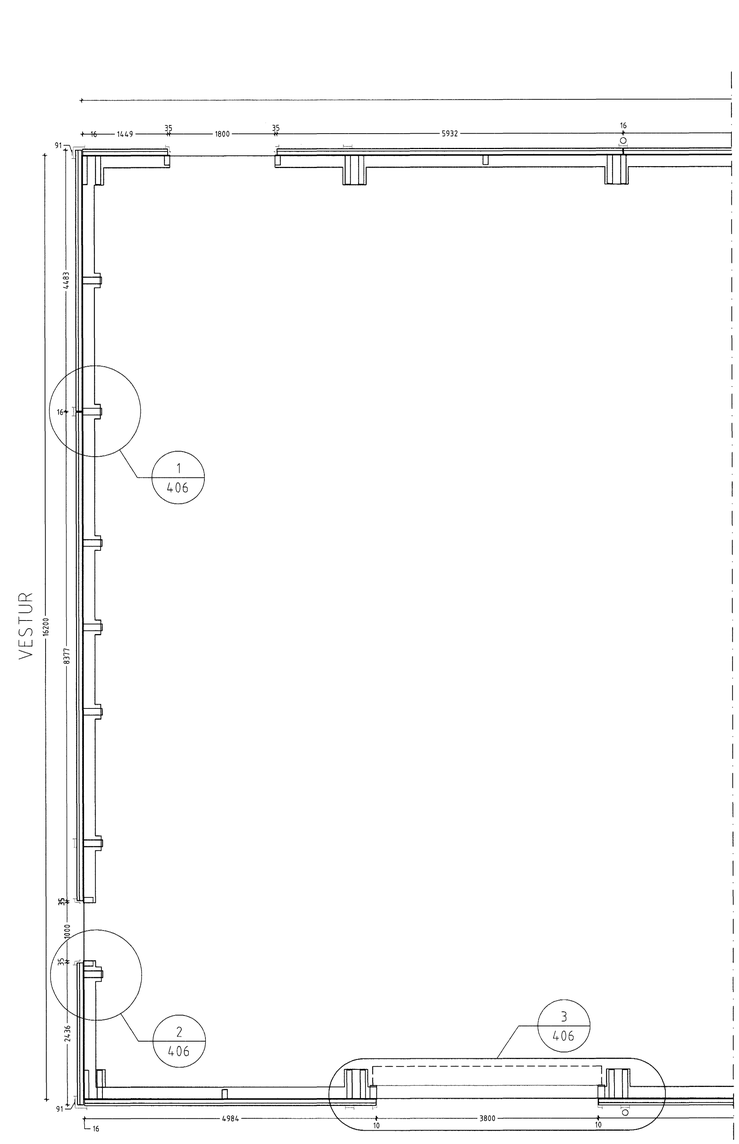

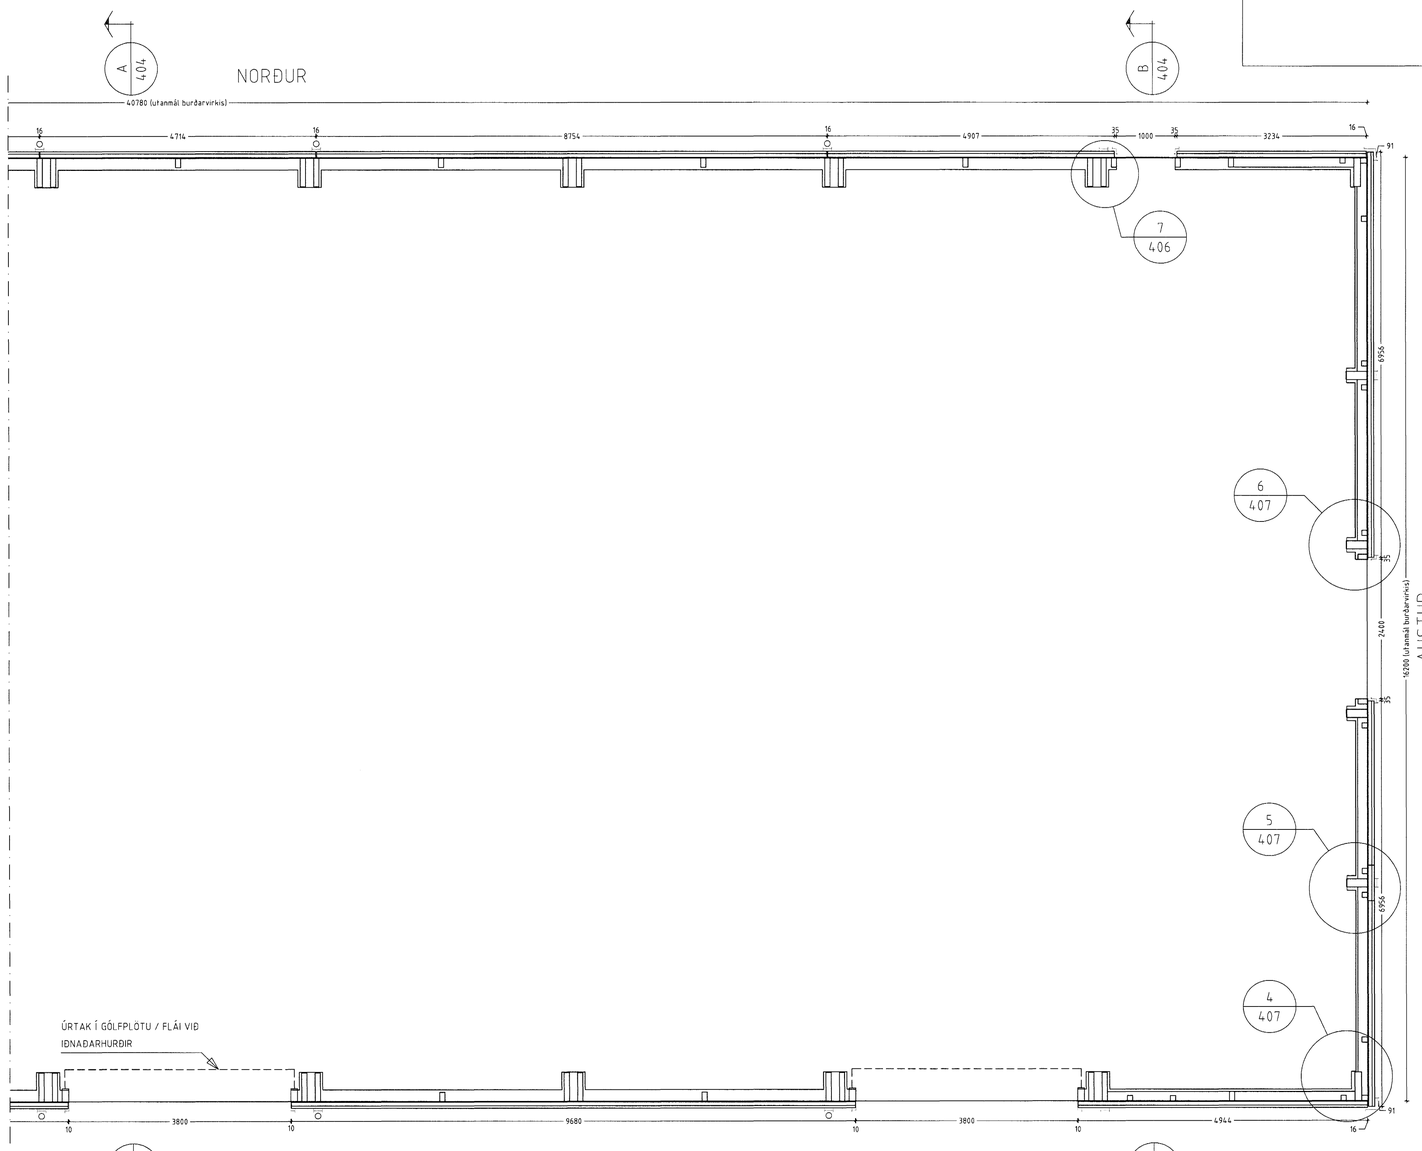

Grunnmynd Mkv. 1:50

Samþykkt þann
23 MAI 2005
Byggingafulltrúinn í Hafnarfirði
Sigurbjartur Halldórsson

ÖLL AFNOT OG AFRITUN TEIKNINGAR AÐ HLUTA EÐA Í HEILD ER HÁÐ SAMÞYKKI TÚNVERKS EHF

Númer	Dags.	Skýring breytingar	Br. af

Límtré Vírnet
Tæknideild
Viðarhöfða 2b, 110 Reykjavík
kt. 700269-2729
Sími: 530 6000 Fax: 530 6019

MKV.	DAGS.	VERKNR.	ÚTGÁFA NR.
1:50	22.03.2005	2004110001	1
TEIKN.	REIKN.	YFIRF.	NR. TEIKNINGAR
MI.	UÓ.	UÓ.	401

HEITI VERKS:
Vörubretti Óseyrarbraut 8 Hafnarf.

NAFN HÖNNUÐAR
Unnur Ólafsdóttir
Byggingatæknifræðingur
Kt. 280661-2799

HEITI TEIKNINGAR
Grunnmynd

ÁRITUN HÖNNUÐAR — DAGS. ÁRITUNAR 30/3 05

ÁRITUN SAMRÆMINGARHÖNNUÐAR — DAGS. ÁRITUNAR