




Suðurhlíð Mkv. 1:50

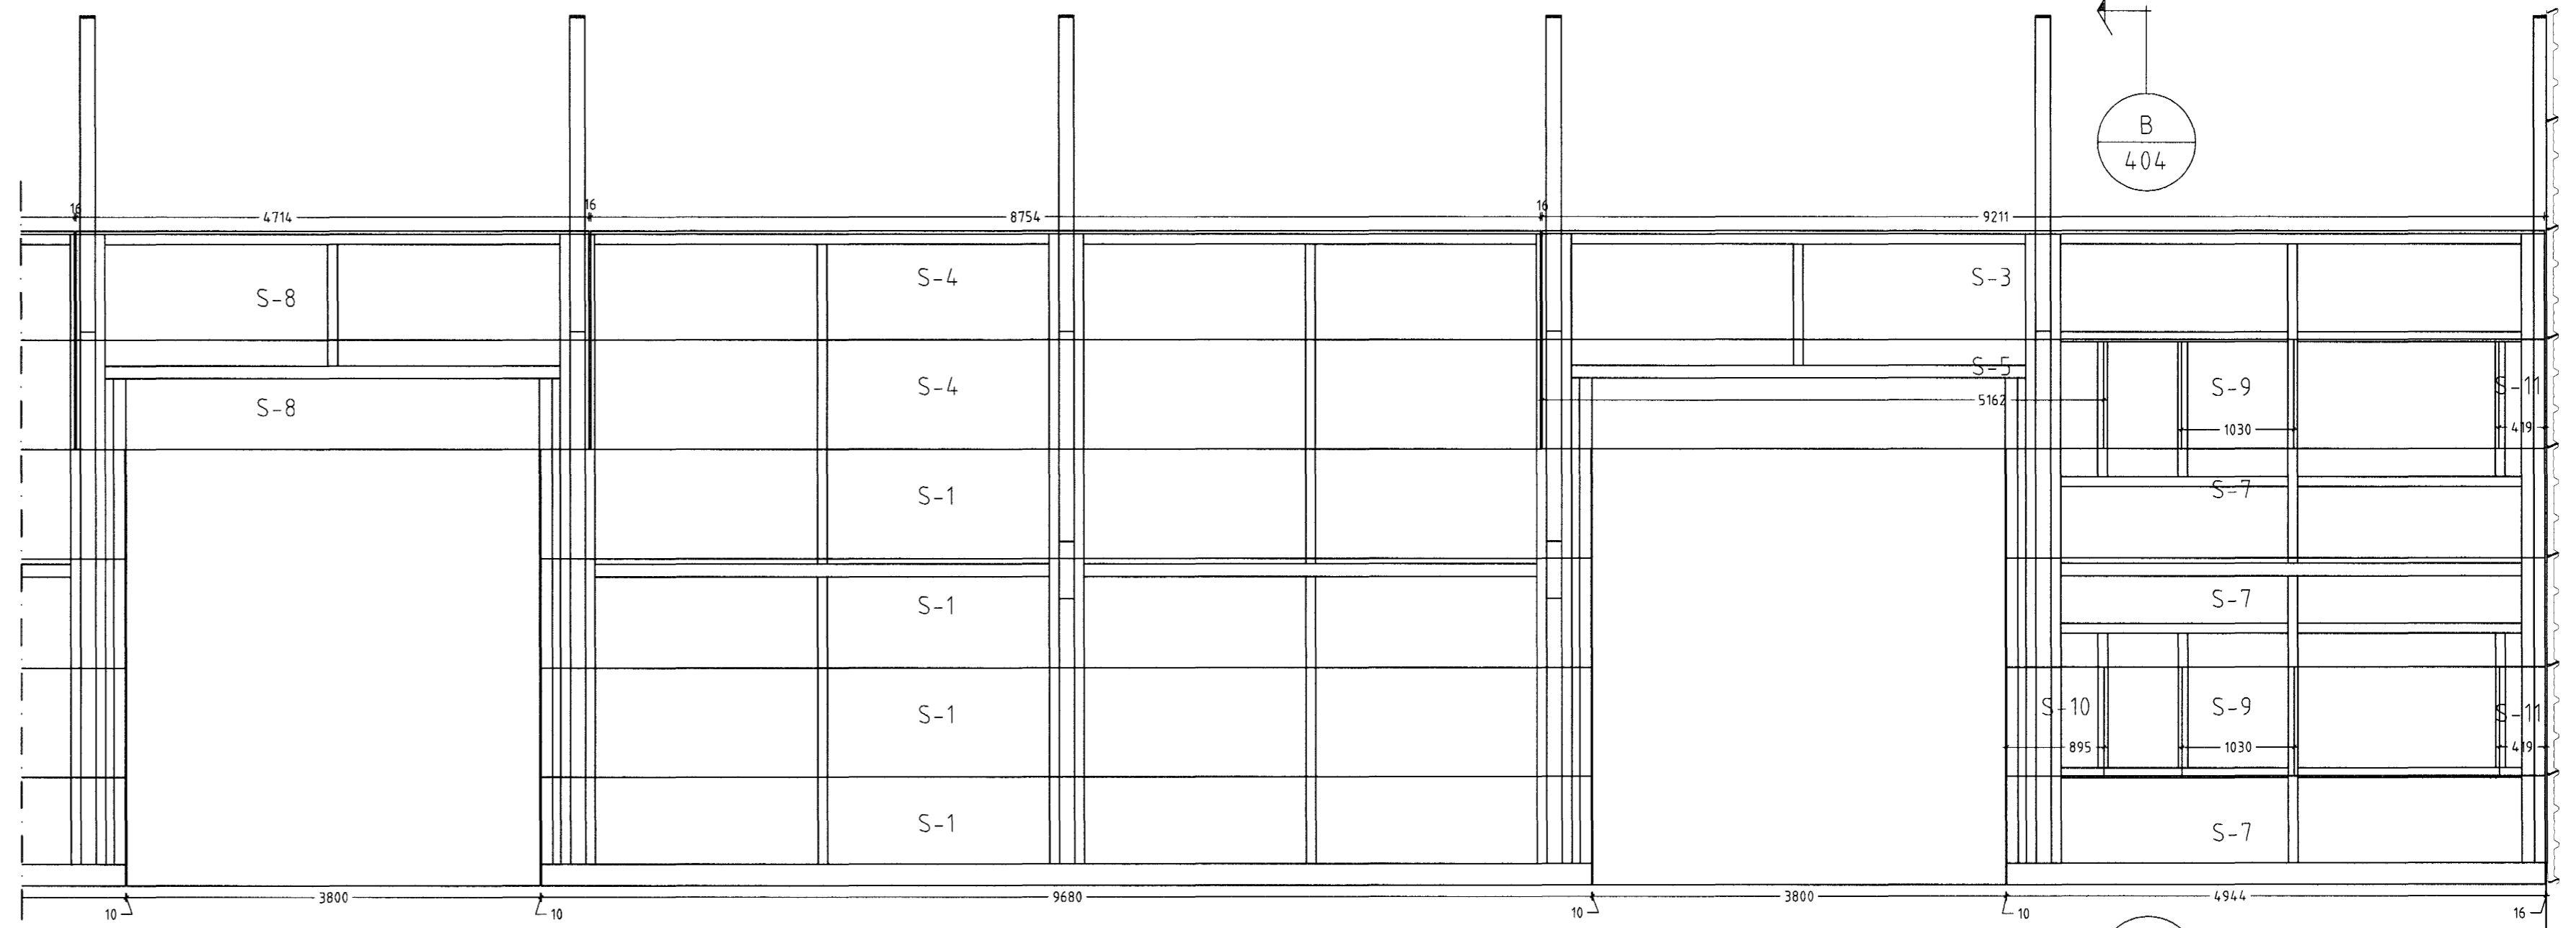

Norðurhlíð Mkv. 1:50

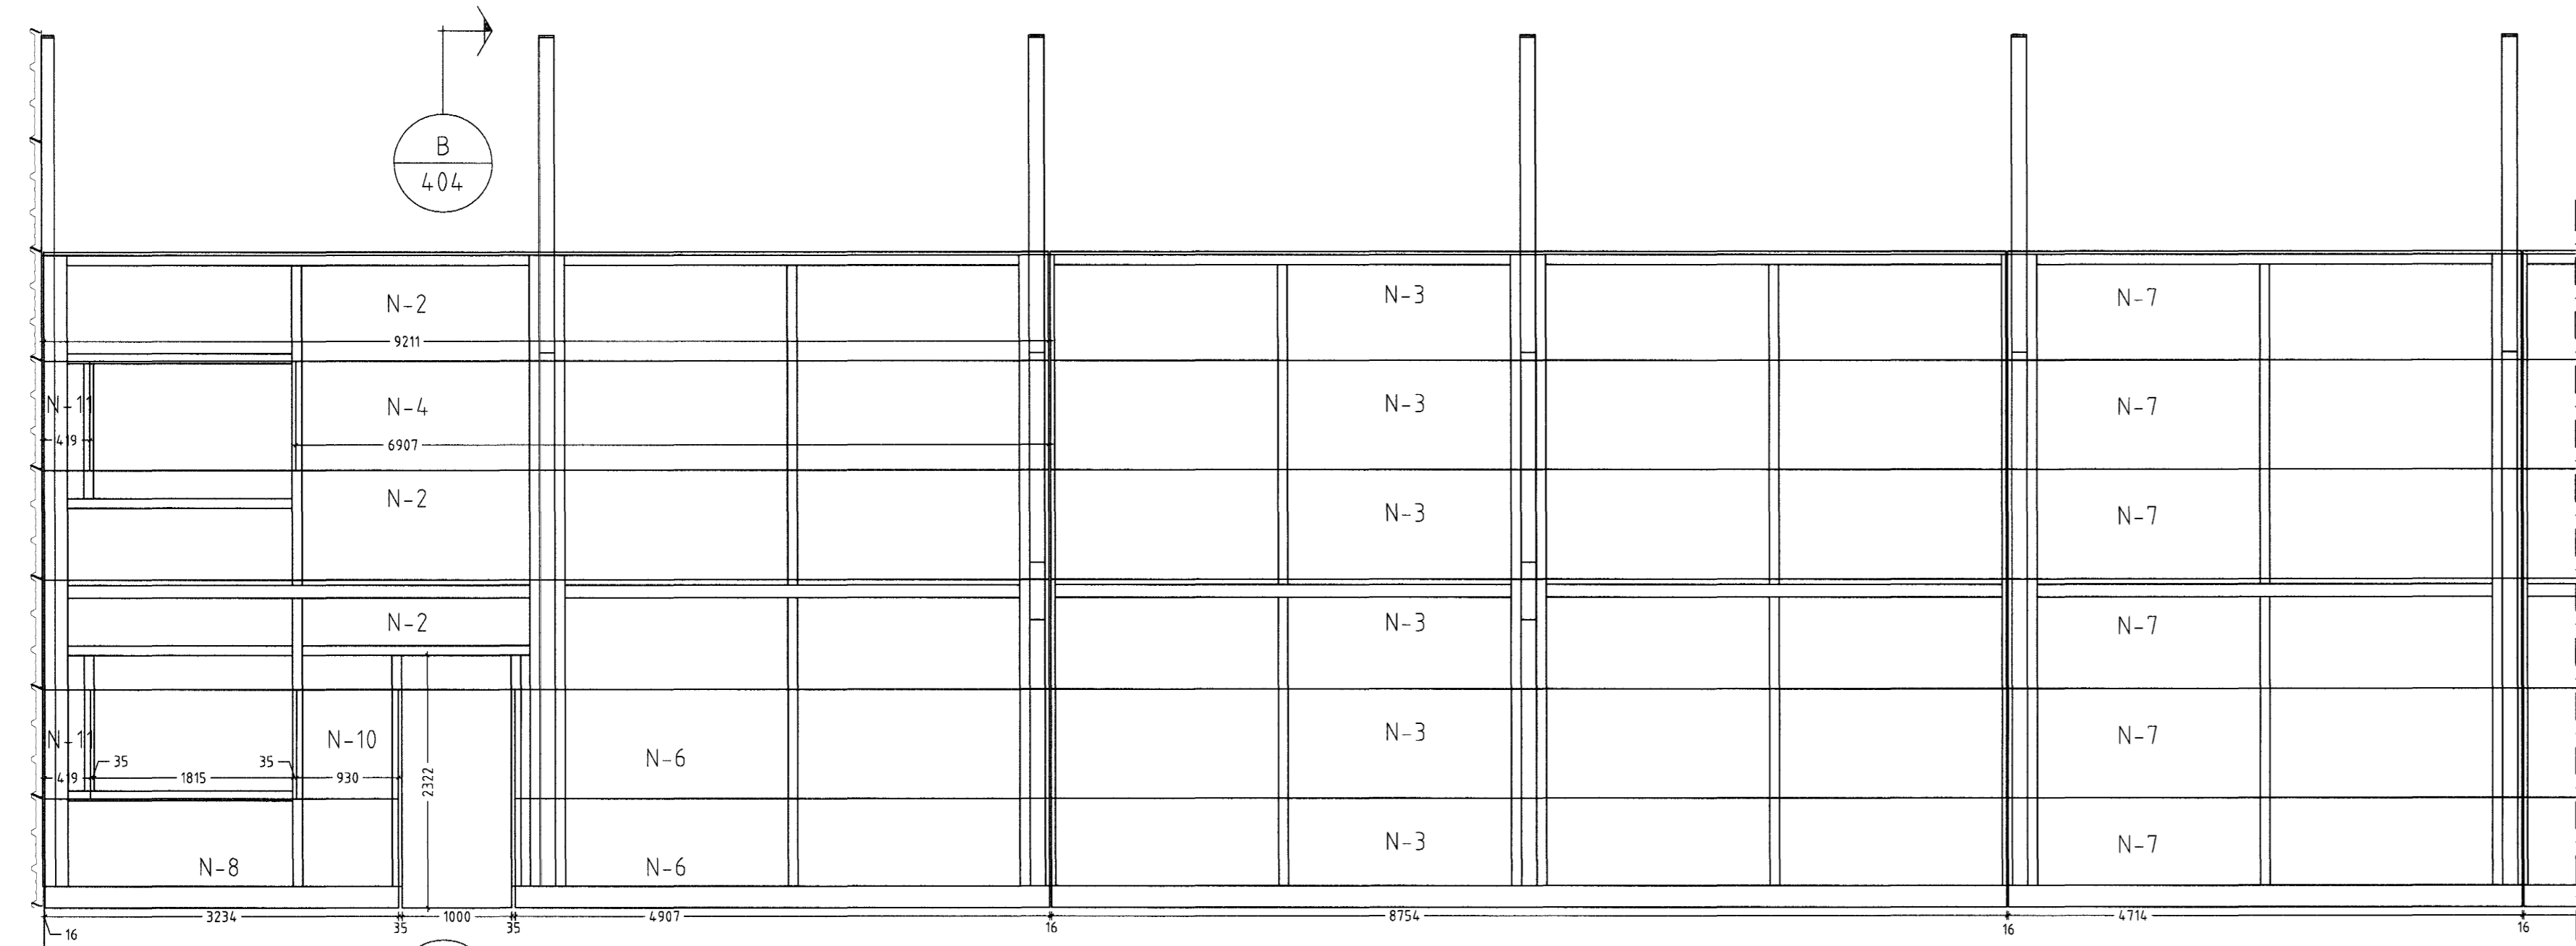

Suðurhlíð Mkv. 1:50

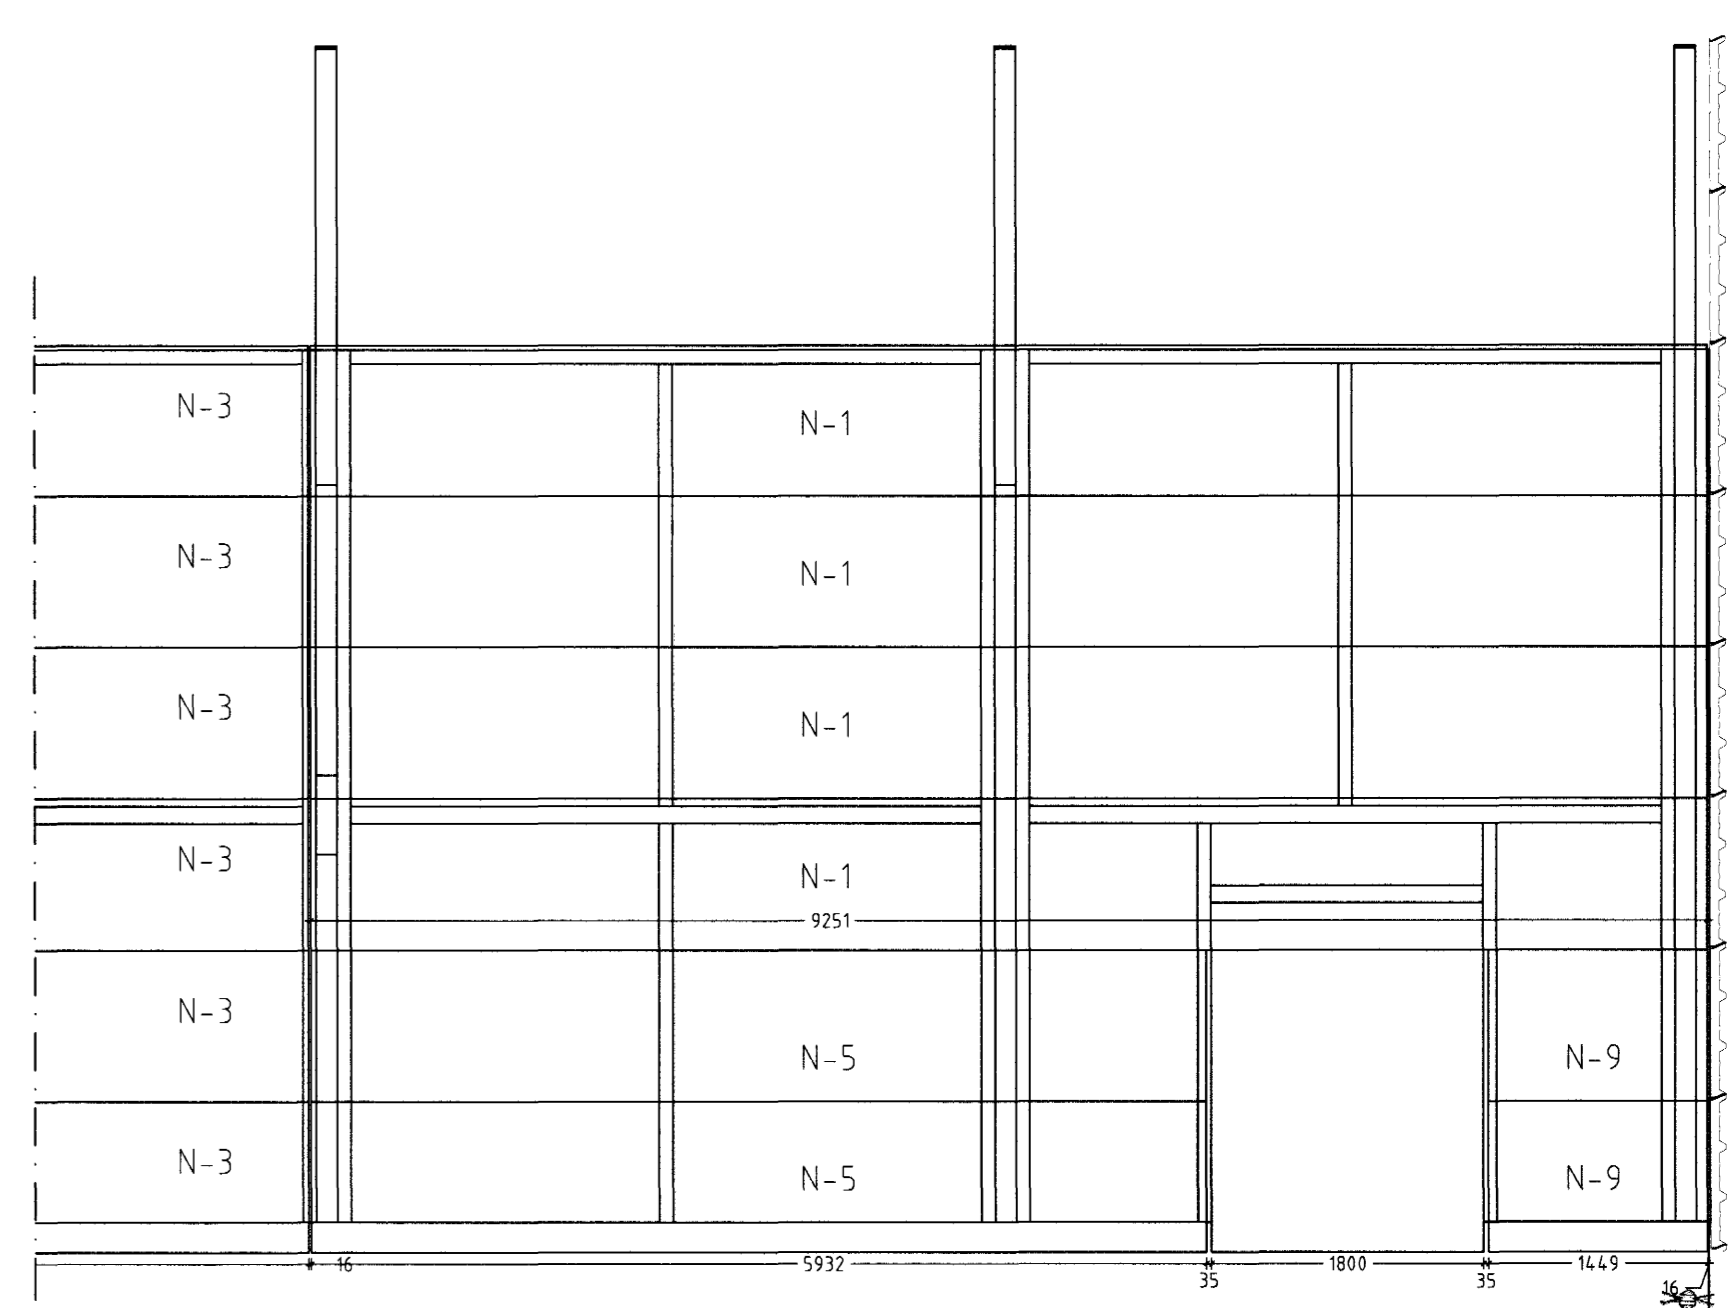

Samþykkt þann  
23 MAÍ 2005

Byggingafulltrúi í Hafnarf. E. Sigurbjartur Þóroddsson

Númer	Dags	Skýring breytingar	Br. af
<b>Útvefing</b> Félagsmiðill Víðarhóla 2b, 110 Reykjavík Sími: 530 6000 Fax: 530 6019		MKV. A1-150 DAGS. 22.03.2005 VERKNR. 2004.110001 ÚTGÁFA NR. 1	NR. TEIKNINGAR 403
HEITI VERKS: Vörubretti Óseyrarbraut & Hafnarf.		NAFN HÖNNUÐAR Únnur Ólafsdóttir Byggingalokinfræðingur Kf. 280661-2799	DAGS. ÁRTUNAR 30/05 DAGS. ÁRTUNAR
HEITI TEIKNINGAR Ásýnd útvegga		ÁRÞJUN HÖNNUÐAR Únnur Ólafsdóttir ÁRÞJUN SAMRÆMI HÖNNUÐAR Únnur Ólafsdóttir	