



SKÝRINGAR :
FRÁGANGUR Á HÆÐARSTYKKI
VIÐ LÖÐRÉTT SKEYTI ENINGA

- 1 OLÍUKÍTTI
- 2 SKRÚFUR 25A 6,5x110 mm, 2 STK Í HVERJA LÁGBÁRU
- 3 INNRI ÁFELLA
- 4 ÚREDANFRAUD
- 5 SKRÚFA 4,8 X 17 Í HVERJA HÁBÁRU
- 6 HÆÐARÁFELLA Í LIT ENINGA
- 7 KJÖLLOK

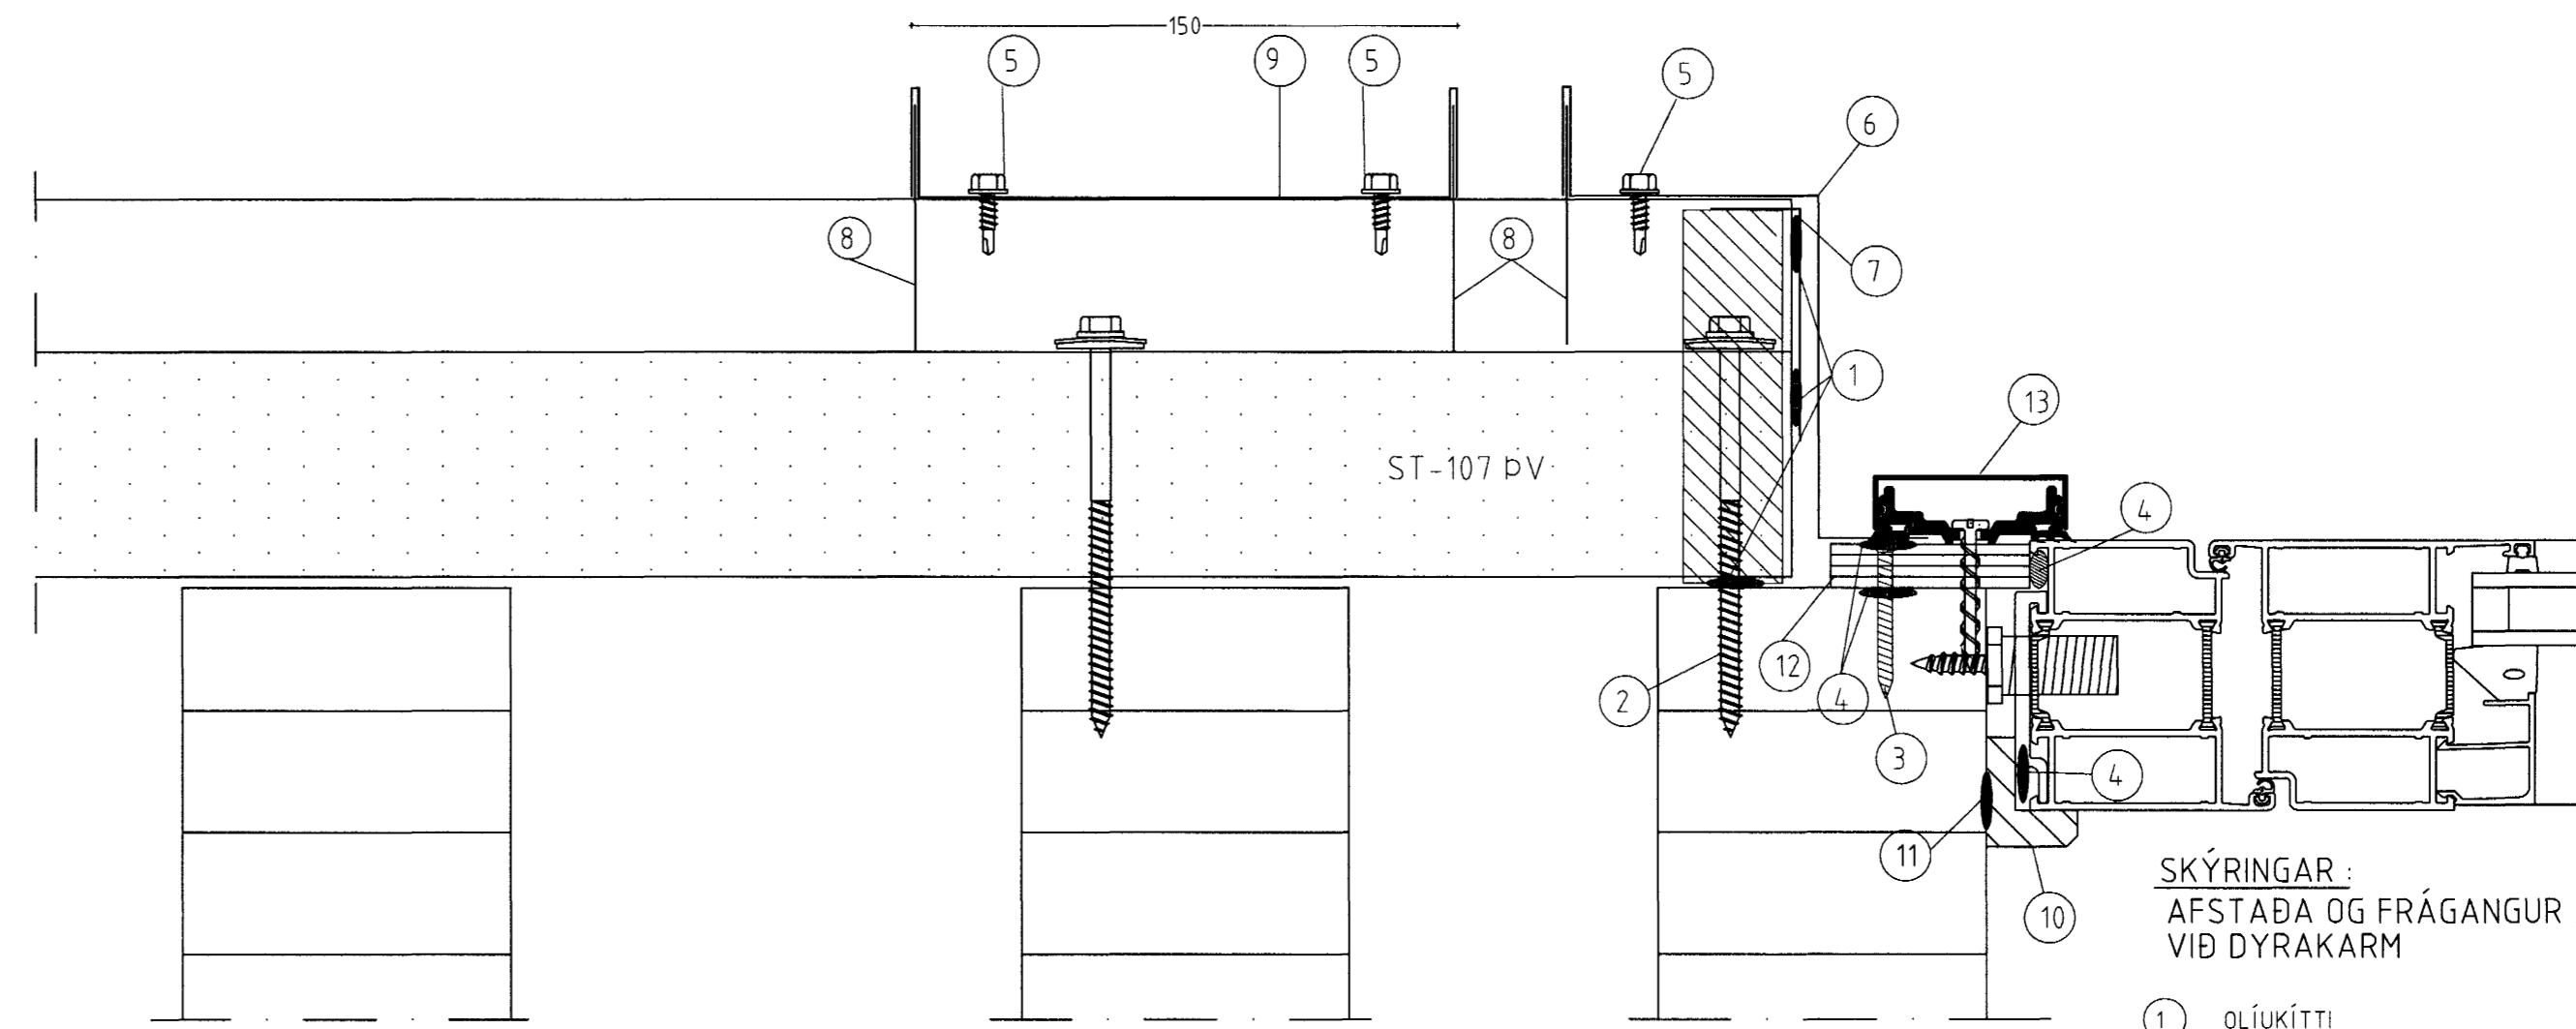


SKÝRINGAR :
AFSTAÐA OG FRÁGANGUR Á HÆÐARSTYKKI
VIÐ DYRAKARM

- 1 OLÍUKÍTTI
- 2 SKRÚFUR 25A 6,5x110 mm, 2 STK Í HVERJA LÁGBÁRU
- 3 TRÉSKRÚFUR 4,5x45 mm, m/m 250 mm
- 4 ÚREDANLÍMKÍTTI
- 5 SKRÚFA 4,8 X 20 Í HVERJA HÁBÁRU EDA m/m 250mm
- 6 HÆÐARÁFELLA Í LIT ENINGA
- 7 INNRI ÁFELLA
- 8 KJÖLLOK
- 9 LÖÐRÉTT ÁFELLA
- 10 TRÉLISTI
- 11 TRÉLÍM
- 12 KROSSVIÐUR
- 13 AUKA ÁFELLUSETT (GLUGGASMIÐJAN)

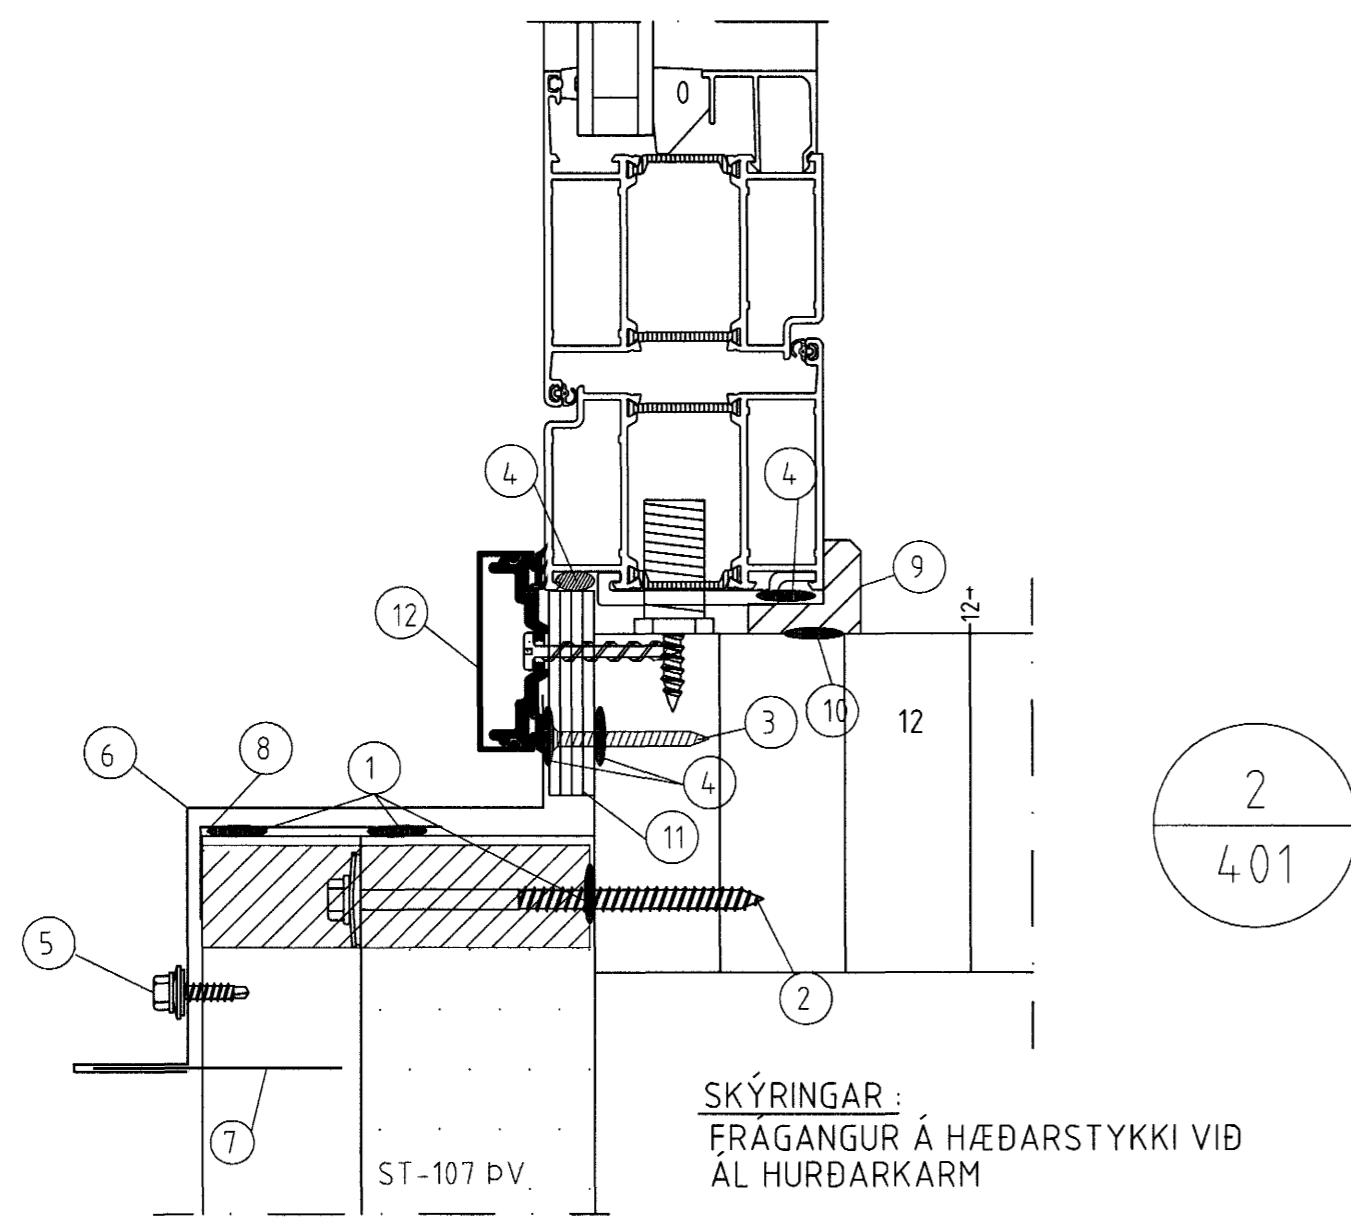

SKÝRINGAR :
FRÁGANGUR Á HÆÐARSTYKKI VIÐ
ÁL HURÐARKARM

- 1 OLÍUKÍTTI
- 2 SKRÚFUR 25A 6,5x110 mm, 2 STK Í HVERJA LÁGBÁRU
- 3 TRÉSKRÚFUR 4,5x45 mm, m/m 250 mm
- 4 ÚREDANLÍMKÍTTI
- 5 SKRÚFA 4,8 X 17 Í HVERJA HÁBÁRU
- 6 HÆÐARÁFELLA Í LIT ENINGA
- 7 KJÖLLOK
- 8 INNRI ÁFELLA
- 9 TRÉLISTI
- 10 TRÉLÍM
- 11 KROSSVIÐUR
- 12 AUKA ÁFELLUSETT (GLUGGASMIÐJAN)

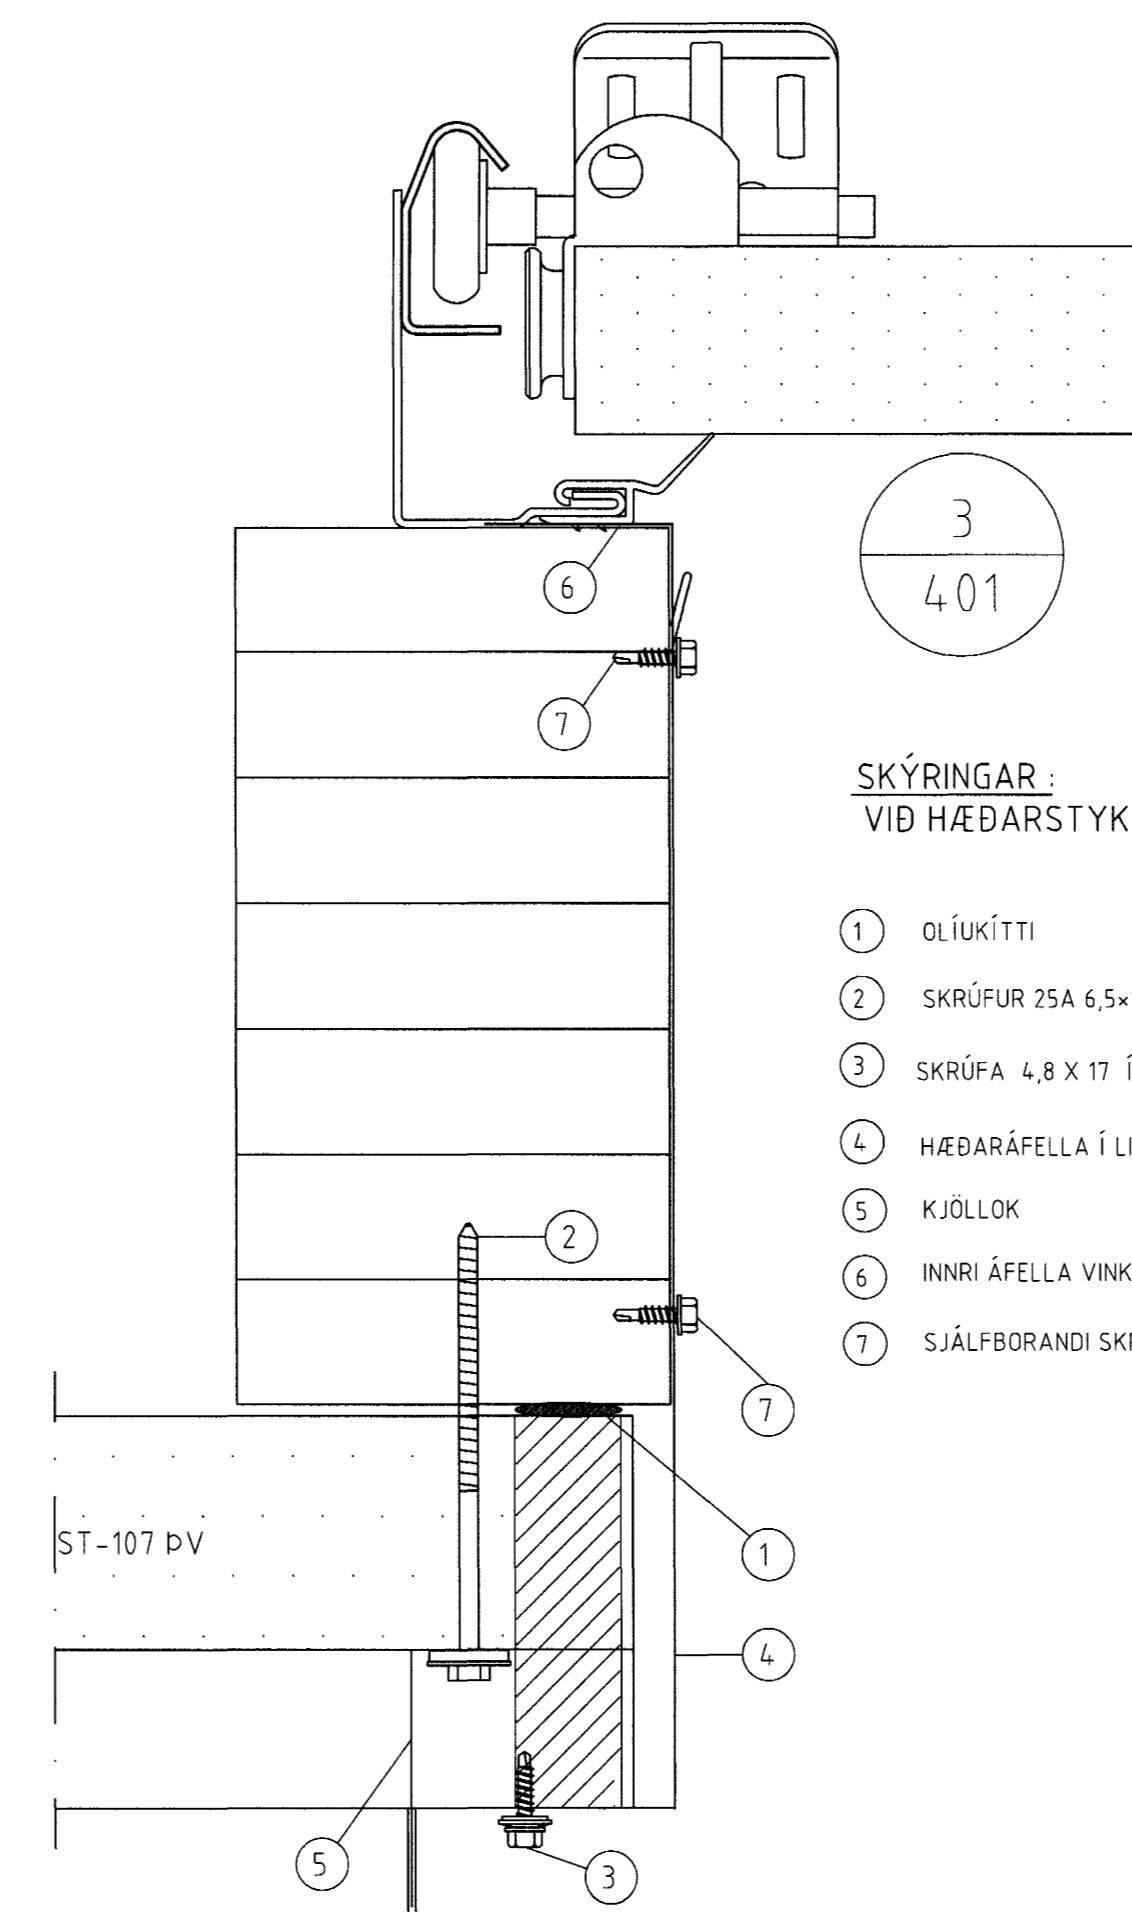

SKÝRINGAR :
VIÐ HÆÐARSTYKKI Á IÐNAÐARHURÐ

- 1 OLÍUKÍTTI
- 2 SKRÚFUR 25A 6,5x110 mm, 2 STK Í HVERJA LÁGBÁRU
- 3 SKRÚFA 4,8 X 17 Í HVERJA HÁBÁRU
- 4 HÆÐARÁFELLA Í LIT ENINGA
- 5 KJÖLLOK
- 6 INNRI ÁFELLA VINKILL
- 7 SJÁLFBORANDI SKRÚFUR 4,2x17 mm Í SAMA LIT OG ÁFELLUR, m/m 250 mm

Samþykkt þann
23 MAÍ 2005

Byggingafræðingur / Hafnarfirði
ÖL AFNOT OG AFRITUN TEIKNINGAR AD HLUTA EDA Í HEILD ER HÁÐ SPÖLVAÐ

Númer	Dags	Skýring breytingar	Br. af
Tekniheild Umhverfimet Vidarhófa 20, 110 Reykjavík Sími 530 6000 Fax: 530 6019		MKV. A1-12 TEIKN. MI. DAGS. 22.03.2005 REIKN. UÓ. VERKNR. 2004.110001 YFIRF. UÓ.	ÚTGÁFA NR. 1 NR. TEIKNINGAR 406 DAGS. ÁRITUNAR 20/3/05 DAGS. ÁRITUNAR
HEITI VERKS: Vörubretti Óseyrarbraut 3 Hafnarf.		NAFN HÖNNUÐAR Unnur Ólafsdóttir Byggingafræðingur Kt. 280661-2199	
HEITI TEIKNINGAR LÁRÉTT DEILI		ÁRITUN HÖNNUÐAR <i>Unnur Ólafsdóttir</i> ÁRITUN SAMRÆMHOÐUÐAR <i>Ólafur Ólafsson</i>	