



SKÝRINGAR:
AFSTAÐA OG FRÁGANGUR Á
HÆÐARSTYKKI GLUGGA Á STAFNI

- 1 OLÍUKÍTTI
- 2 SKRÚFUR 25A 6,5x110 mm, 2 STK Í HVERJA LÁGBÁRU
- 3 TRÉSKRÚFUR 4,5x45 mm, m/m 250 mm
- 4 ÚREDAN LÍMKÍTTI
- 5 SKRÚFUR 4,8 X 17 Í HVERJA HÁBÁRU EDA M/M 250
- 6 HÆÐARÁFELLA GLUGGA Í LIT ENINGA
- 7 KJÖLLOK
- 8 INNRI ÁFELLA
- 9 HÆÐARÁFELLA Í LIT ENINGA
- 10 FESTIFRAUD
- 11 TRÉLISTI
- 12 TRÉLÍM
- 13 KROSSVIBUR

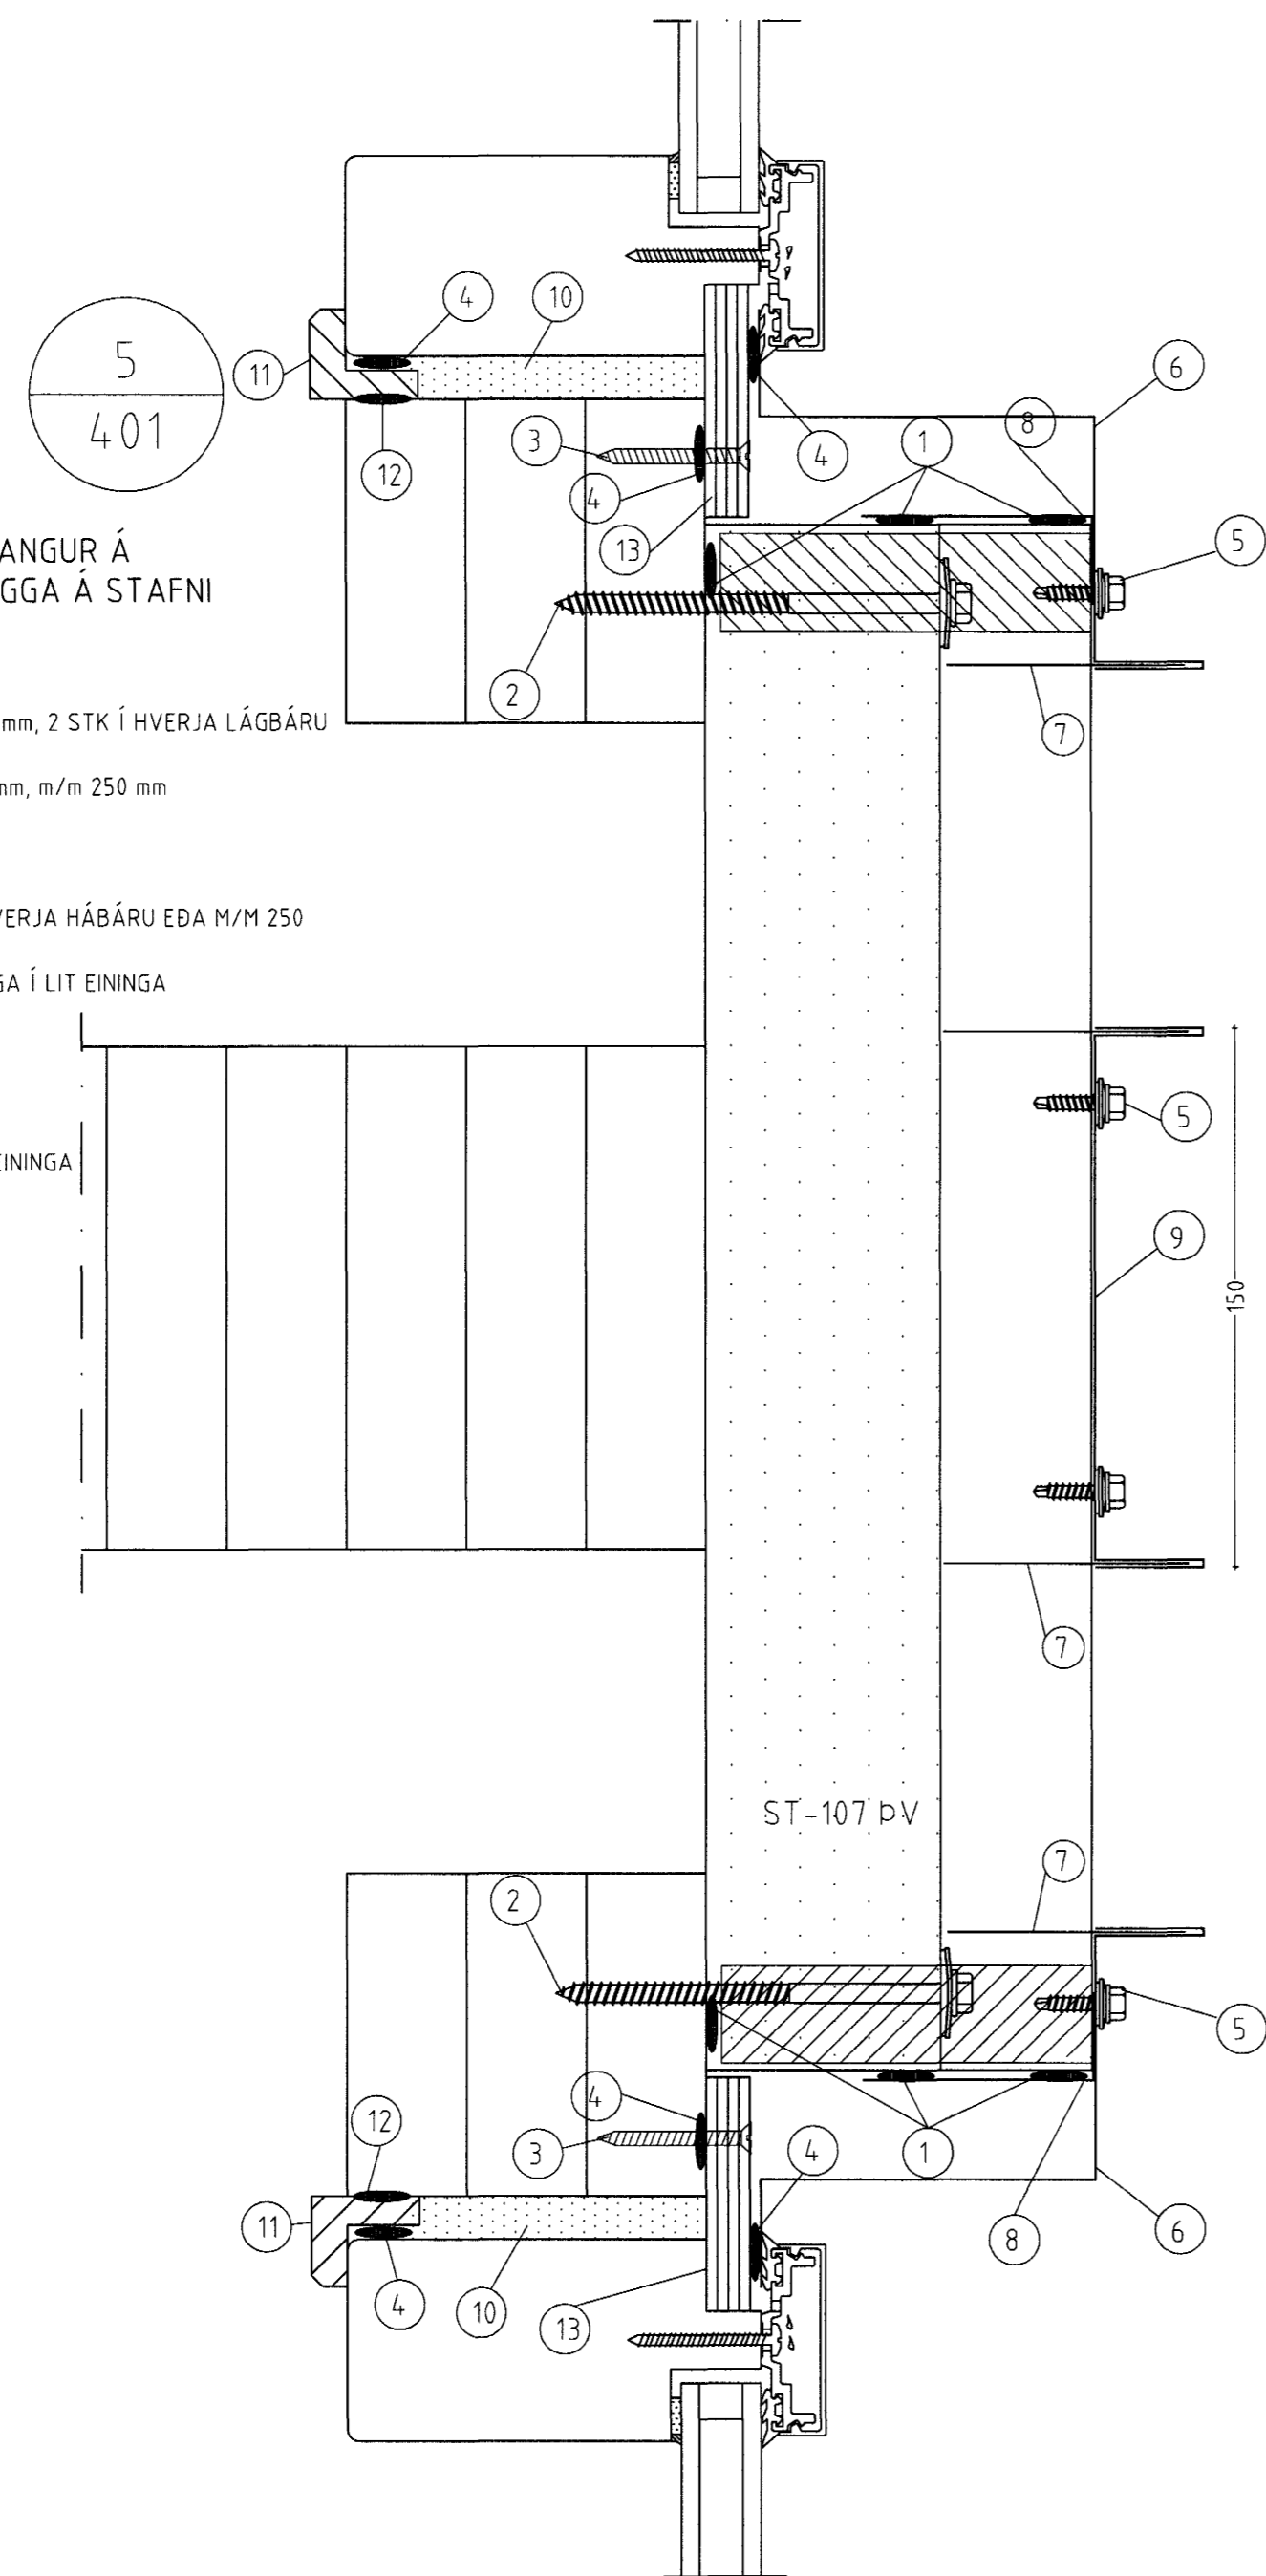


SKÝRINGAR:
AFSTAÐA OG FRÁGANGUR Á HÆÐARSTYKKI
GLUGGA OG DYRAKARMS

- 1 OLÍUKÍTTI
- 2 SKRÚFUR 25A 6,5x110 mm, 2 STK Í HVERJA LÁGBÁRU
- 3 TRÉSKRÚFUR 4,5x45 mm, m/m 250 mm
- 4 ÚREDAN LÍMKÍTTI
- 5 SKRÚFA 4,8 X 20 Í HVERJA HÁBÁRU EDA M/M 250mm
- 6 HÆÐARÁFELLA Í LIT ENINGA
- 7 INNRI ÁFELLA
- 8 KJÖLLOK
- 9 FESTIFRAUD
- 10 TRÉLÍM
- 11 TRÉLISTI
- 12 KROSSVIBUR
- 13 AUKA ÁFELLUSETT (GLUGGASMBJANI)

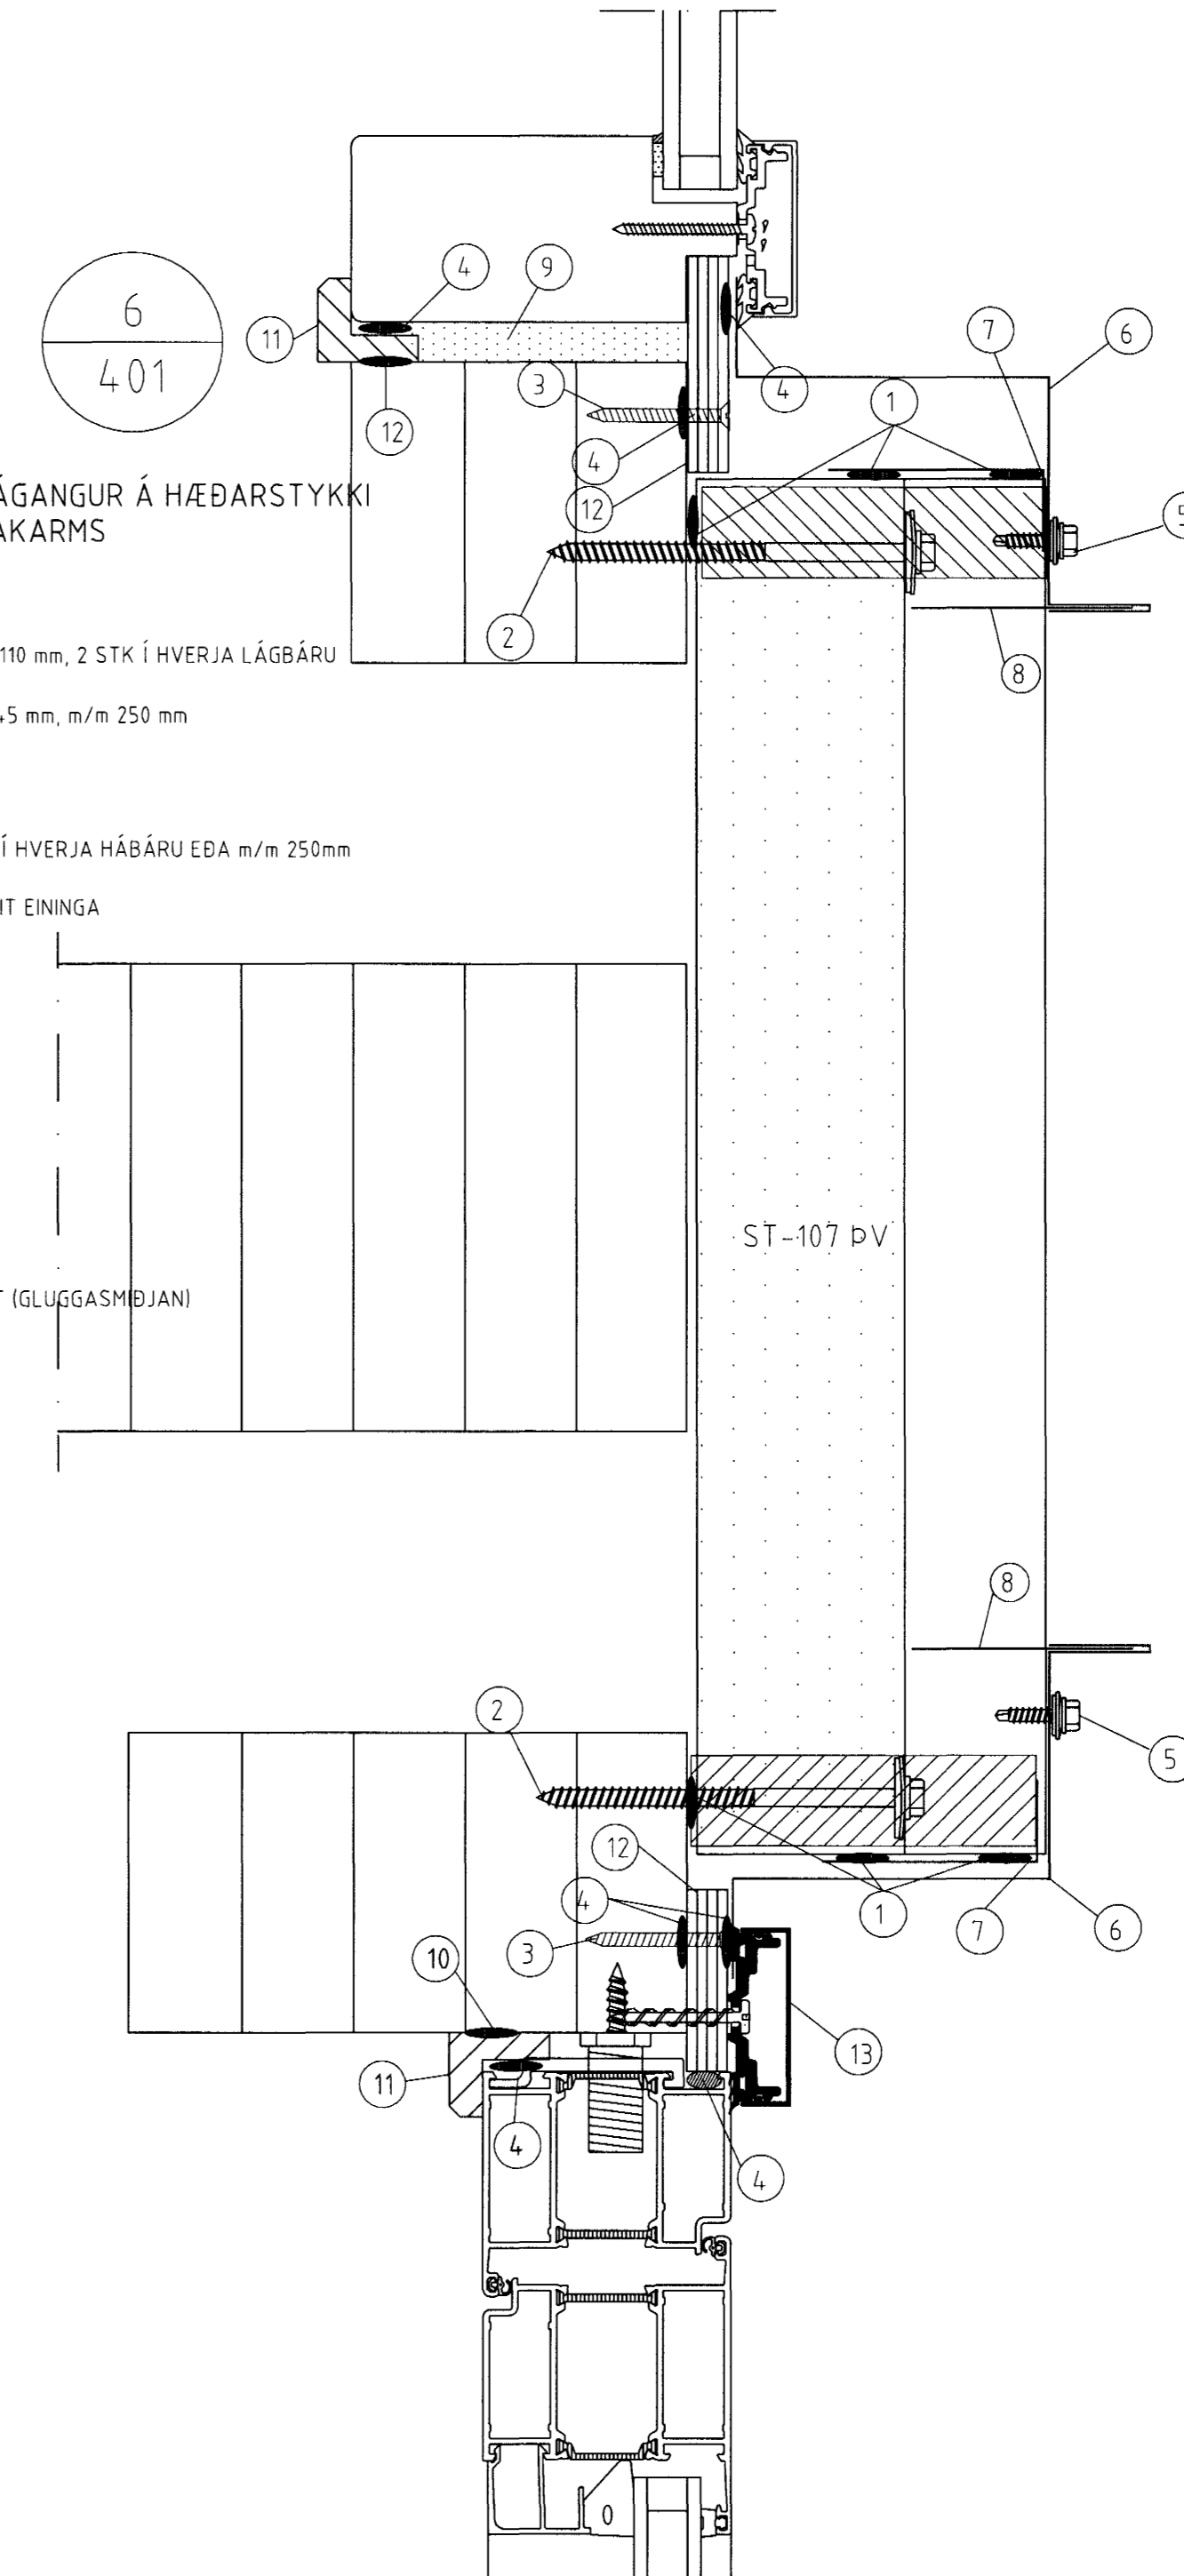

SKÝRINGAR:
AFSTAÐA OG FRÁGANGUR VÍÐ
GLUGGA OG ÚTHORN

- 1 OLÍUKÍTTI
- 2 INNRI ÁFELLA
- 3 SKRÚFUR 25A 6,5x110 mm, 2 STK Í HVERJA LÁGBÁRU
- 4 FESTIFRAUD
- 5 HORNÁFELLA
- 6 KJÖLLOK
- 7 SKRÚFUR 4,8 X 17 Í HVERJA HÁBÁRU EDA M/M 250
- 8 HÆÐARÁFELLA Í LIT ENINGA
- 9 INNRI ÁFELLA
- 10 LÍMKÍTTI
- 11 TRÉLISTI
- 12 TRÉLÍM
- 13 KROSSVIBUR

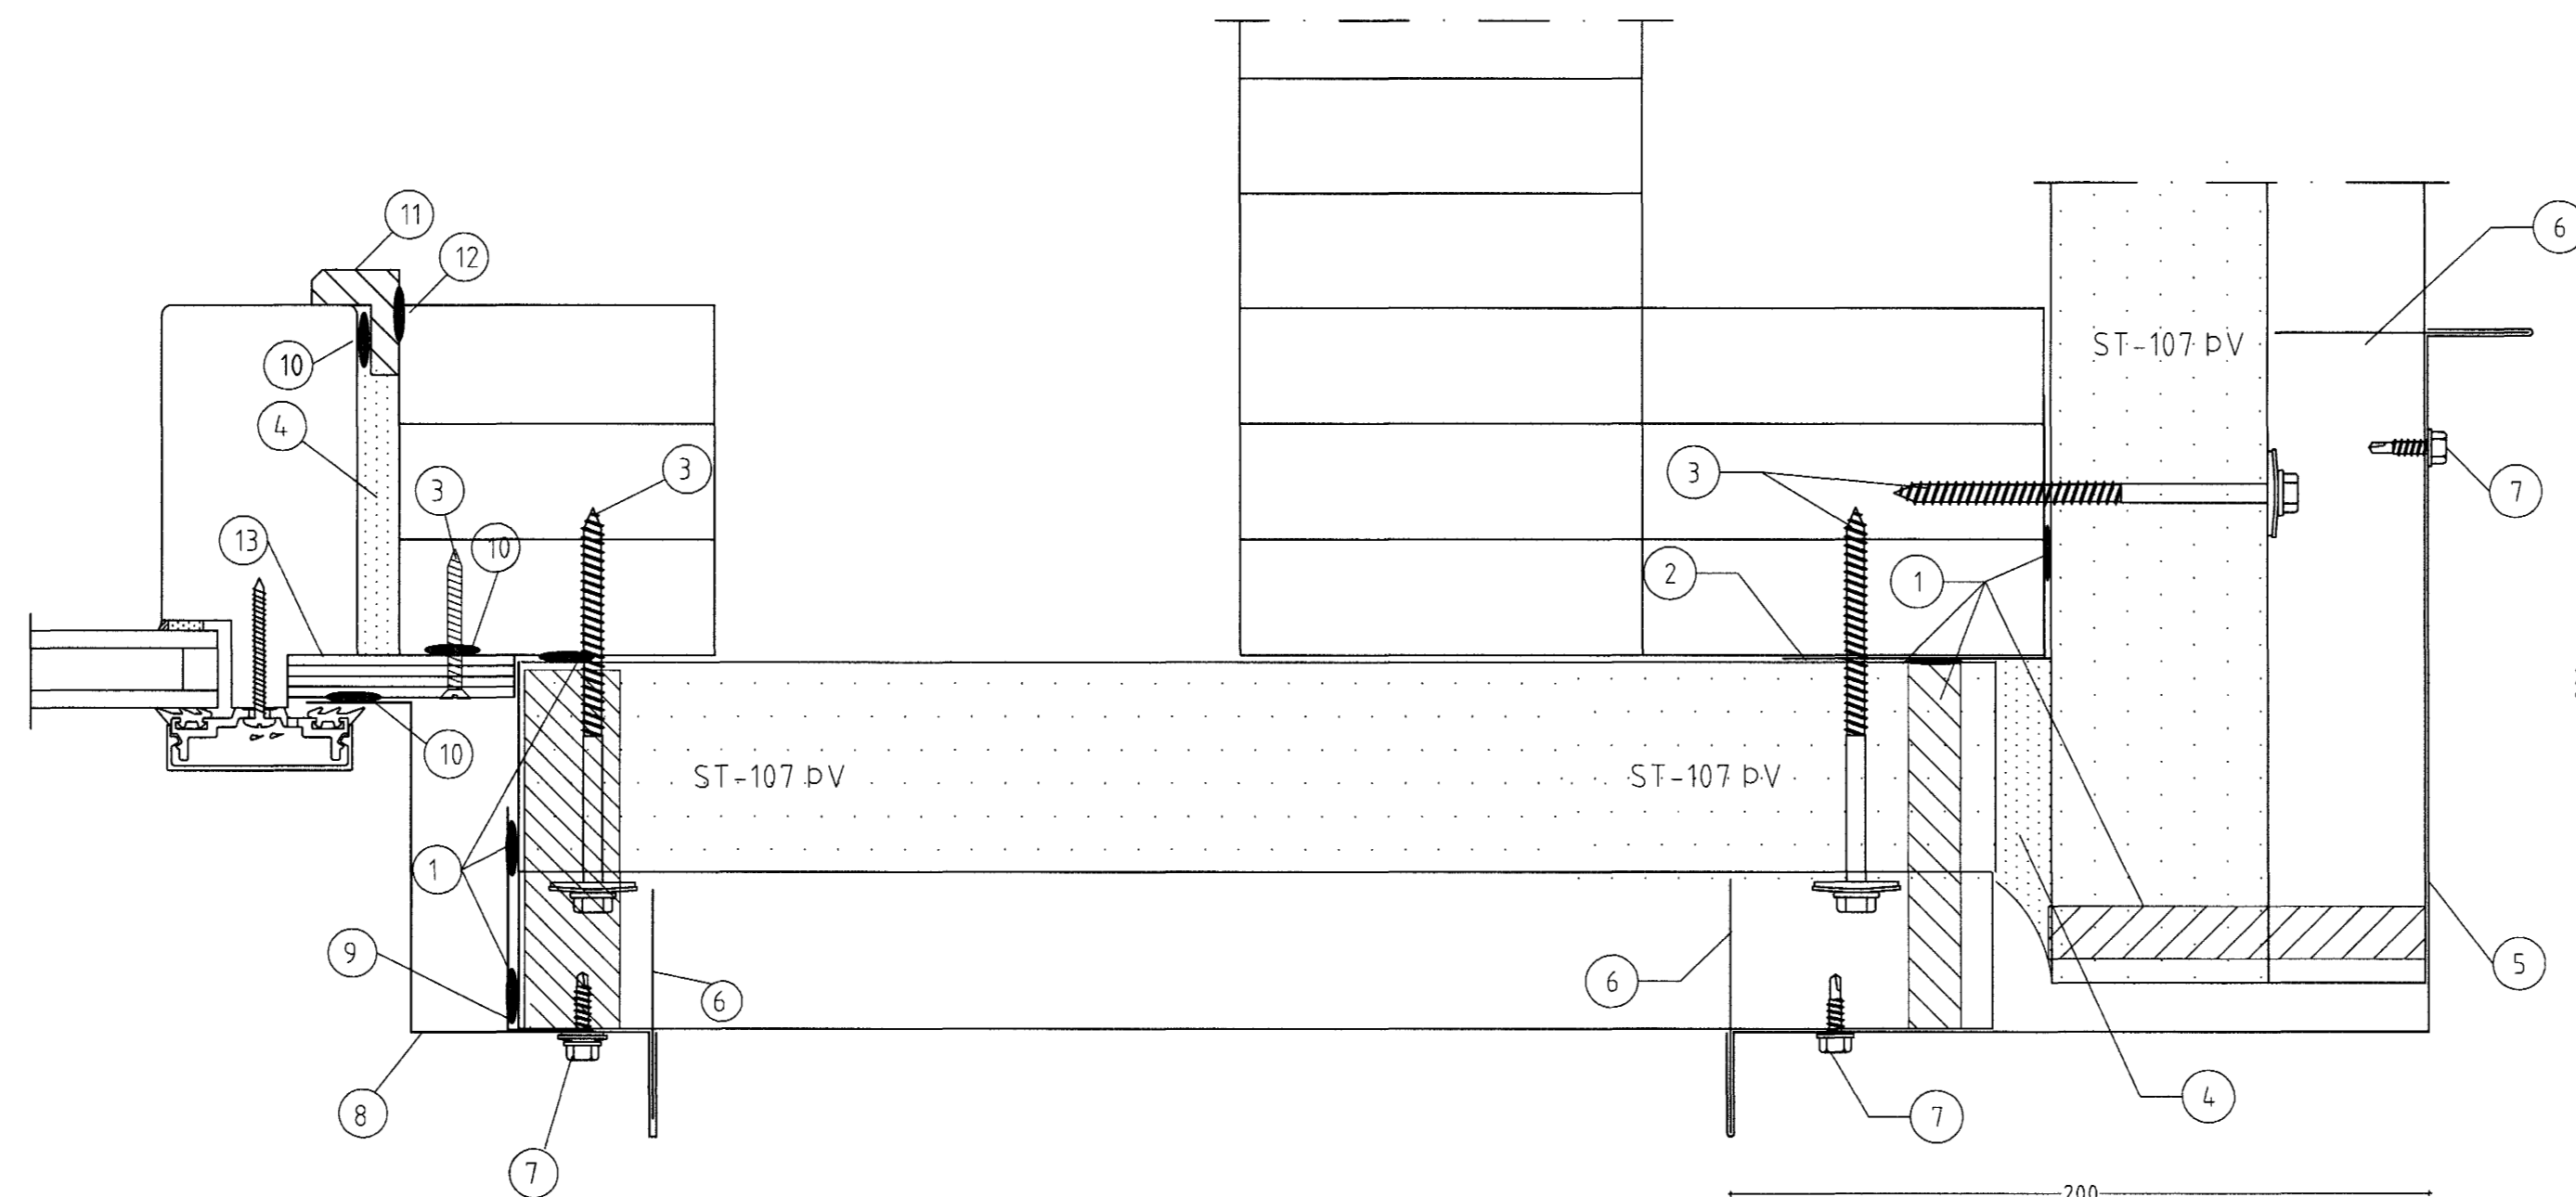

Samþykkt þann
23 MAÍ 2005

Byggingulltrúinn í Hafnarfirði
F.h. Sigurbjartur Halldórsson

ÖLL AFNOT OG AFRITUN TEIKNINGAR AB HLUTA EDA Í HEILD ER HÁÐ SKRIFLEGU LEYFI LÍMTRÉVIRNETS EHF.

Númer	Dags	Skýring breytingar	Br. af
<div style="display: flex; justify-content: space-between;"> <div> <p>Teknideld Vidarhóla 2b, 110 Reykjavík Sími 530 6000 Fax 530 6019</p> </div> <div> <p>MKV. A1-12 DAGS. 22.03.2005 VERKNR. 2004.110001 ÚTGÁFA NR. 1</p> </div> </div>			
<p>HEITI VERKS: Vörubretti Óseyrarbraut & Hafnarf.</p>			
<p>HEITI TEIKNINGAR: LÁRÉTT DEILI</p>			
<p>NAFN HÖNNUBAR: Unnur Ólafsdóttir Byggingaáæknifræðingur Kf. 280661-2799</p>			
<p>ARÞUN HÖNNUBAR: <i>Unnur Ólafsdóttir</i></p>			
<p>ARÞUN SAMBÆM HÖNNUBAR: <i>Arntinnur Halldórsson</i></p>			
			<p>NR. TEIKNINGAR 407</p>
			<p>DAGS. ÁRITUNAR 29/3 05</p>
			<p>DAGS. ÁRITUNAR</p>