

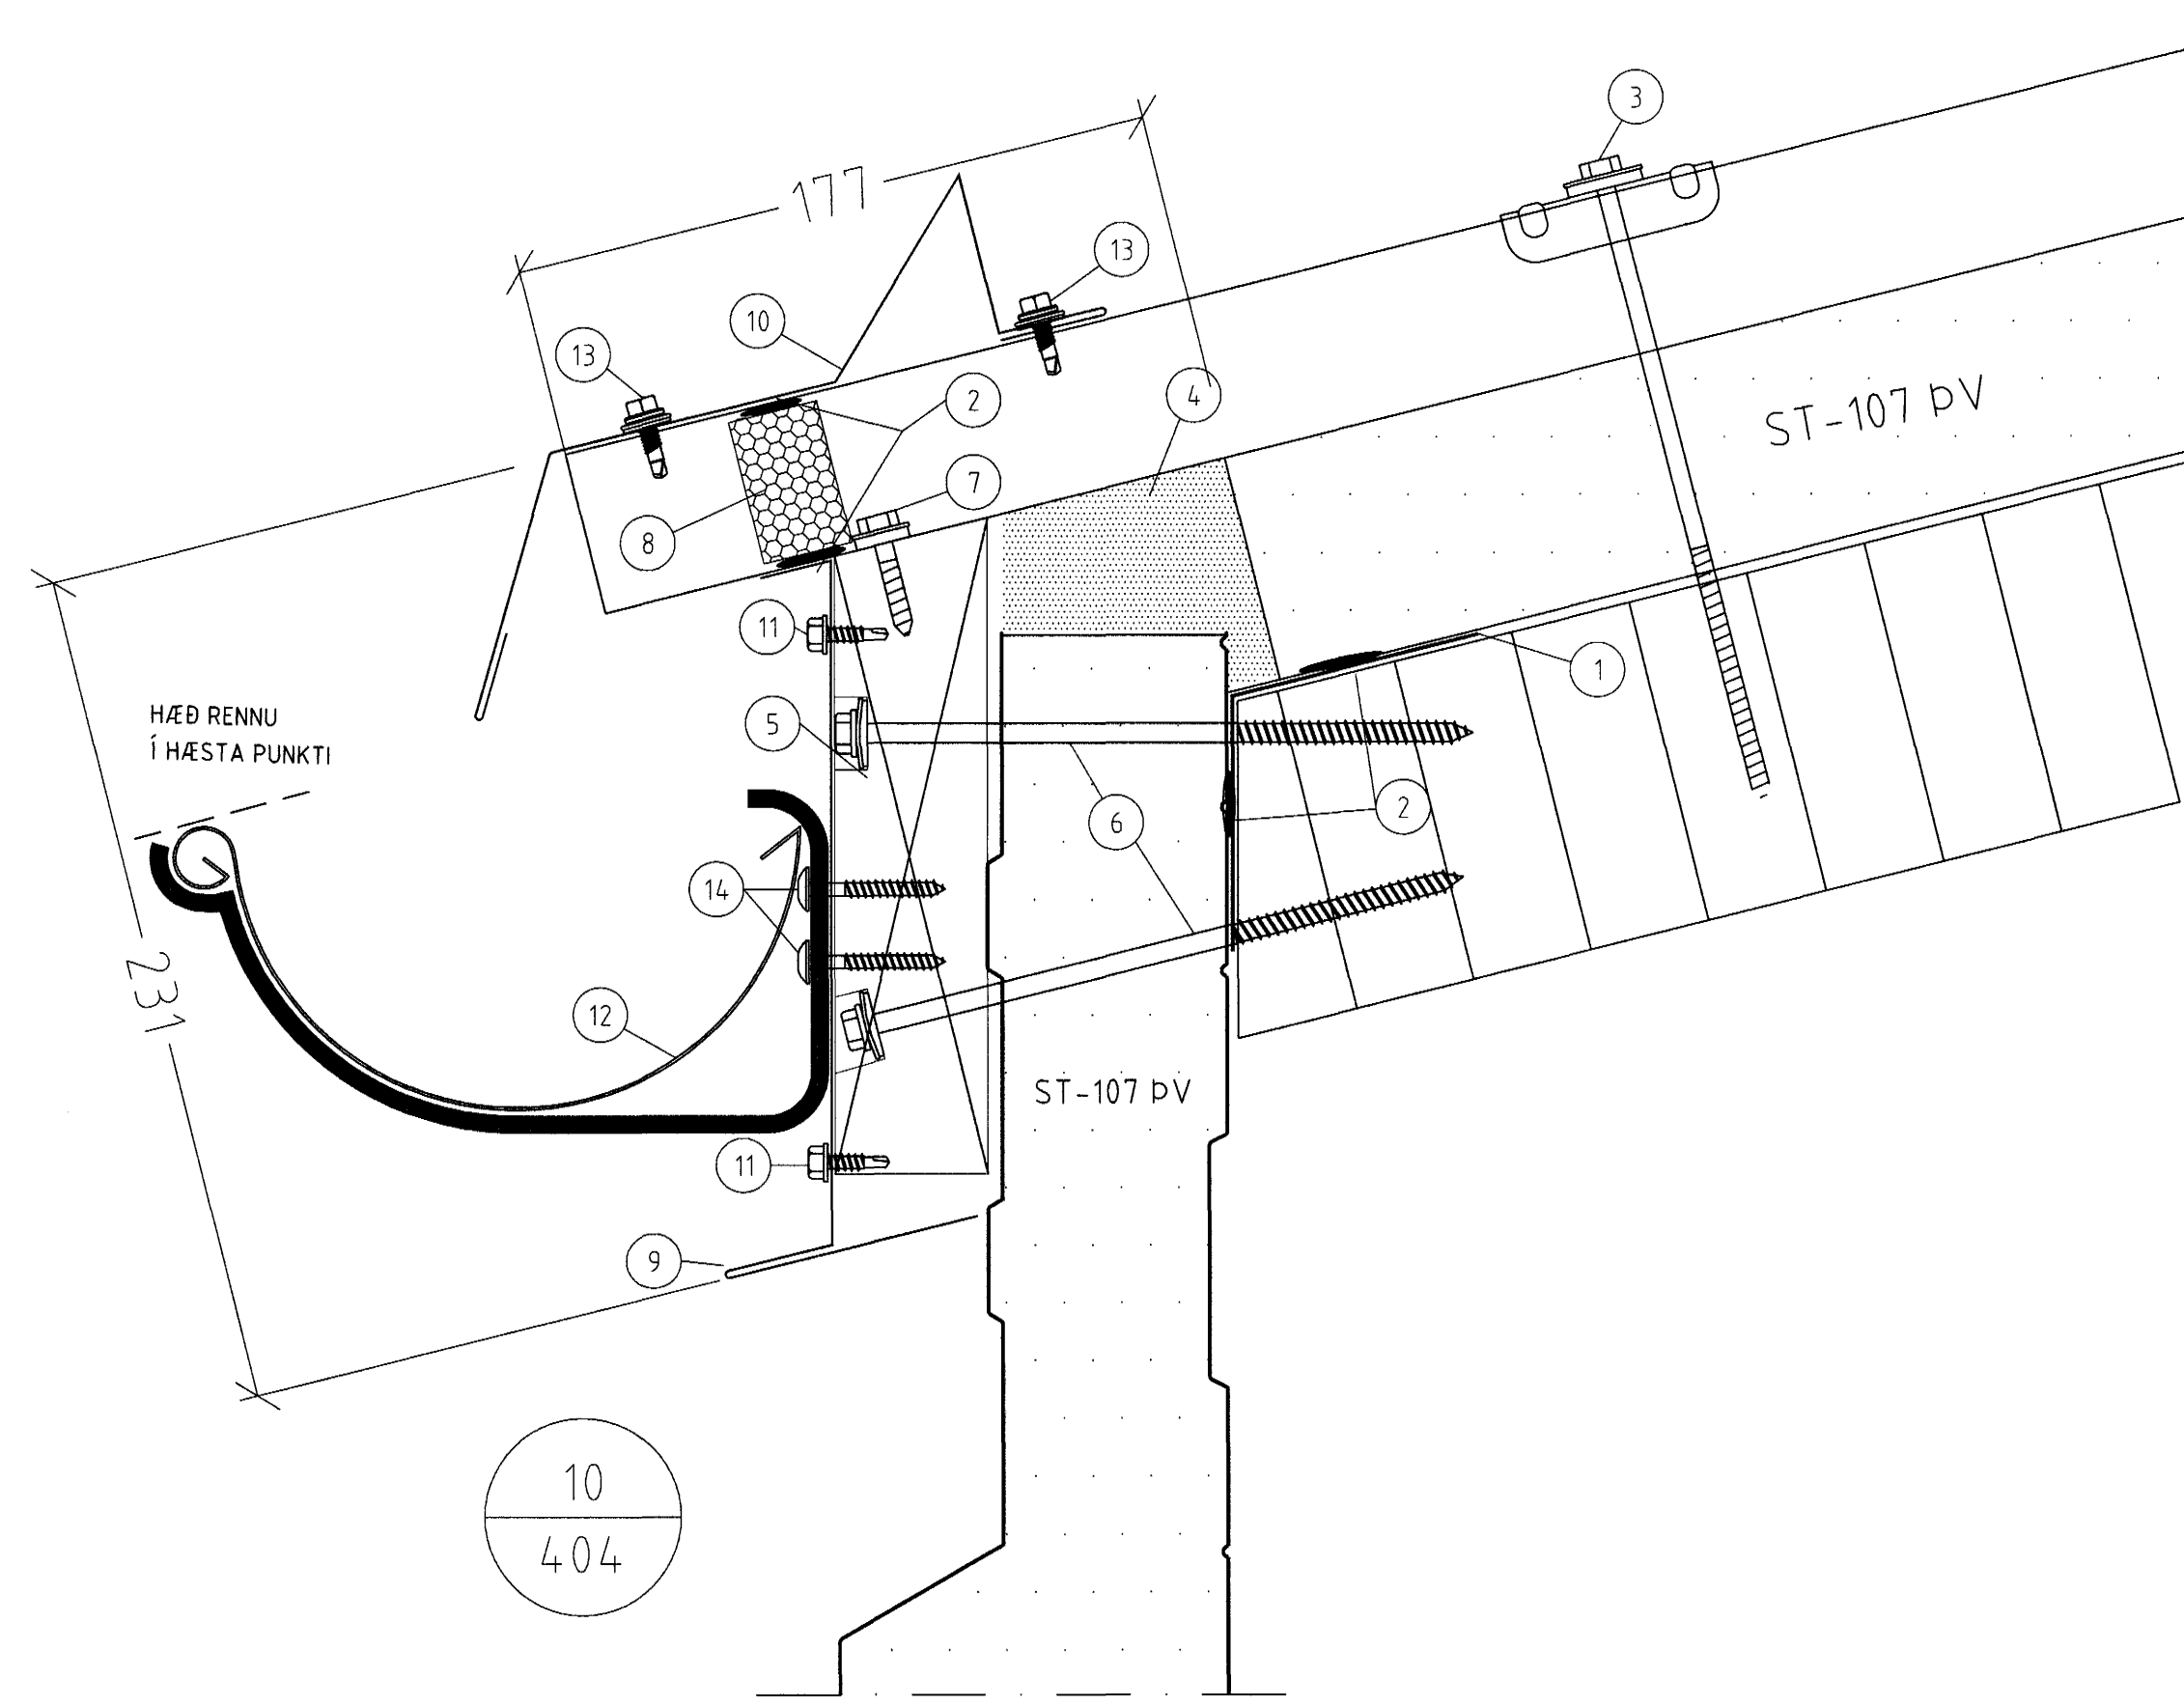


- 1 OLÚKÍTTI
- 2 SKRÚFUR 25A 6,5x110 mm, 2 STK Í HVERJA LÁGBÁRU
- 3 INNRI ÁFELLA
- 4 IDNADARHURÐARÁFELLA
- 5 SKRÚFA 4,8 X 17 M/M 250 mm
- 6 ILLMOD 10/15
- 7 GLÆRT SILIKONKÍTTI

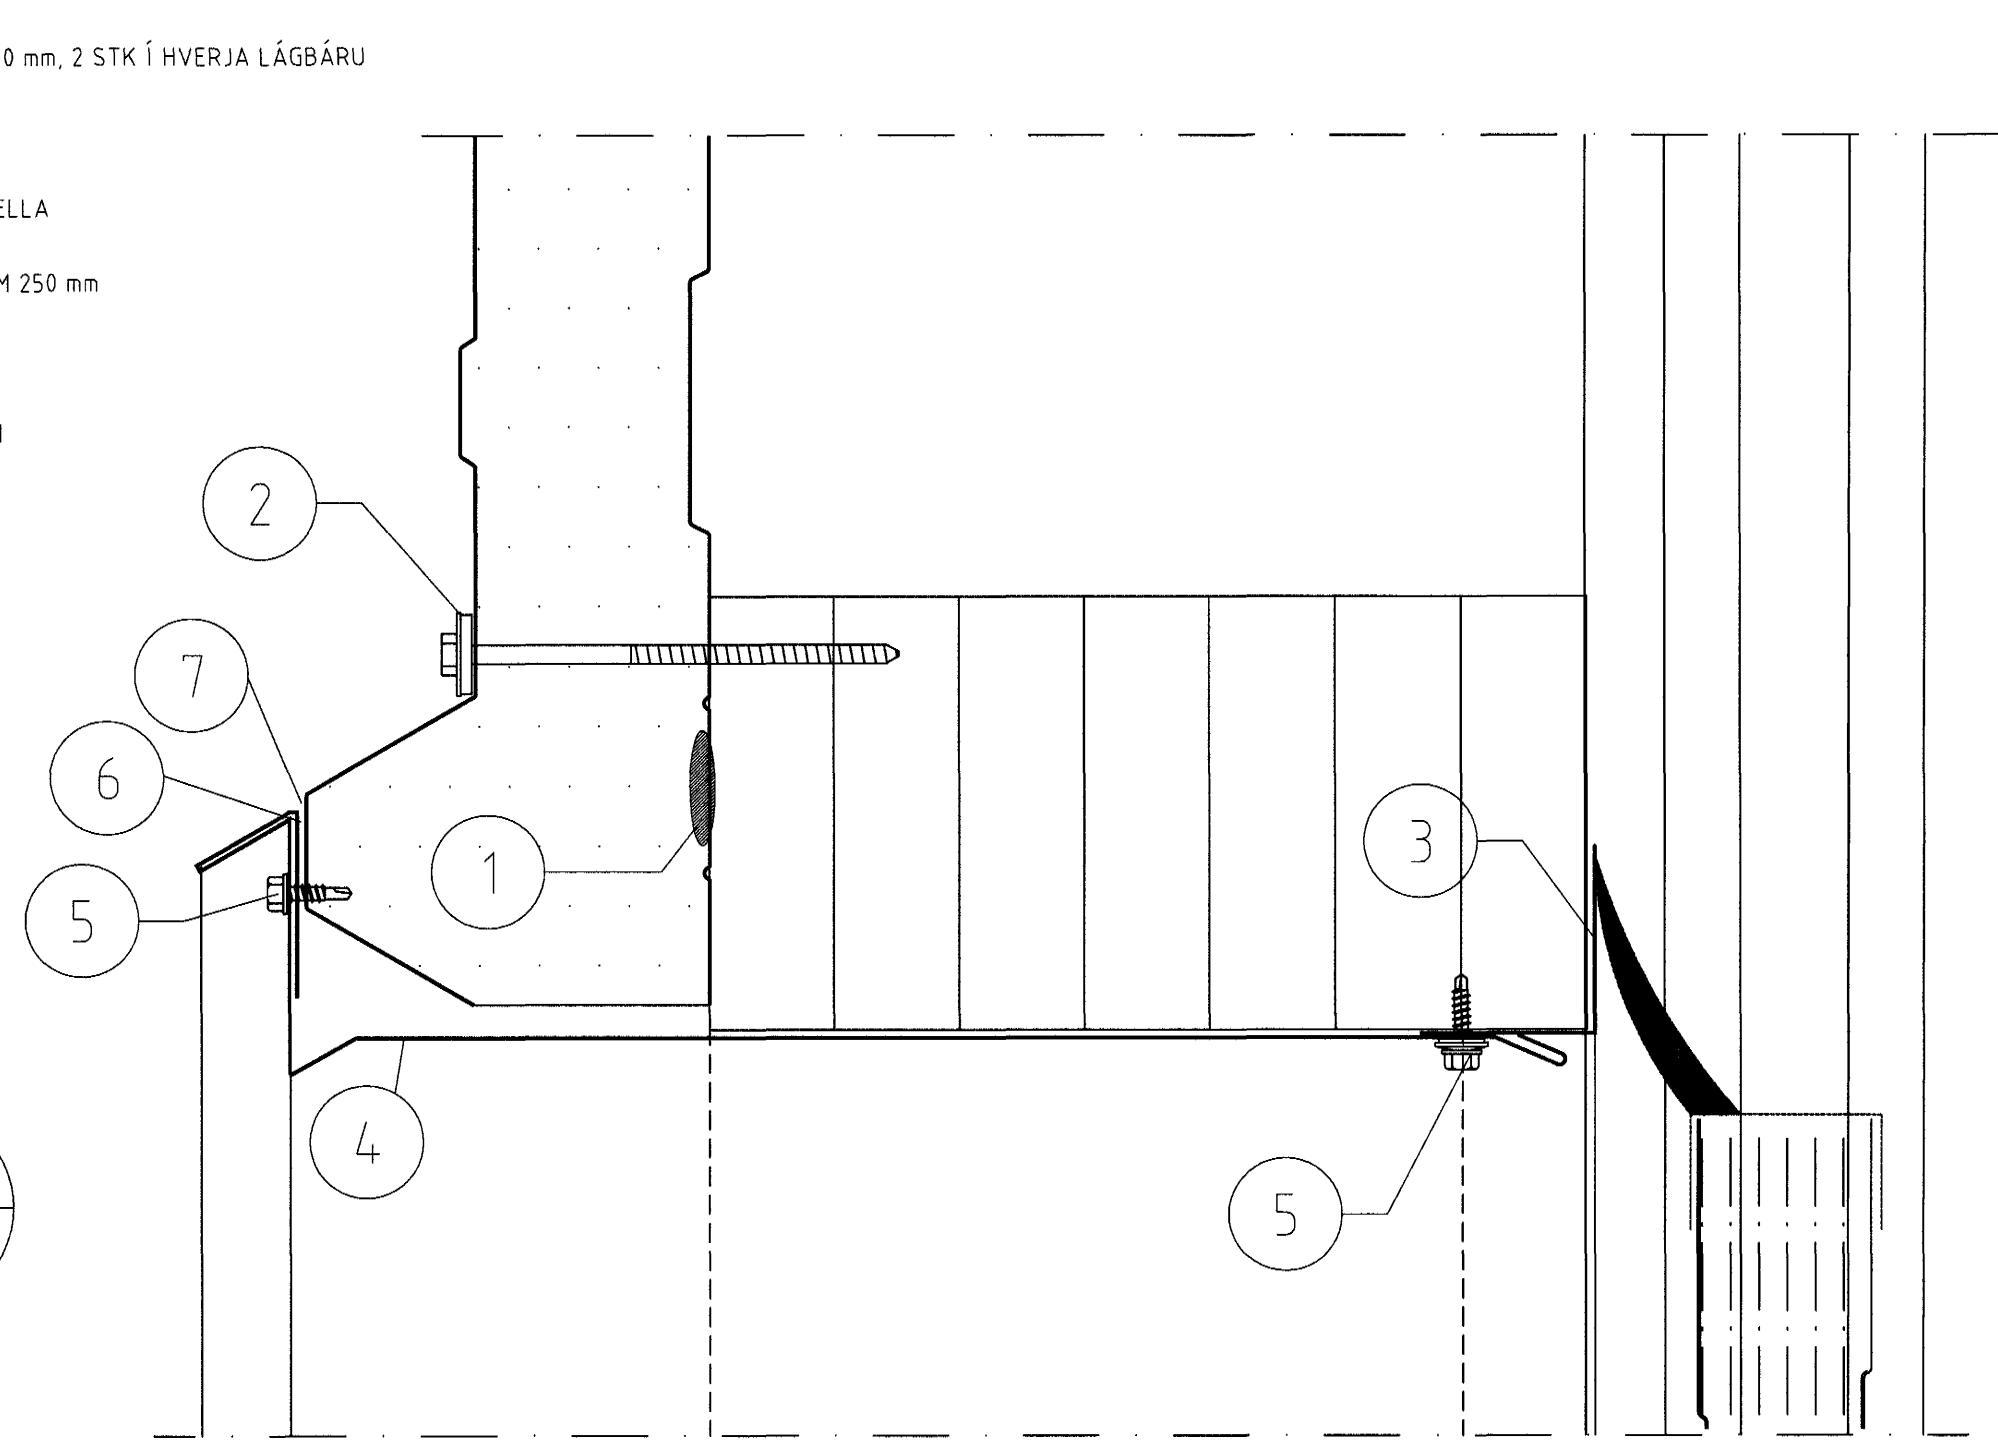

SKÝRINGAR  
VIÐ RENNUN OG YLEININGU

- 1 INNRI ÁFELLA
- 2 OLÚKÍTTI
- 3 SKRÚFA 6,5 X 170 Í HVERJA HÁBÁRU
- 4 POLYÚREDANFRAUD
- 5 BITI 42 X 195 MEÐ 14g SNIDI
- 6 SKRÚFUR 6 X 170 M/M 700 mm VÍXLIST
- 7 SKRÚFA 6,5 X 35 2 ST Í HVERJA LÁGBÁRU
- 8 BÁRUDÉTTILISTI
- 9 RENNÚÁFELLA
- 10 SNJÓBREMSA
- 11 SKRÚFA 4,8 X 17 M/M 250 mm
- 12 RENNA 150 mm RENNUBÖND VIÐ AÐRAHV HÁBÁRU
- 13 SKRÚFA 14 BS 4,8 X 20 Í HVERJA HÁBÁRU
- 14 SKRÚFA 4,8 X 38 TORX

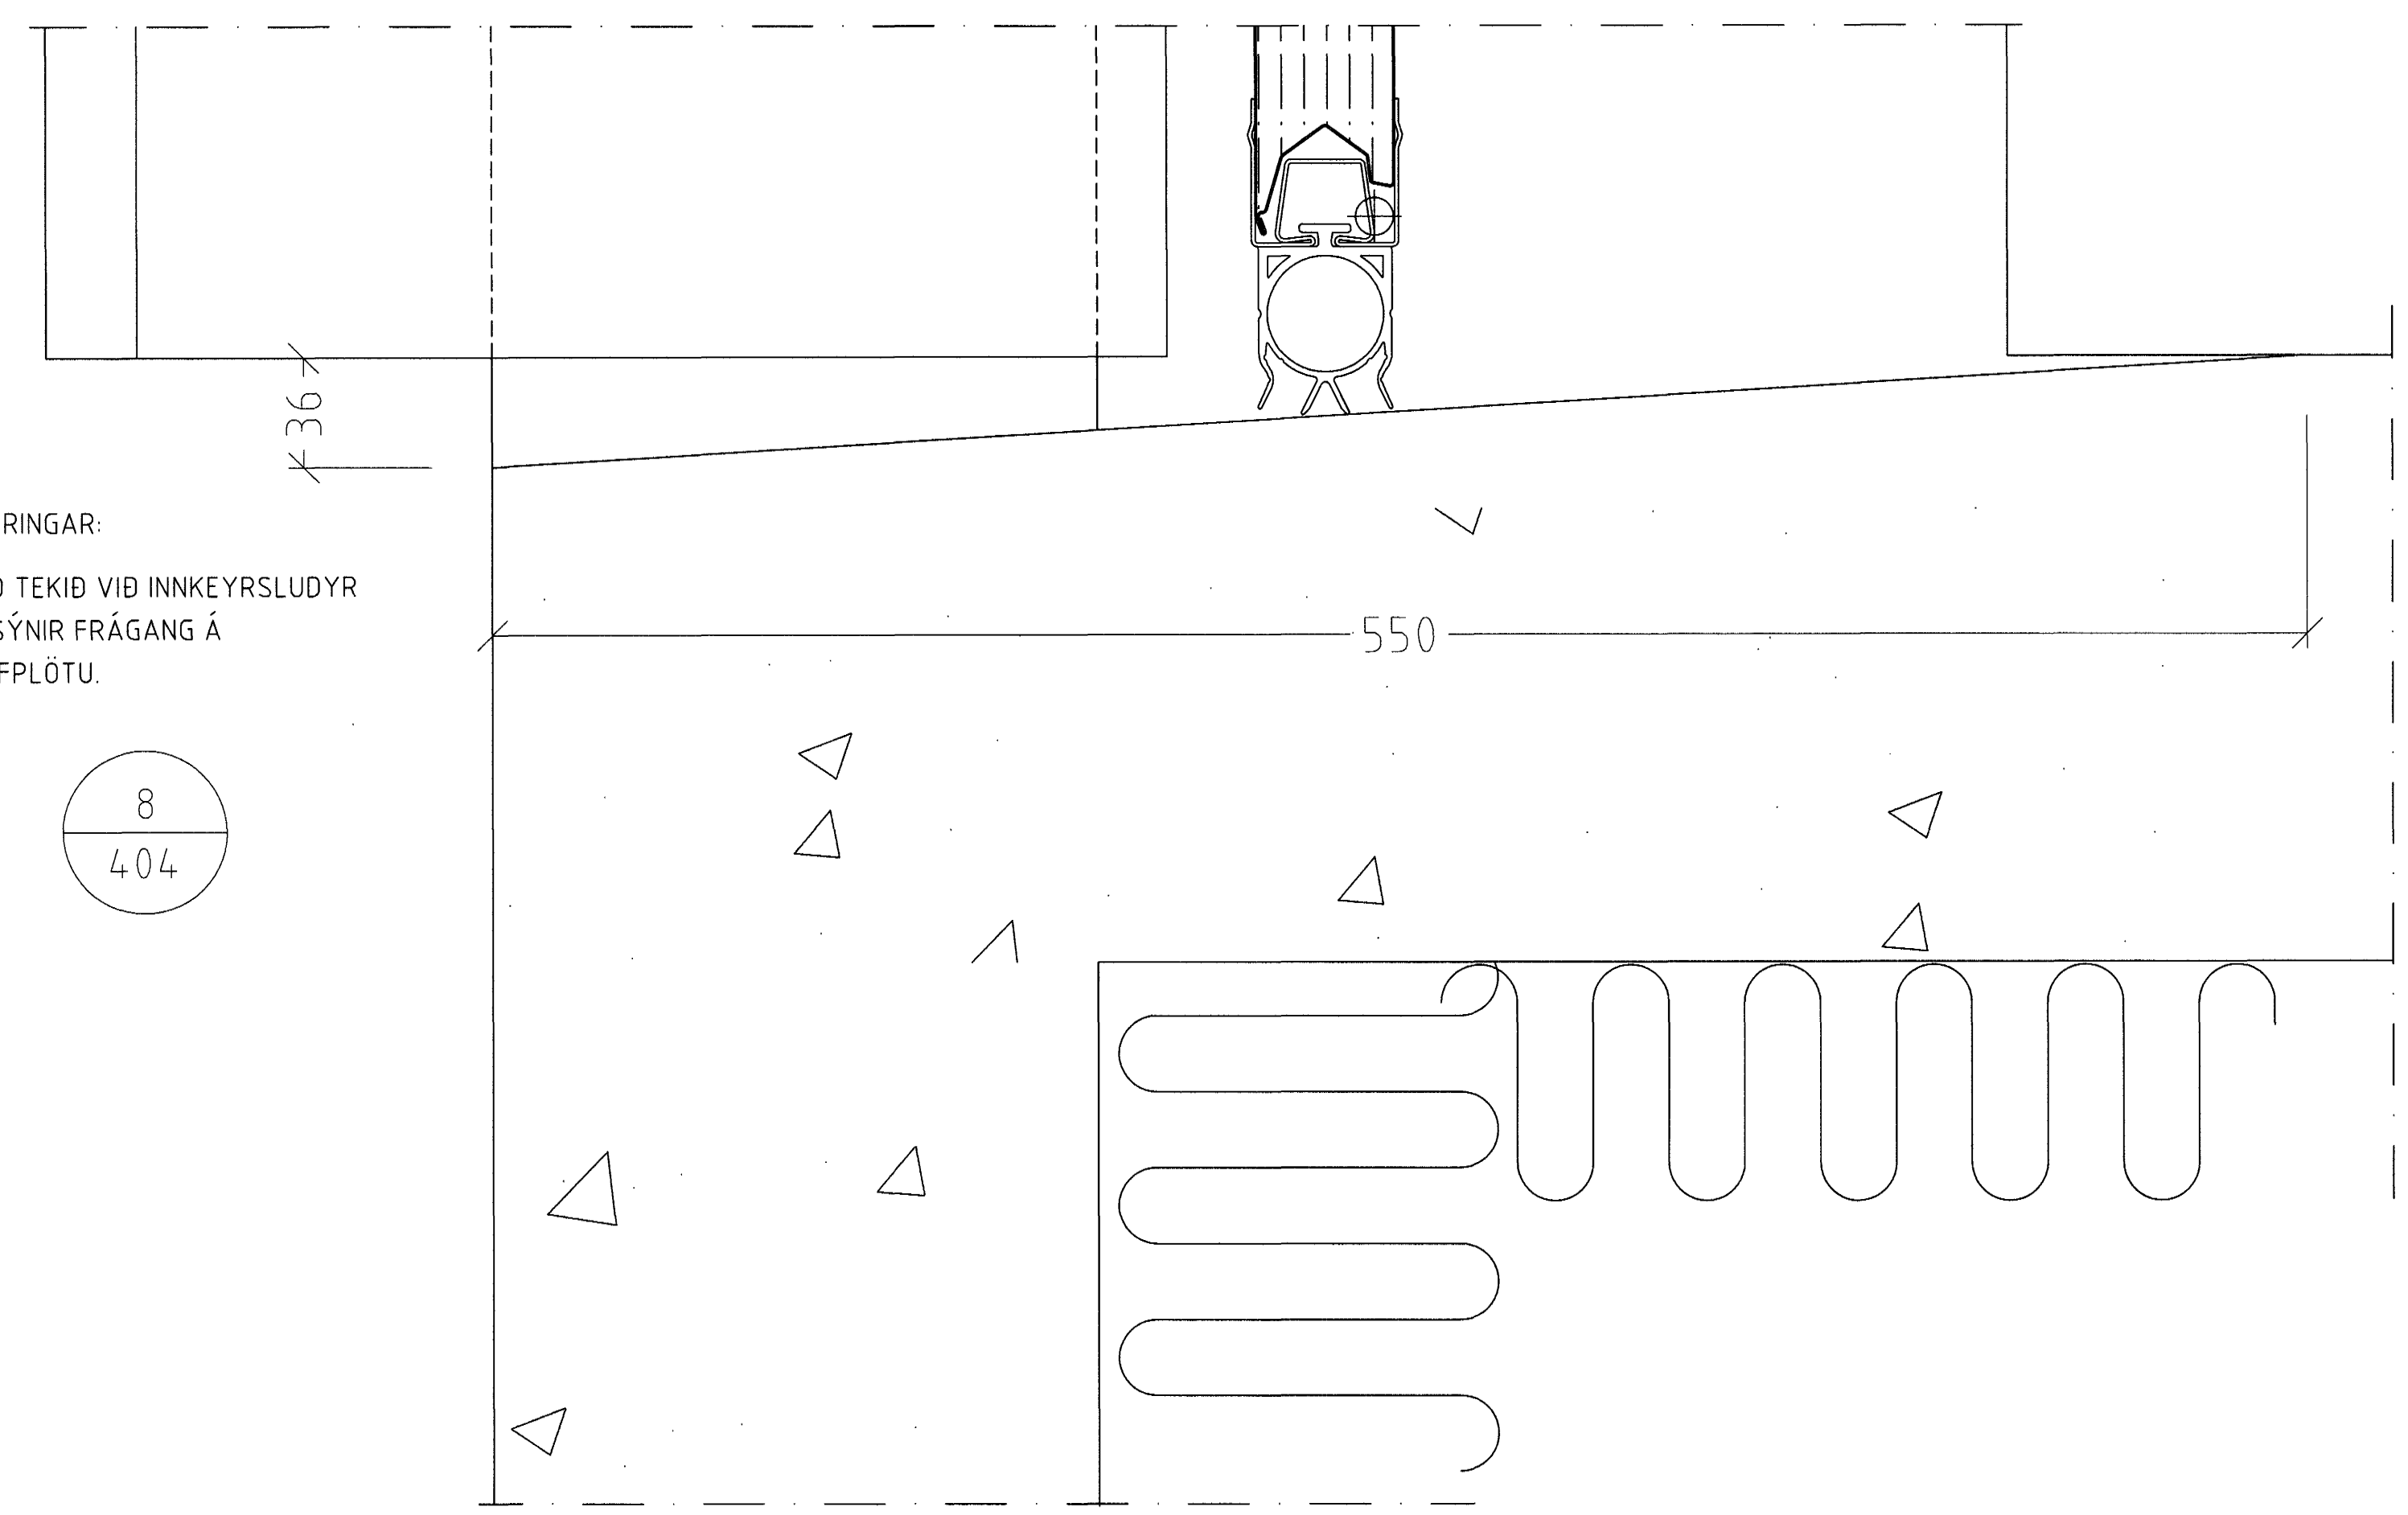

SKÝRINGAR:  
SNIÐ TEKID VIÐ INNKEYRSLUDYR  
OG SÝNIR FRÁGANG Á  
GÓLFPLÖTU.

8  
404

**Samþykkt þann**  
**23 MAI 2005**  
Byggingafrúnn (Hafnarfirði)  
Fh. Sigurbjartur Halldórsson

ÖLL AFNOT OG AFRITUN TEIKNINGAR AÐ HLUTA EÐA Í HEILD ER HÁÐ SKRIFLEGU LEYFI LÍMTRÉVIRNETS EHF.

Númer	Dags	Skýring breytingar	Br. af
<b>ÚmtréVmet</b> <small>Teknideild Vidarhófa 25, 110 Reykjavík Sími: 530 6000 Fax: 530 6019</small>		<small>MKV.</small> A1-12 <small>DAGS.</small> 22.03.2005 <small>TEKN.</small> MI. <small>REKN.</small> UÓ. <small>YERF.</small> UÓ.	<small>VERKNR.</small> 2004110001 <small>UTGÁFA NR.</small> 1 <small>NR. TEIKNINGAR</small> 408
<small>HEITI VERKS:</small> Vörubretti Óseyrarbraut & Hafnarf.		<small>NAFN HÖNNUÐAR</small> Unnur Ólafsdóttir Byggingateknifræðingur Kf. 280661-2799	<small>DAGS. ÁRITUNAR</small> 30/3 '05 <small>DAGS. ÁRITUNAR</small>
<small>HEITI TEIKNINGAR</small> LÖBRÉTT DEILI		<small>ÁRITUN HÖNNUÐAR</small> <i>Unnur Ólafsdóttir</i> <small>ÁRITUN SAMRÆMIS</small> <i>Ólafur Ástheimsson</i>	