




1 (16gb.)
T5 (S235)

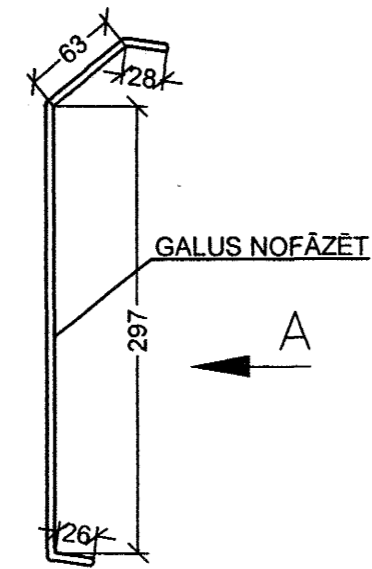


2 (1gb.)
T5 (S235)

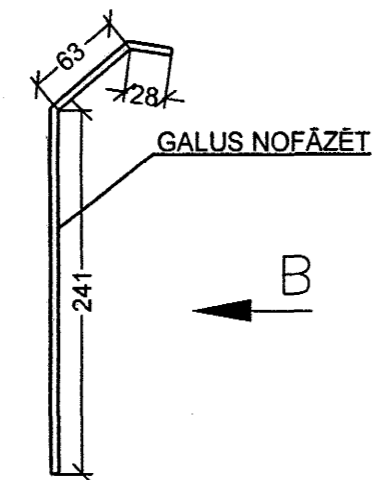

SKATS A

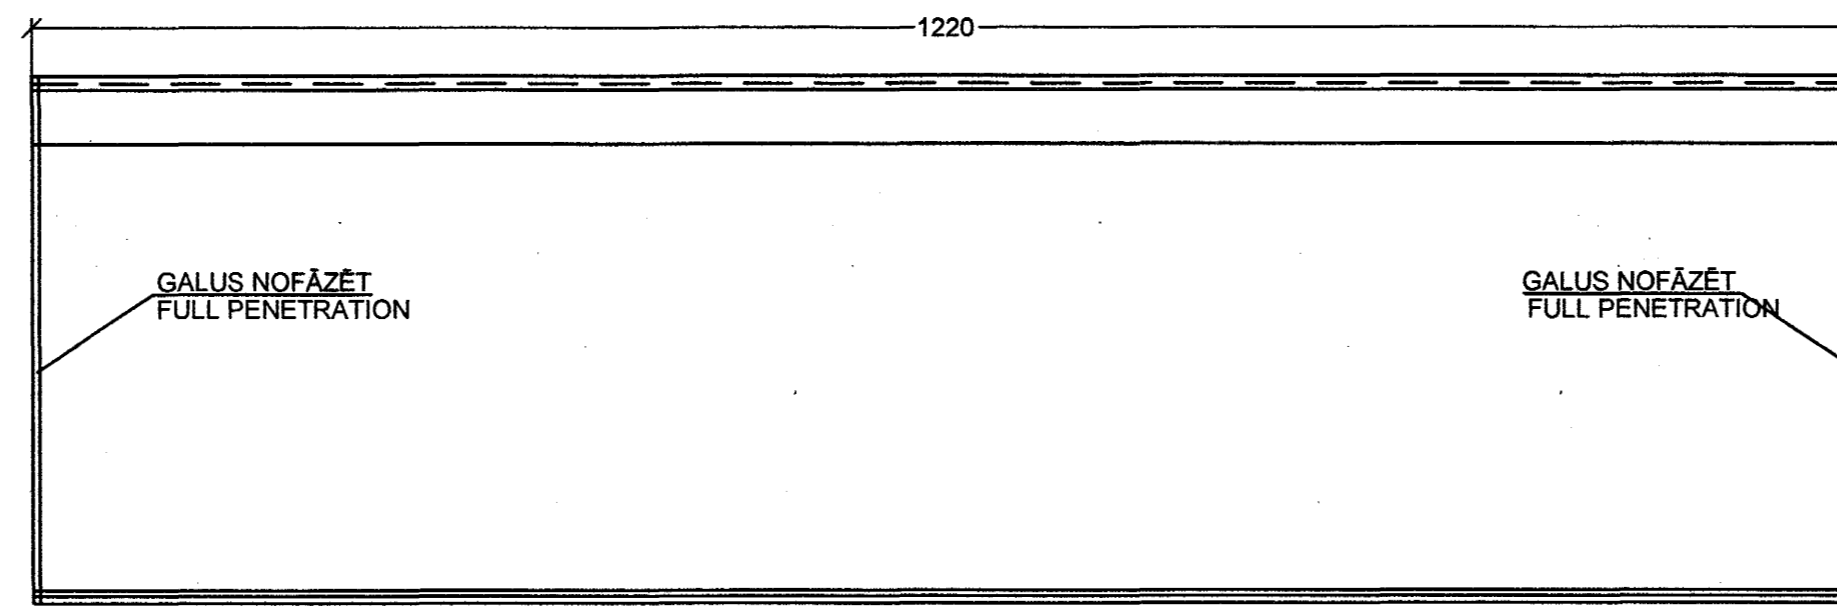


SKATS B

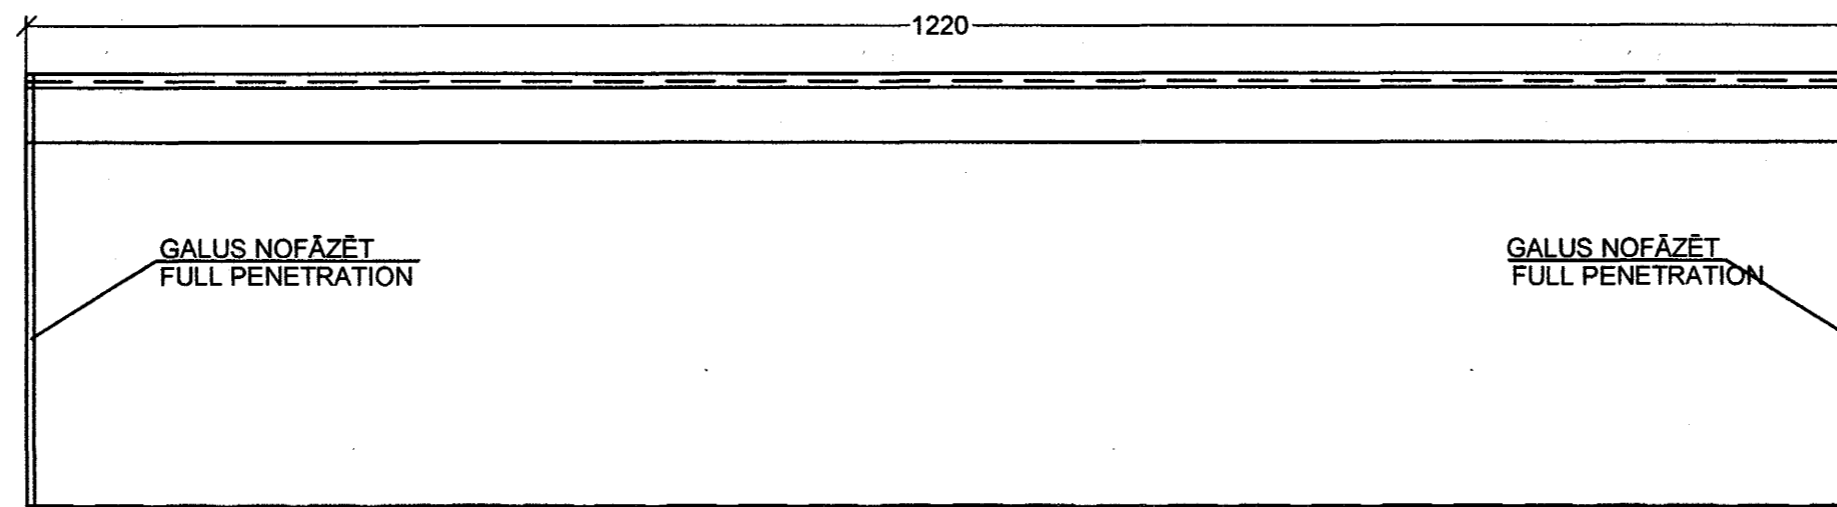

Artun samræmingarhönnuðar

Handwritten signature

Br.	Dags.	Efni breytingar	Hannað	Athugað
Samb.				Kl.

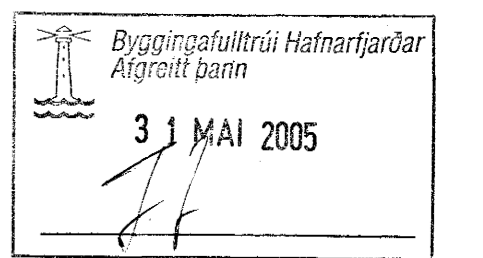

Almenna verkfræðistofan
Fellismúla 26 - 108 Reykjavík
S: 580 8100 - Fax: 580 8101
av@almenna.is - www.almenna.is

FJARDARGATA 13 - 15
STÁLVIRKI

Hannað M.VEITS | Athugað M.VEITS | M. 1:5

Samb. *Handwritten signature* | Kl. 06.10.55 - S251

Daga. 03. 2005 | Nr. 1032.300-B-31

Artunir & teikningar eru © öbyrgð Almennu verkfræðistofunni hf. kl. 470671-0179

1. TO ALL WELDS HEIGHT OF A LEG TO ACCEPT EQUEL 1.2 WIDHTS OF MORE THIN ELEMENT!
2. BUTT-JOINT PROVIDE 100% THROUGH WELDING!