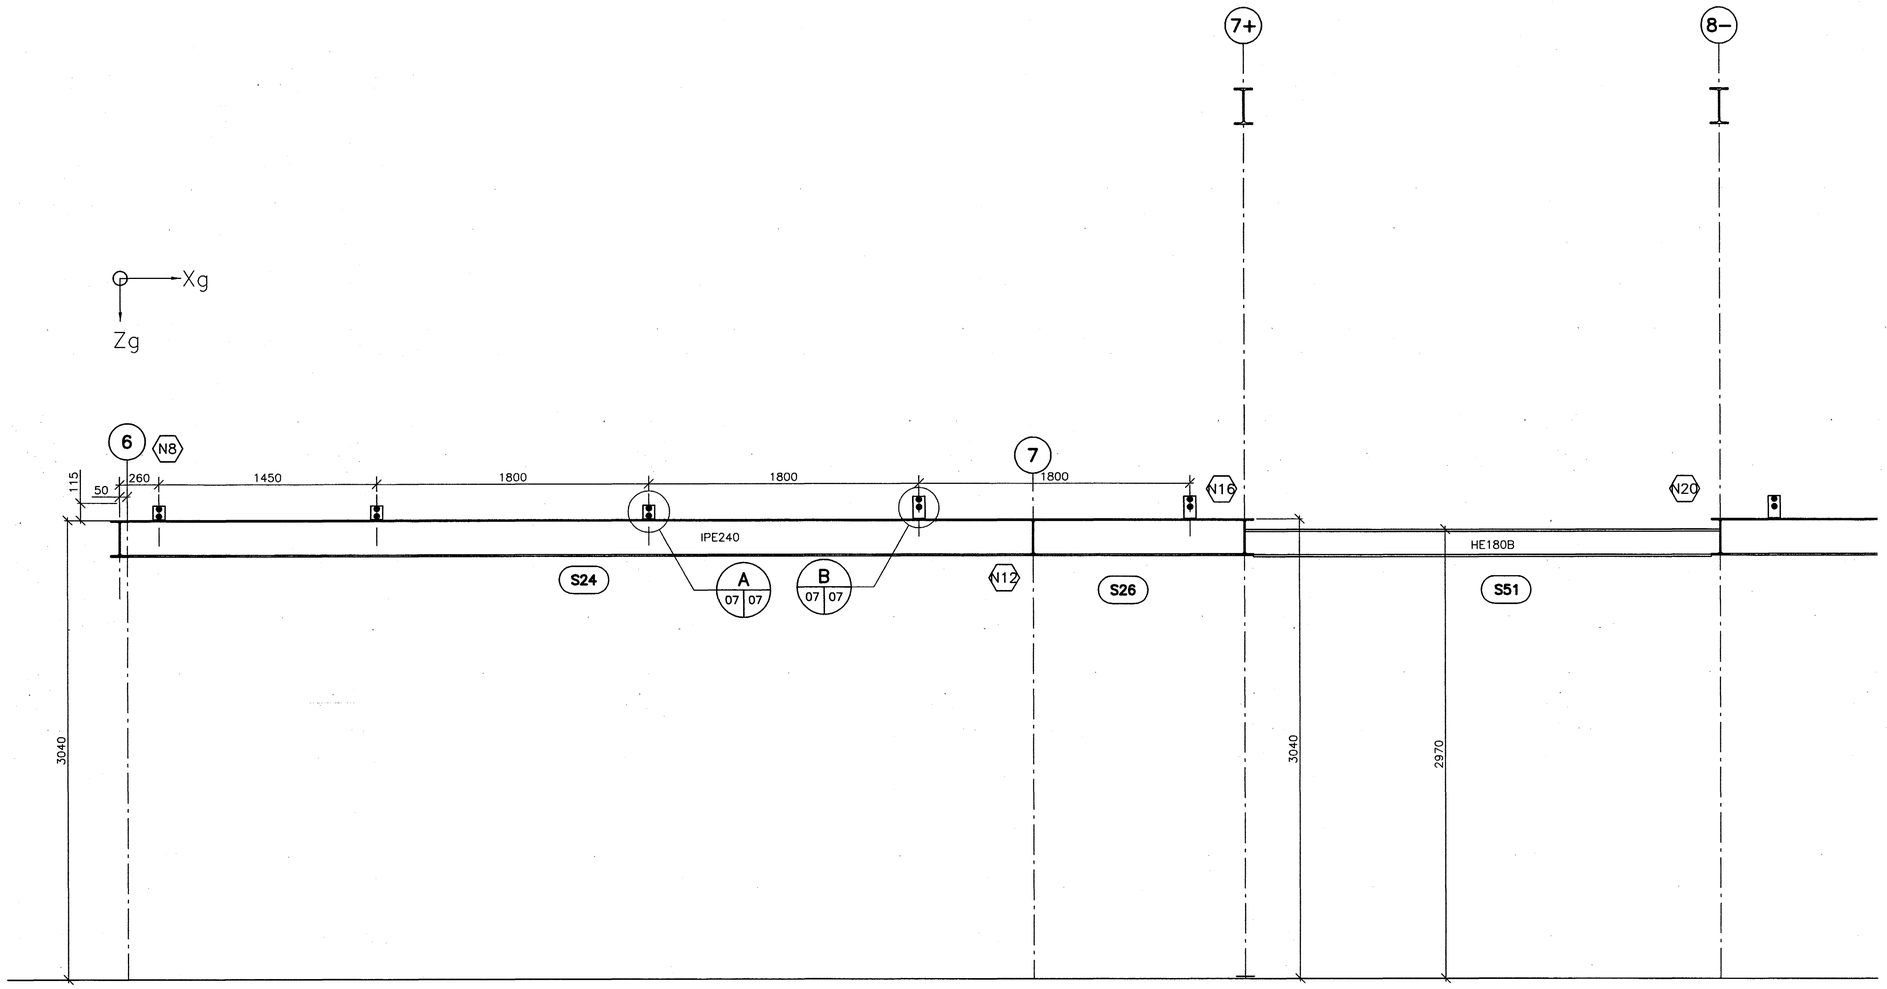

6 02 07 SECTION
SCALE 1:20

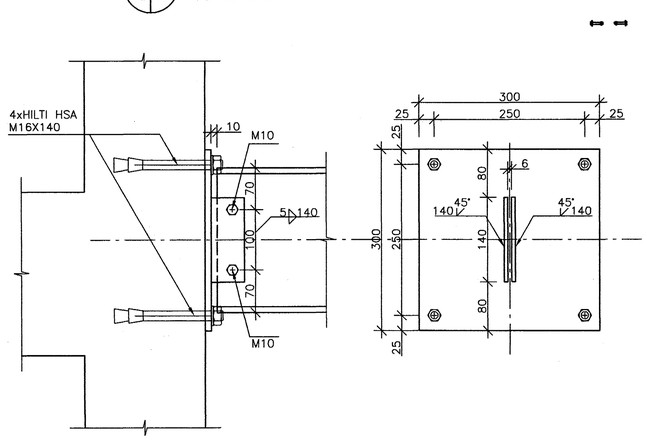

SUPPORT S14 S15 S17 S18
SCALE 1:5

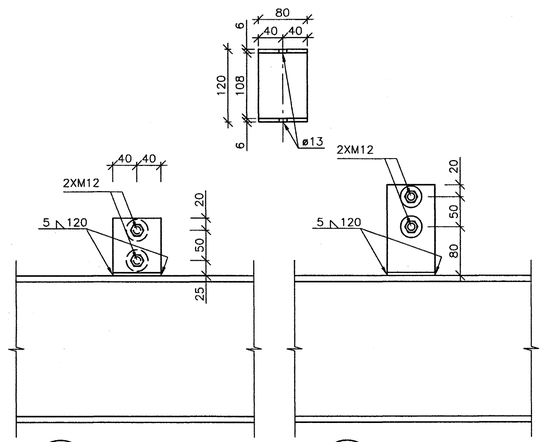

A 02 07 DETAIL
SCALE 1:5

B 02 07 DETAIL
SCALE 1:5

Byggingafulltrúi Hafnarfjarðar
Afgreitt þann
31 MAI 2005

Áritun samræmingarhönnuðar

Br. Dags. Eðli breytingar Hannað Athugað

Samþ. Kt.

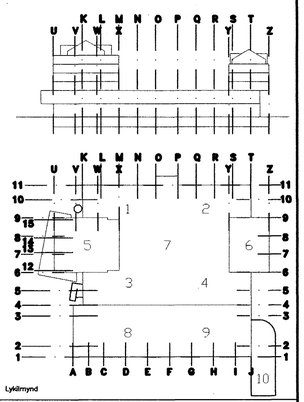

Lykilmynd

Almenna verkfræðistofan
Fellsmúla 26 – 108 Reykjavík
S: 580 8100 – Fax: 580 8101
av@almenna.is – www.almenna.is

FJARÐARGATA 13 – 15
STÁLVIRKI
SNIÐ SÉRMYND

Hannað ÓA | Athugað AS | M. 1:20 1:5

Samþ. Kt. 061055-5259

Dags. March '05 | Nr. 1032.300–B–07

Áritanir á teikningu eru á ábyrgð Almennu verkfræðistofunnar hf. kt. 470671–0179