


A PLAN - ROOF 3. FLOOR
SCALE 1:50

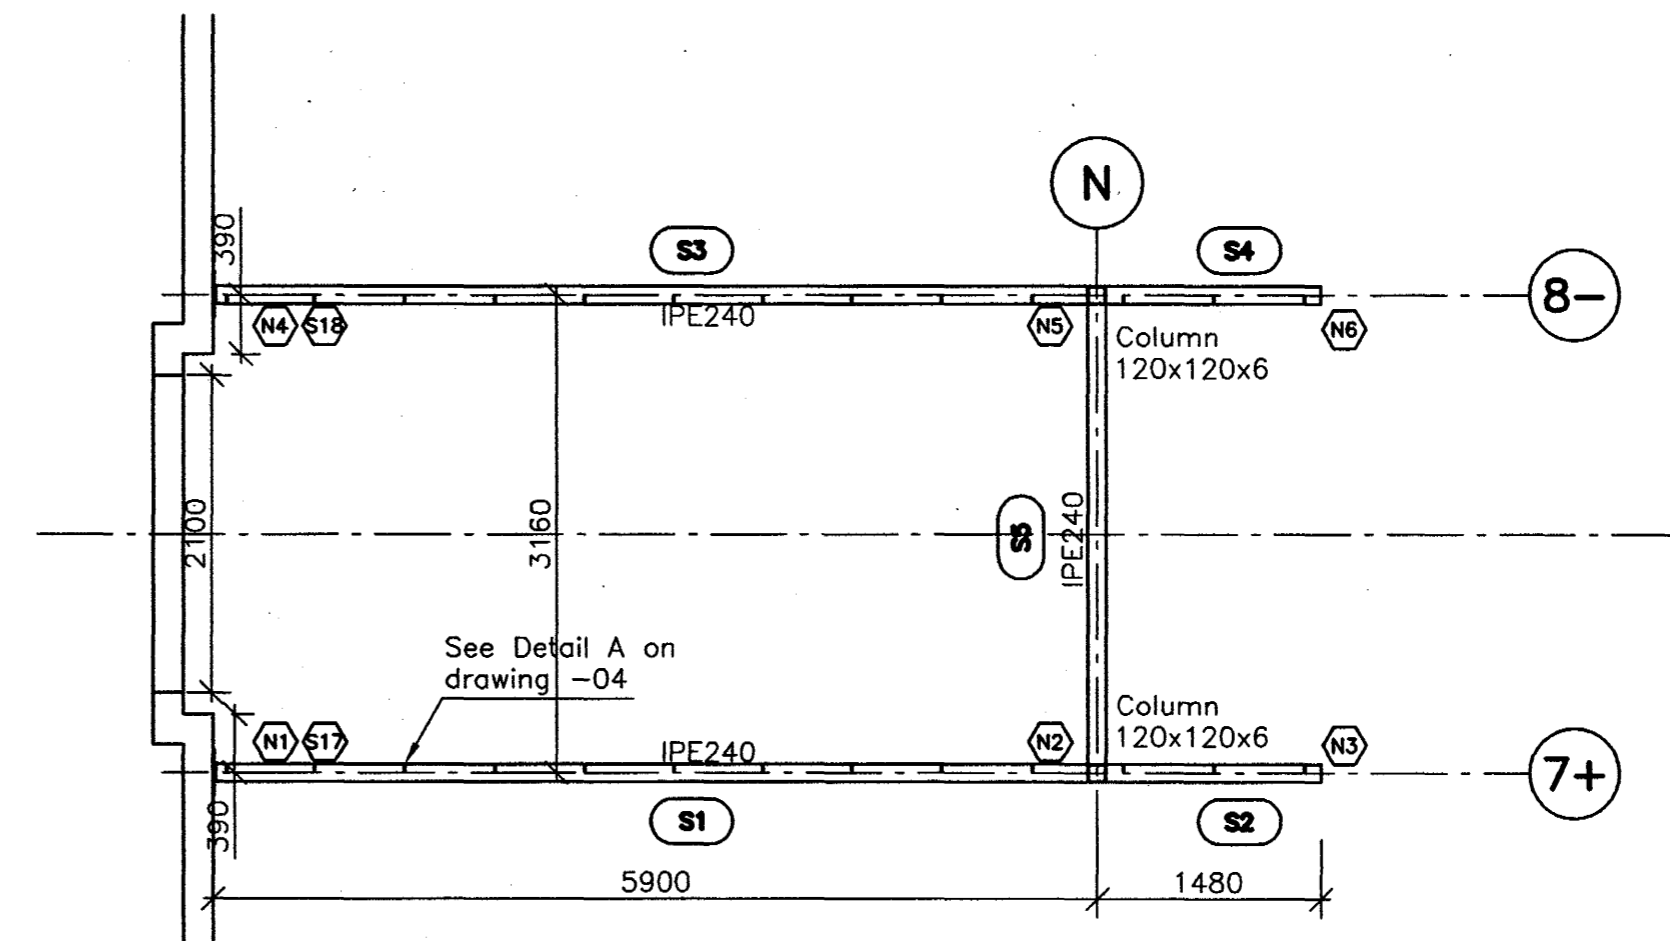

B PLAN - ROOF 4. FLOOR
SCALE 1:50



Byggingufultrúi: Hafnarfjarðar
Algreitt þann
31. MAÍ 2005
SD

Artun samræmingarhönnuður

Artun

Br. Dags. Eðli breytingar Hönnuð Althugð

Samþ. Kl.

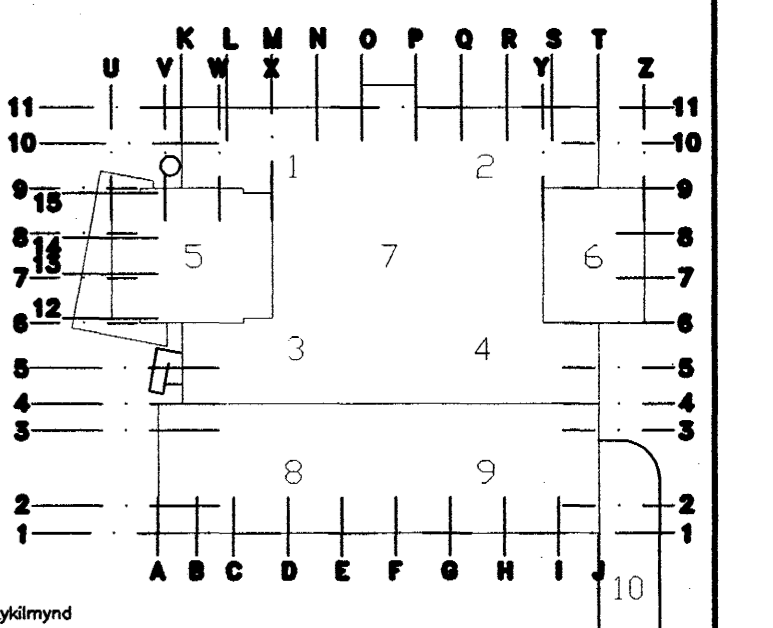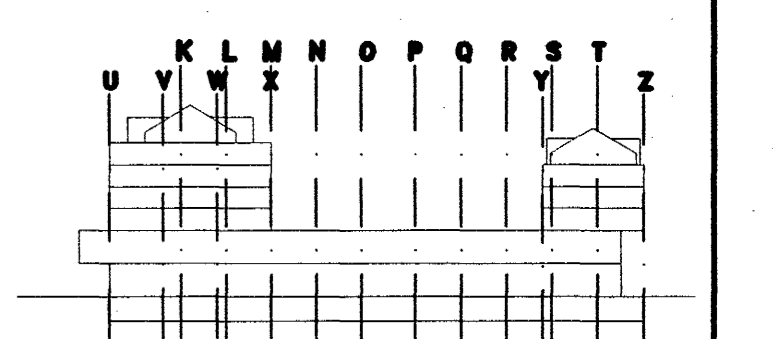

Almenna verkfræðistofan
Fellsmúla 26 - 108 Reykjavík
S: 580 8100 - Fax: 580 8101
av@almenna.is - www.almenna.is

FJARDARGATA 13 -15
STÁLVIKRI
GRUNNMÝND 3. OG 4. HÆÐ

Hönnuð ÚA Althugð AS M. 1:50

Samþ. Almenna verkfræðistofan Kl. 01/03/05-S259

Dags. 03.2005 Nr. 1032.300-B-02

Artunir & tekið eru á öryggis Almenna verkfræðistofunum hf. hl. 470871-0179