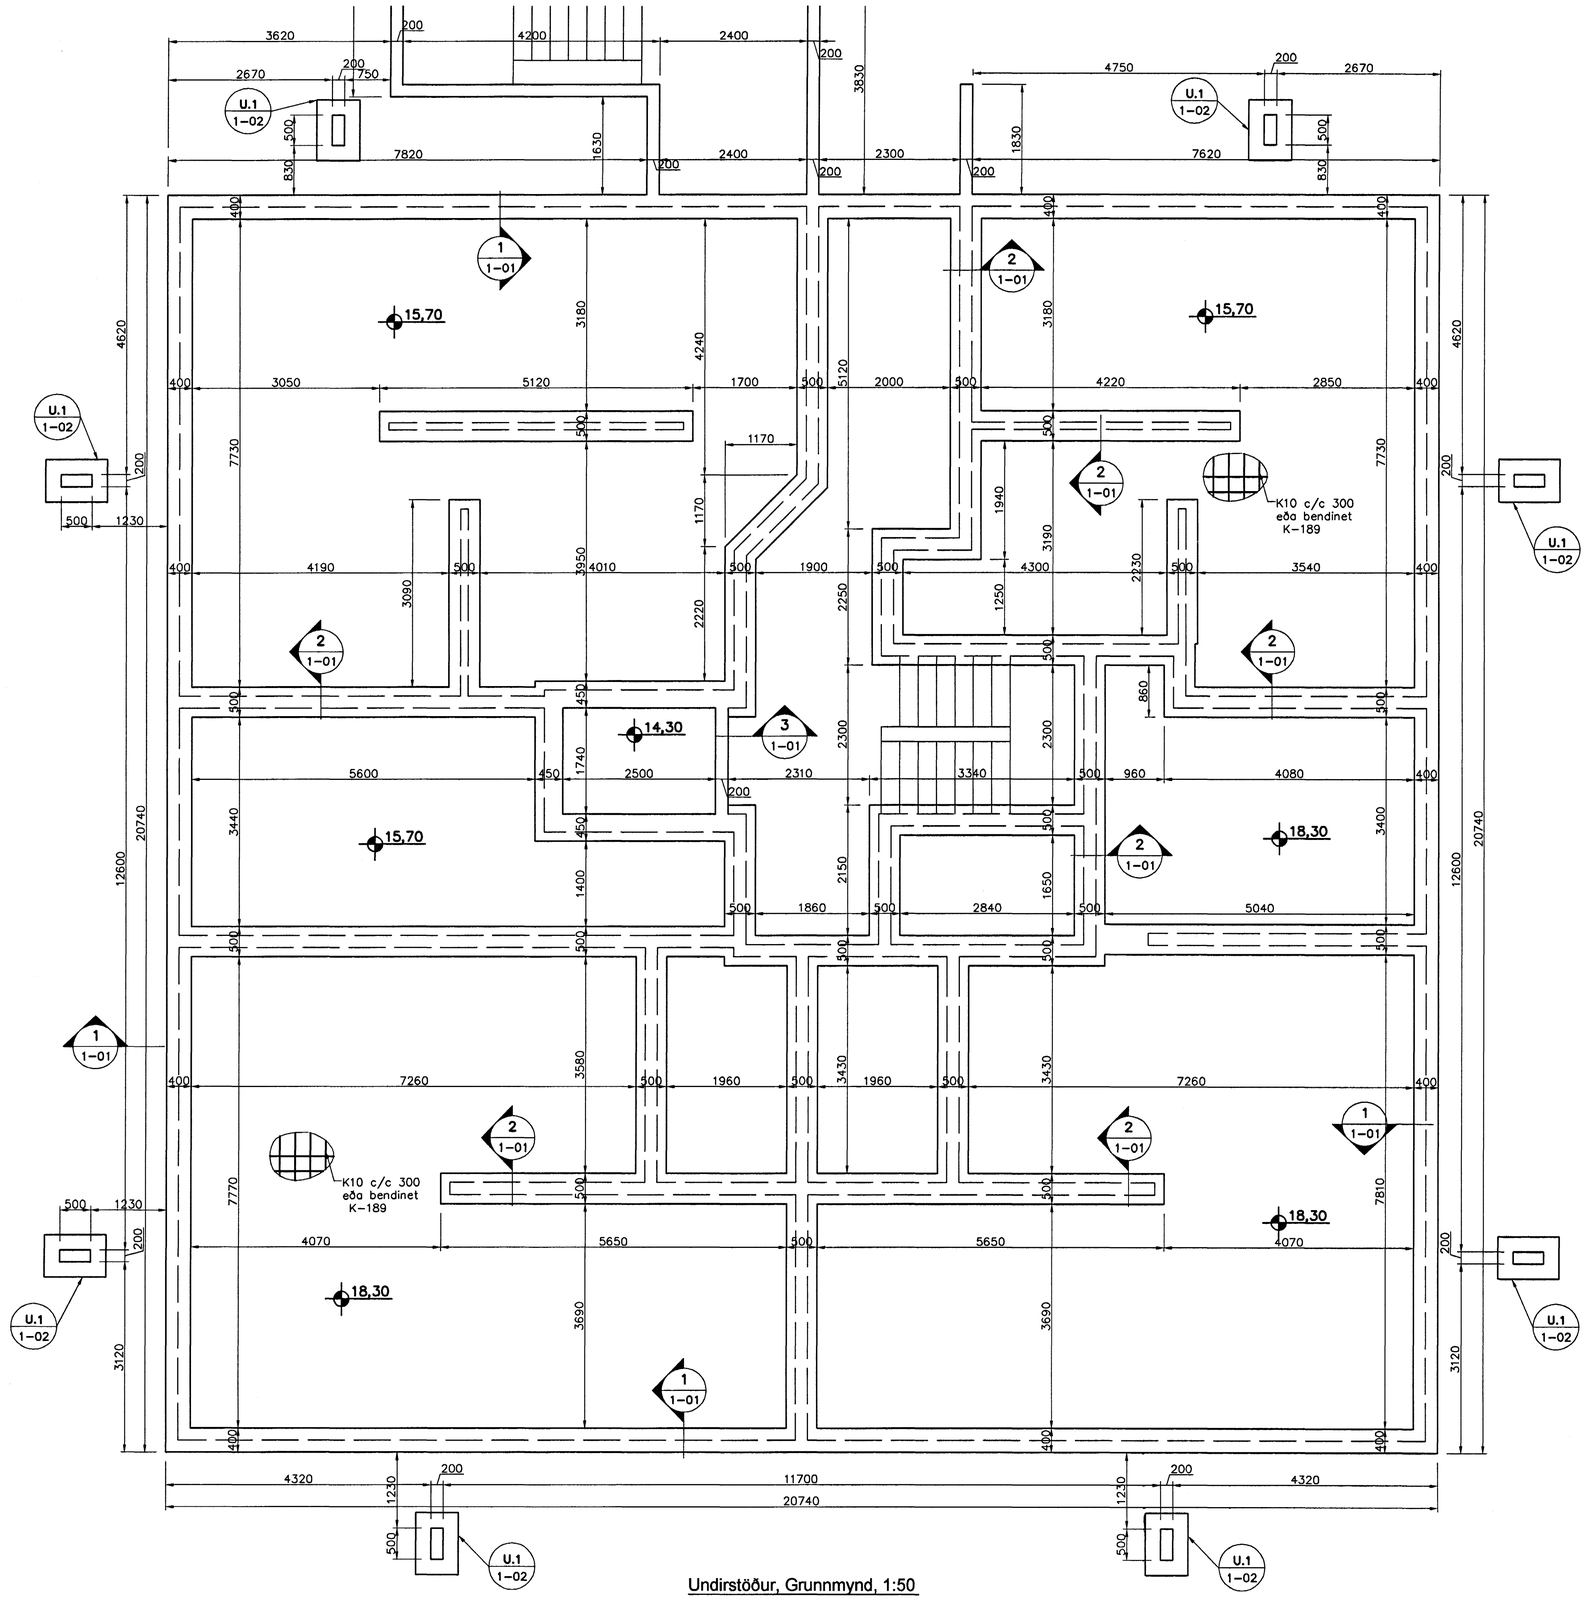

Undirstöður, Grunnmynd, 1:50

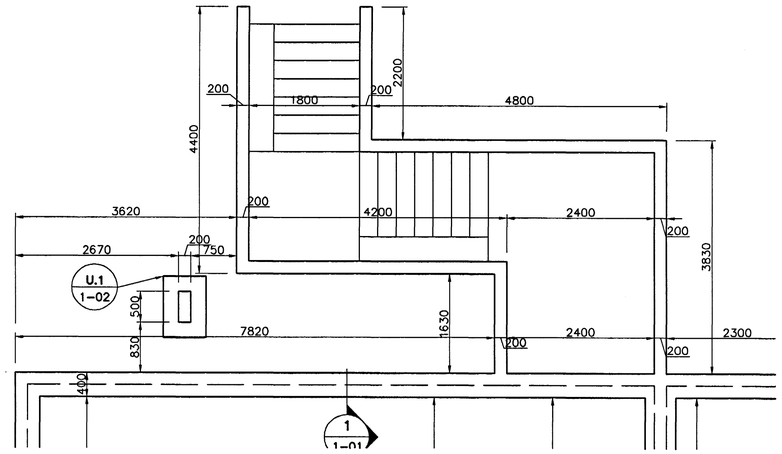

Skýringar

Almennar skýringar sjá blað 00-01
Undirstöður hvíla á kögg
Hæð undirstöðu skal vera amk. 50 sm undir jarðvegsyfirborði
Mesta álag á undirstöðu = 0,8 MPa
Fylling inn í sökkla skal vera frostfrí grús. Fyllingu skal þjappa
í 30 sm lögum með 60 kg víbrósleða 3 umferðir hvert lag.
Taka skal úrtök í undirstöður fyrir frárennslislögnum, sjá
Grunnlagna teikningu.
Öll mál eru í millimetrum

Byggingafulltrúi Hafnarfjarðar
Afgreitt bann
01 JUNI 2005

Útgáfa	Breyting	Dagsetning	Hannað

Sveinbjörn Hinriksson
Byggingatæknifræðingur
Kt. 160851-2529
Brekkugötu 8 Hafnarfirði
Sími: 555-4008, 861-9851
Netfang: svennih@internet.is

Staður	Berjavellir 3 Hafnarfirði		
Skýring	Undirstöður		
Kvarði	Dagsetning	Verknr.	Teikn.nr.
1:50	30.5.05	11-05	1-01

Hannað / Teiknað