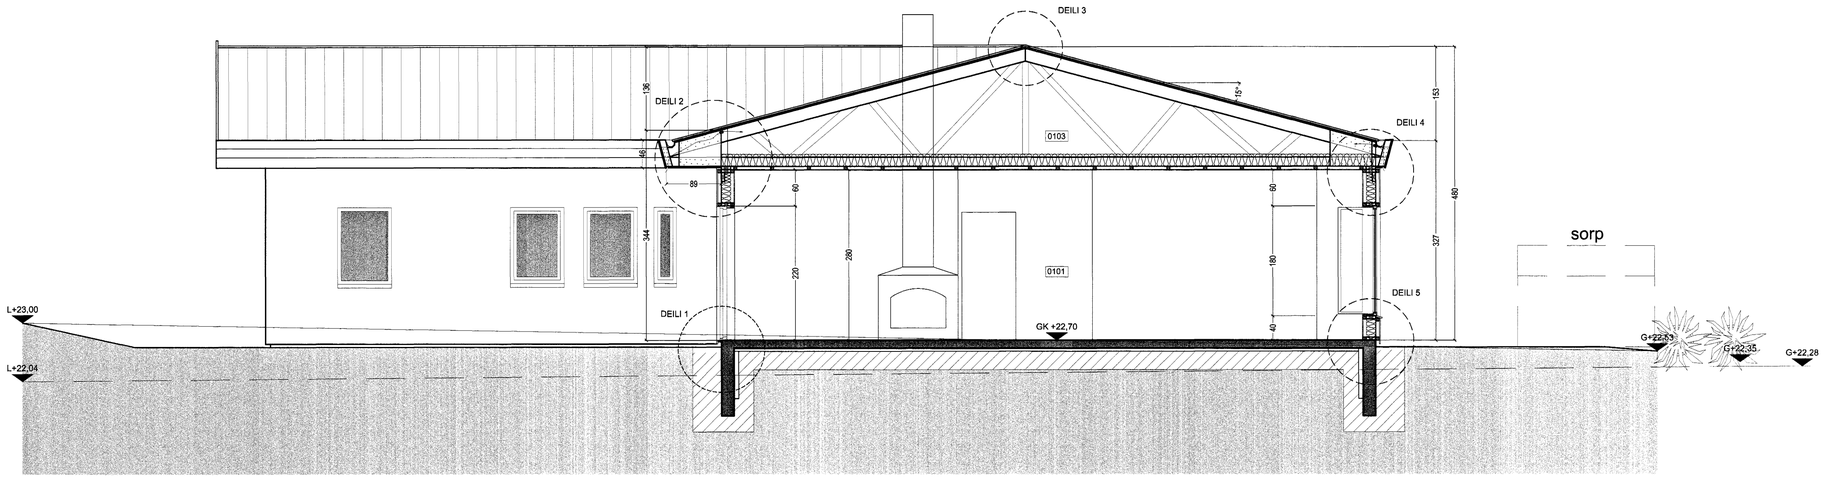

skurður a-a

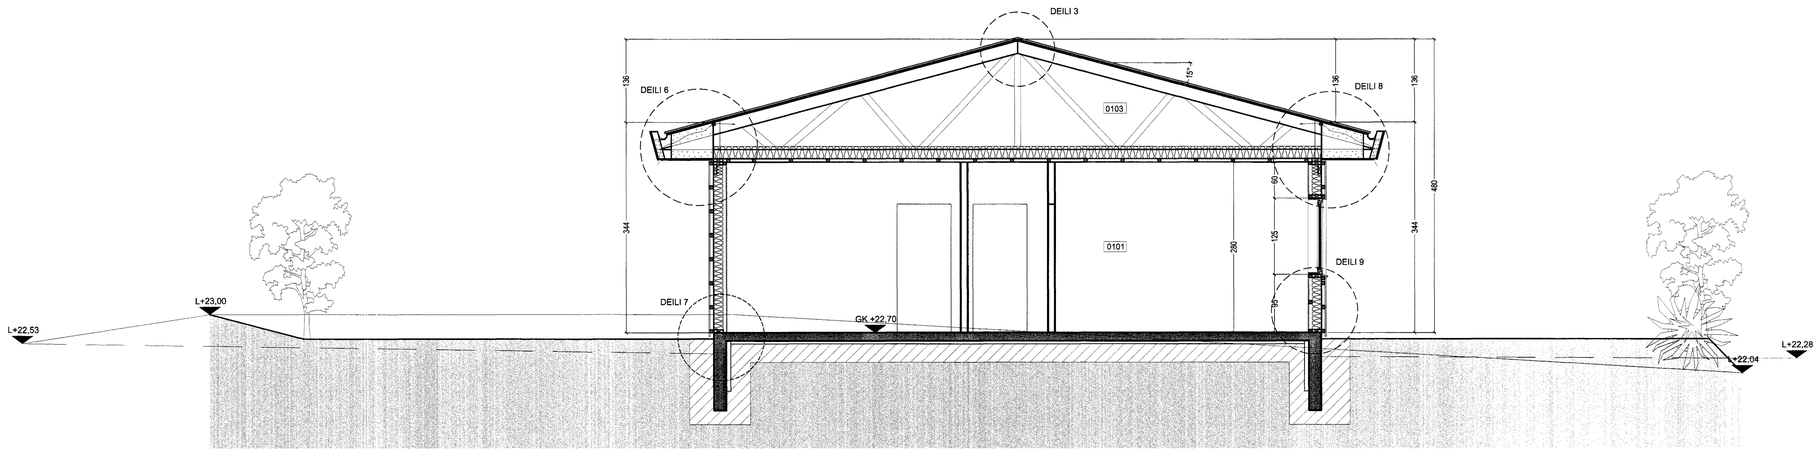

skurður b-b

TÁKN

GN = Niðurfall
LR = Loftræsting
PK = Póstkassar
NL = Neyðarljós
VLR = Vélknúin loftræsting
R = Reykskynjari
ÚT = Merktur útgangur
= Bílastæði fyrir fatlaða

BO = Björgunarop
= Fellistigi við björgunarop

20 m. = Brunnaslanga

ELDVARNAMERKINGAR

REI 60 = Beraði A60 eða B60 veggur
EI 60 = A60 eða B60 veggur
R60 = Burður í 60 mínutur, t.d. súla eða bita.
EI30 = B30 hurð eða veggur
EI30 CS = B30 S (reykþétt og sjálfloka)
EI60 CS = A60 eða B60 hurð
E 30 = F30 gler
ECS 30
A = er óbrennanlegt efni
B = er brennanlegt efni (t.d. timbur)

BREYTING

A:

TEIKNAÐ
GVB

MKV.
1:50

DAGSETNING
02.11.04

BLAÐ
2 AF 4

Byggingarfulltrúi Hafnarfjarðar
Afgreitt þann
01 JÚNÍ 2005

FURUVELLIR 37
HAFNARFJÖRÐUR

SNIÐ

KRISTINN RAGNARSSON arkitekt EHF.
KRISTINN RAGNARSSON - Kt. 120944.2669 - kristinn@krark.is
TEIKNISTOFAN - SUÐURLANDSBRAUT 4a - 108 REYKJAVÍK - ÍSLAND - S. 564.2255 - FAX 544.4225