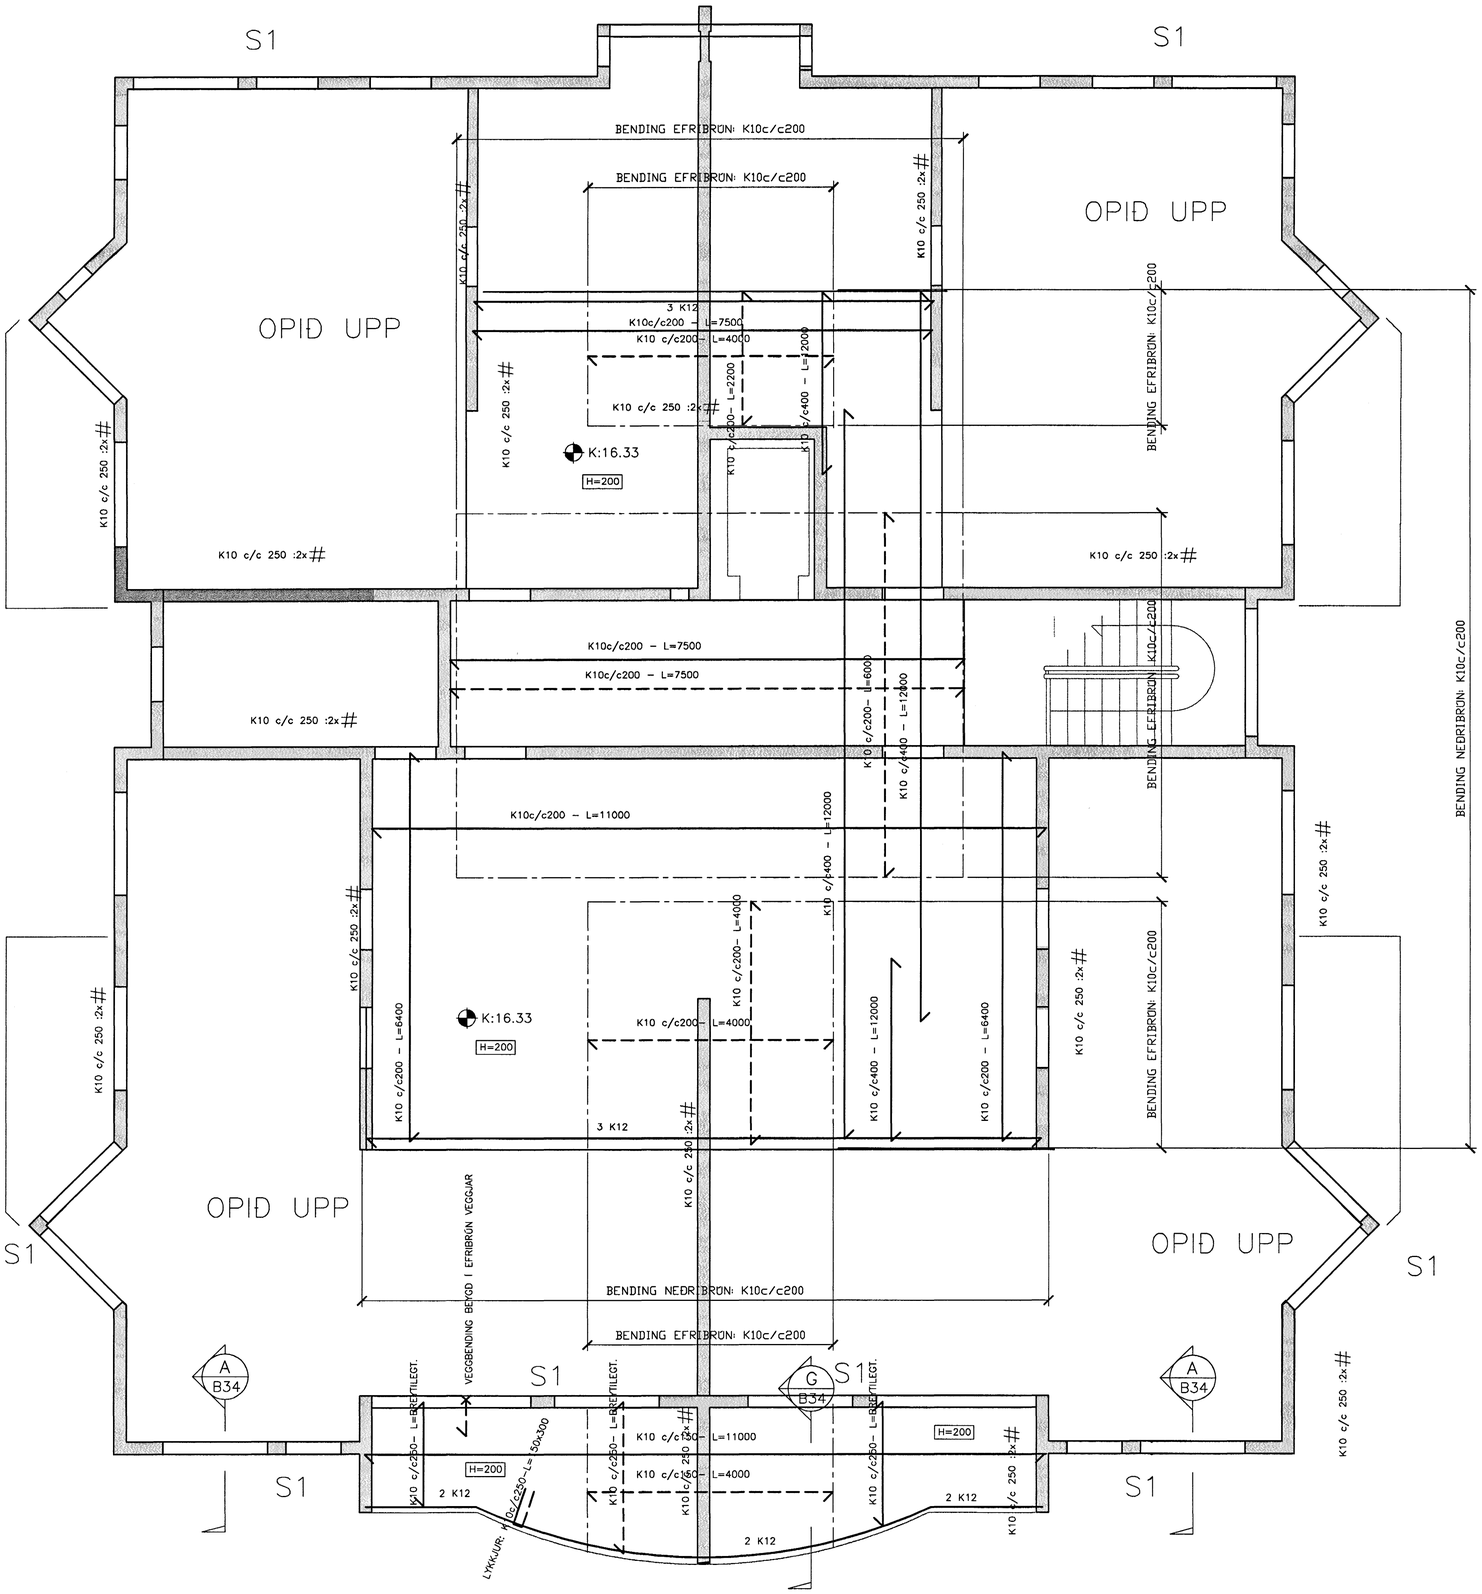

SKÝRINGAR

Í HORN MERKT X KOMI BENDING NET,6 K10c/c200 Í BÁÐAR BRÚNIR
L = 1200

TÁKNAR MÖRK EFRIBENDINGAR

Í ALLA VEGG– OG PLÖTUENDA KOMI 2 K12 SEM BUNDIN ERU Í LYKKJUR K10 c/c 250 L=140x300

2 K12

SKEYTILENGD

KRINGUM ÖLL OP KOMI 3 K12 ER NÁI 600 YFIRFYRIR OP (SKEYTILENGD) OP
3 K12 BUNDIN Í U–LYKKJUR K10 c/c 250 L=140x300 FYRIR PL 200

K10 c/c 200 :2x # TÁKNAR TVÖFALDA BENDINGU – BENDING KOMI Í ÚTBRÚN VEGGJA
K10 c/c 200 :1x # TÁKNAR EINFALDA BENDINGU – BENDING KOMI Í MIÐJAN VEGG
SÚLA S1 : LANGBENDING ER 4 K12 BUNDIN Í LOKAÐAR LYKKJUR K10 c/c 250

BENDING ÚR VEGG Í PLÖTU ER K10c/c200 – L=600x600 – SJÁ NÁNAR SNIÐ G TEIKN. B14

TILVÍSANIR:

ALMENNAR SKÝRINGAR . . . . . SJÁ BL. NR. 04758–B00 OG
MÁLSETNINGAR Á VEGGJUM . . . . . TEIKNING ARKITEKTA
ÍSTEYPTAR SPERRUR . . . . . TEIKNING B41, B42 OG B61

BROTÞOLSFLOKKUR STEYPU C25

Bygingafulltrúi Hafnarfjarðar
Móttekið þann
B09
02 JÚNÍ 2005

Sbsm 8. 190554-3419

ÚTG.	DAGS.	BREYTING:	HANNAÐ	SAMÞ.
B	31.05.05	PLÖTU YFIR SVÖLUM BREYTT ÚR EININGARPL. Í STAÐSTEYPT	HJ	
A	14.01.05	TEIKNING YFIRFARIN OG FL.	HJ	

HERJÓLFSGATA 36, 38 OG 40
LANGEYRARMÖLUM
HAFNARFIRÐI

BURÐARVIRKI
VEGGIR OG PLATA YFIR 4. HÆÐ – NR. 36
GRUNNMYND

VSB VERKFRÆÐISTOFA

Áritun lögg. hönnuða:
Björn Gústafsson Kt.:180550–4889

FRV
BÆJARHRAUNI 20•220 HAFNARFJÖRÐUR
Heimasíða: www.vsb.is • Netfang: vsb@vsb.is
Sími585–8600 Fax 585–8610•Kt.:710796–2899

Hannað:	HJ	Teiknað:	HJ
Mál:	1:50	Yfirfarið:	
Dags:	17.11.04	Nr:	04758–B74–B