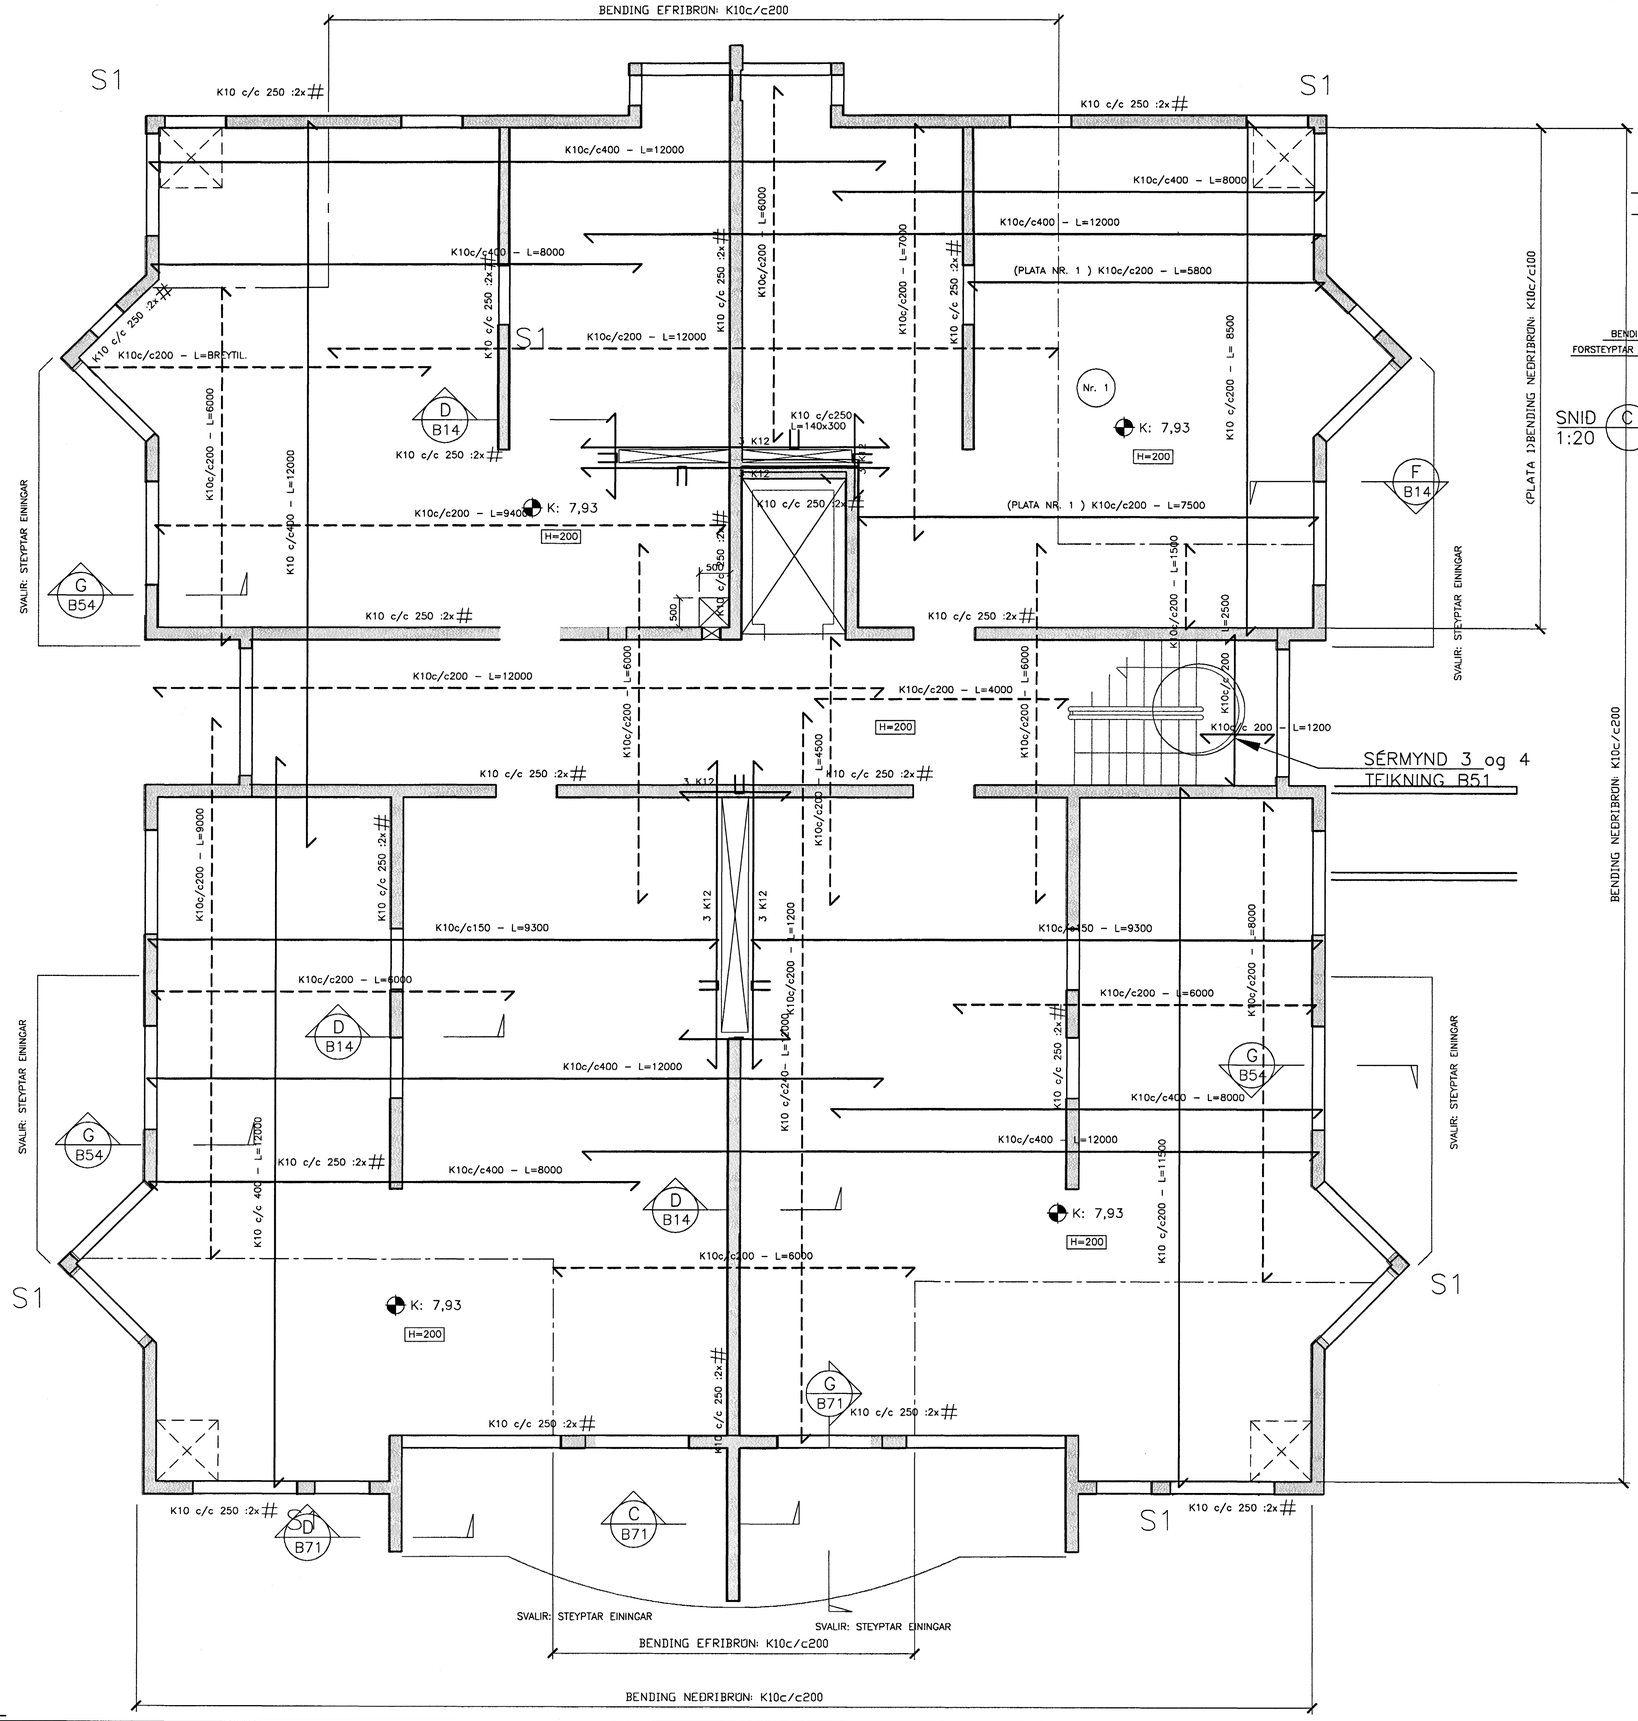

SNIÐ G 1:20

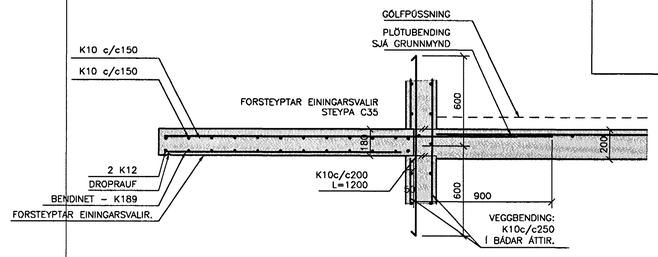

SNIÐ C 1:20

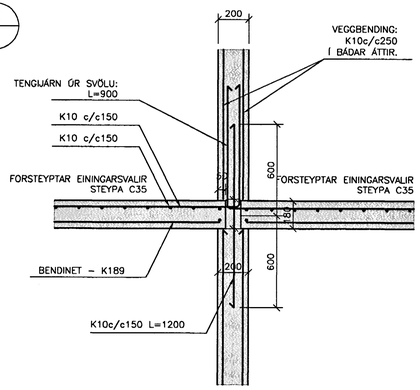

SNIÐ D 1:20

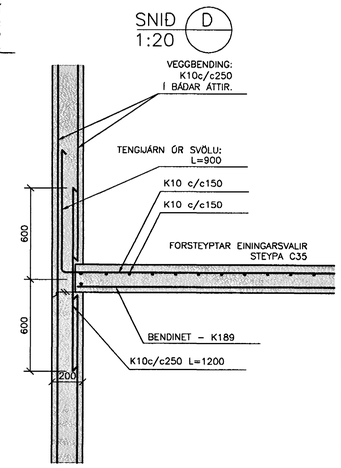

Í ALLA VEGGENDI KOMI 2 K12 SEM BUNDIN ERU Í LYKKJUR K10 c/c 250 L=140x300

2 K12

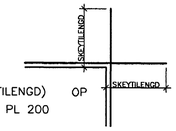

KRINGUM ÖLL OP KOMI 3 K12 ER NÁI 600 YFIRFYRIR OP (SKEYTILENGD) OP
3 K12 BUNDIN Í U-LYKKJUR K10 c/c 250 L=140x300 FYRIR PL 200

K10 c/c 200 :2x# TÁKNAR TVÖFALDA BENDINGU – BENDING KOMI Í UTBRÚN VEGGJA
K10 c/c 200 :1x# TÁKNAR EINFALDA BENDINGU – BENDING KOMI Í MIÐJAN VEGG
SÚLA S1 : LANGBENDING ER 4 K12 BUNDIN Í LOKADAR LYKKJUR K10 c/c 250

BENDING ÚR VEGG Í PLÖTU ER K10c/c200 – L=600x600 – SJÁ NÁNAR SNIÐ G TEIKN. B14

TILVÍSANIR:

ALMENNAR SKÝRINGAR . . . . . SJÁ BL. NR. 04758-B00 OG B09
MÁLSETNINGAR Á VEGGJUM . . . . . TEIKNING ARKITEKTA

Byggingafulltrúi Hafnarfjarðar
Afgreitt þann
02 JÚNÍ 2005

BROTÞOLSFLOKKUR STEYPU C25

Guðm. B 190554-3419

ÚTG.	DAGS.	BREYTING:	HANNAÐ	SAMÞ.
C	31.05.05	SNIÐ G, C OG D ER SÝNA FRÁ VIÐ EININGARSVALIR, ALMENNT.	HJ	
B	14.01.05	ÝMSAR BREYTINGAR	HJ	
A	07.12.04	STEYPT SÚLA FELD ÚT OG PLÖTUBENDINGU BREITT	HJ	

HERJÓLFSGATA 36, 38 OG 40
LANGEYRARMÖLUM
HAFNARFIRÐI

BURÐARVIRKI
VEGGIR OG PLATA YFIR 1. HÆÐ – NR. 36
GRUNNMYND

VSB VERKFRÆÐISTOFA

Áritun lögg. hönnuðs: Björn Gústafsson Kt.:180550-4889

FRV
BÆJARHRAUNI 20•220 HAFNARFJÖRÐUR
Heimasíða: www.vsb.is • Netfang: vsb@vsb.is
Sími585-8600 Fax 585-8610•Kt.:710786-2899

Hannað:	HJ	Teiknað:	HJ
Mál:	1:50	Yfirfarið:	BG
Dags:	01.11.04	Nr:	04758-B71-C