



Snið A - A í sökkulvegg

Sýnd eru 2 neðstu steypu-
styrktarjárn í steypumóti
ofan á neðstu mótavírum


— Steyputeinn
Samtenging steyputeina
— + + —
Víralásar

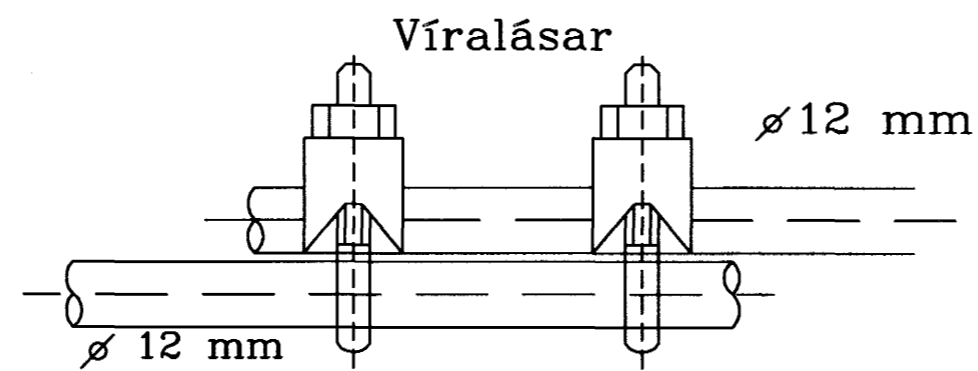

Setja skal tvo víralása
á hver samskeyti

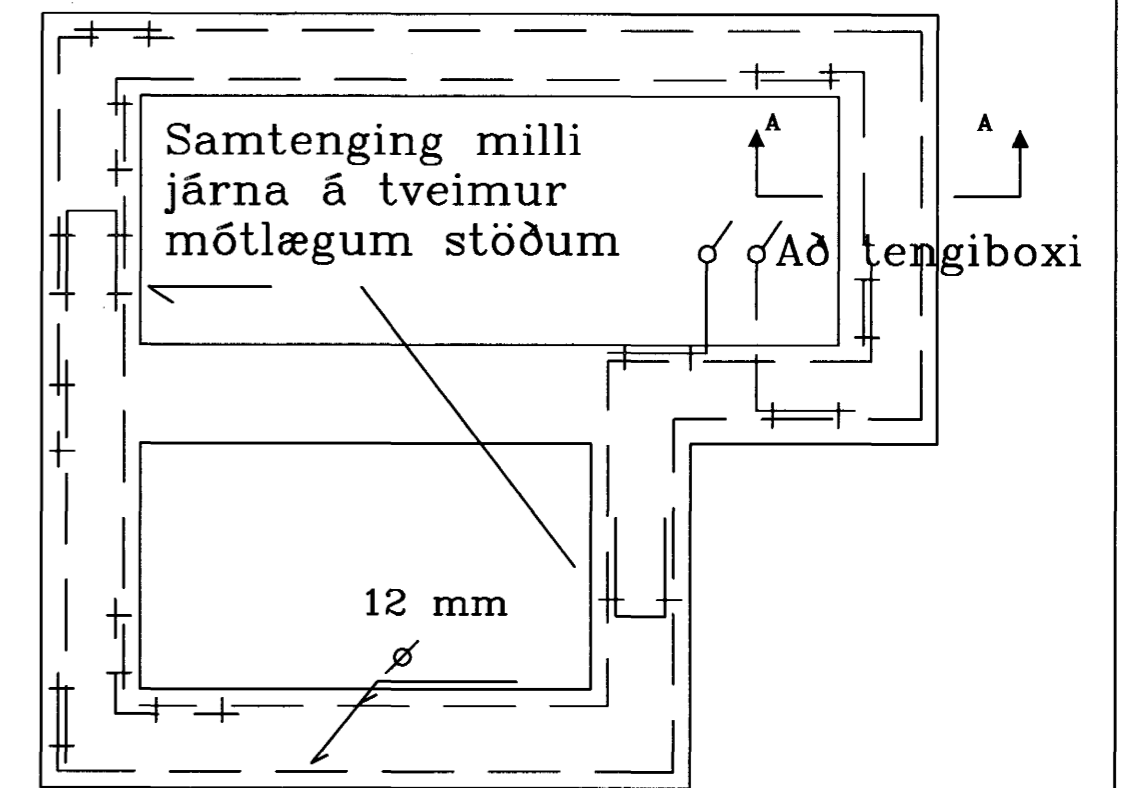

Grunnmynd Sökkulveggja

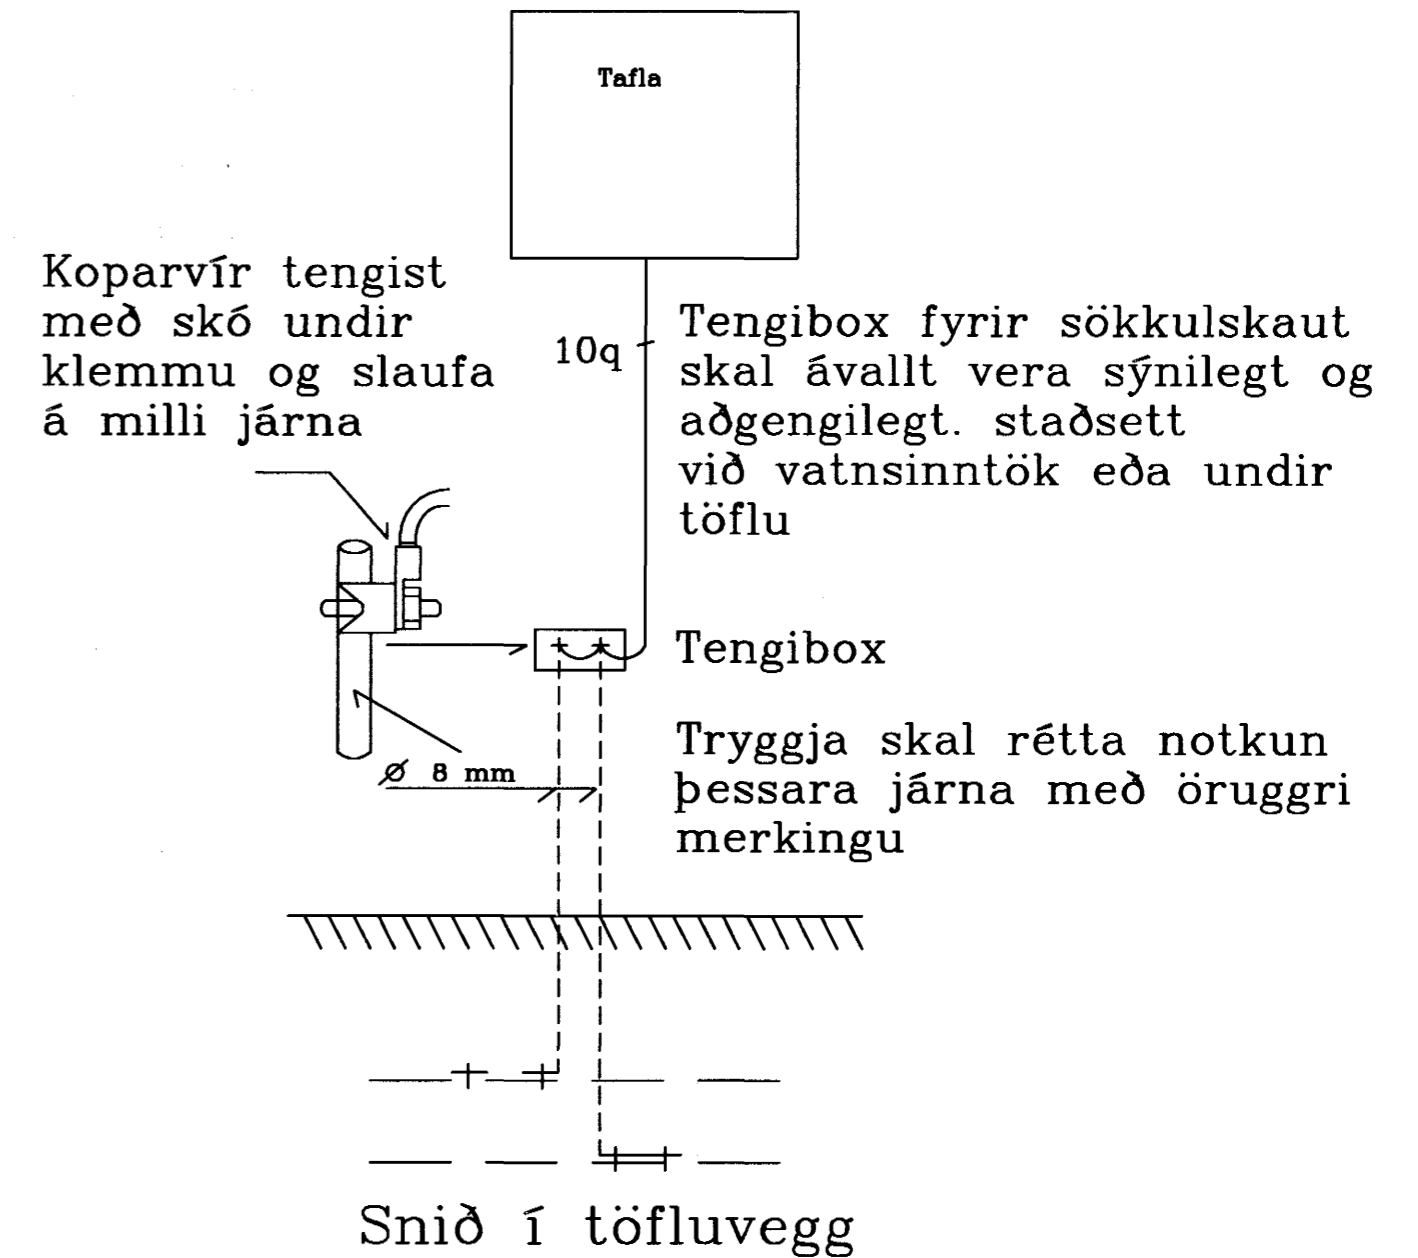

Nýtt hús ehf Furuvellir 4 Hafnafirði		
Sökkulskaut		
Kvarði: 1:50	Dags: Maí 2005	Verk: grunnmynd
Teiknað: Aki		Hannað: <i>[Signature]</i>
Rafgjafinn e.h.f. Hamraborg 20 A 200 Kópavogi		
Bls. 1		af 7