


Heimtauga Síma 50 mm p.p  
Heimtaug Hitaveitu Suðurnesja 50 mm p.p

Adaltafla

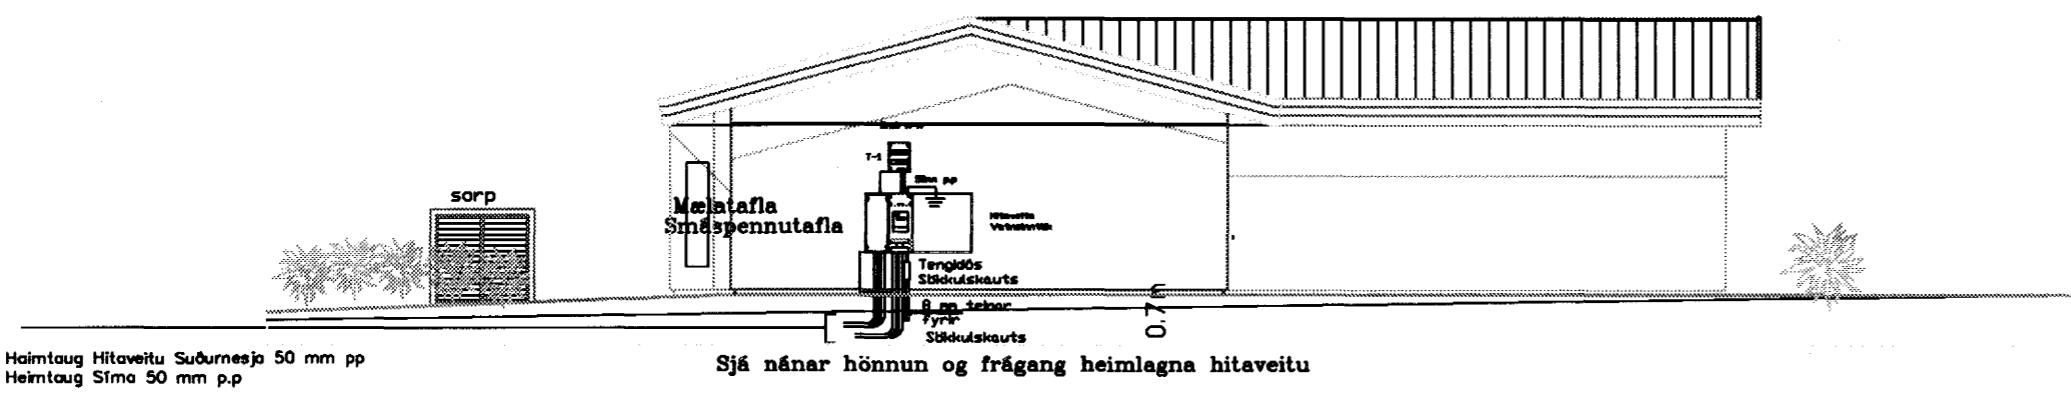

Öll rör eru 16 mm og ídreginn 1,5 q vír  
Hæð rofa frá fullfrágengnu gólf er 110 cm í miðja dós  
Hæð lágspennu- og smáspennutengla frá fullfrágengnu  
gólf er 20 cm  
Öll mál á teikningu eru í centimetrum  
Málstraumur rofa skal vera 10 amp  
Hæðir eru miðaðar við fullfrágengin gólf og miðja dós  
Hæð tengils við rofa skal vera sama og rofans.  
Hæð veggjósa skal vera 190 cm  
Draga skal kapall í rör fyrir útilýsingu

Nema annars sé  
getið á teikningu

Allar raflagnir skulu lagðar samk. reglugerð um  
raforkuvirki frá 1/7 1972  
Öll raflagnatákn eru samkv. ÍST 117 staðli  
S er símatengill  
L er loftnetstengill  
Ds er dyrasími  
Frágangur á sökkulskauti er samkvæmt upplýsingasafni:  
Tæknlegra tengiskilmála rafveitna.

Nýtt hús ehf Furuvellir 4 Hafnafirði  
Afstöðumynd

Kvarði:	Dags:	Maí 2005	Verk:	Afstöðumynd
	Rafgjafinn e.h.f		Teiknað:	Aki
			Hannad:	Heiguð

Hamraborg 20A 200 Kópavogi

Bls. 2 af 7