
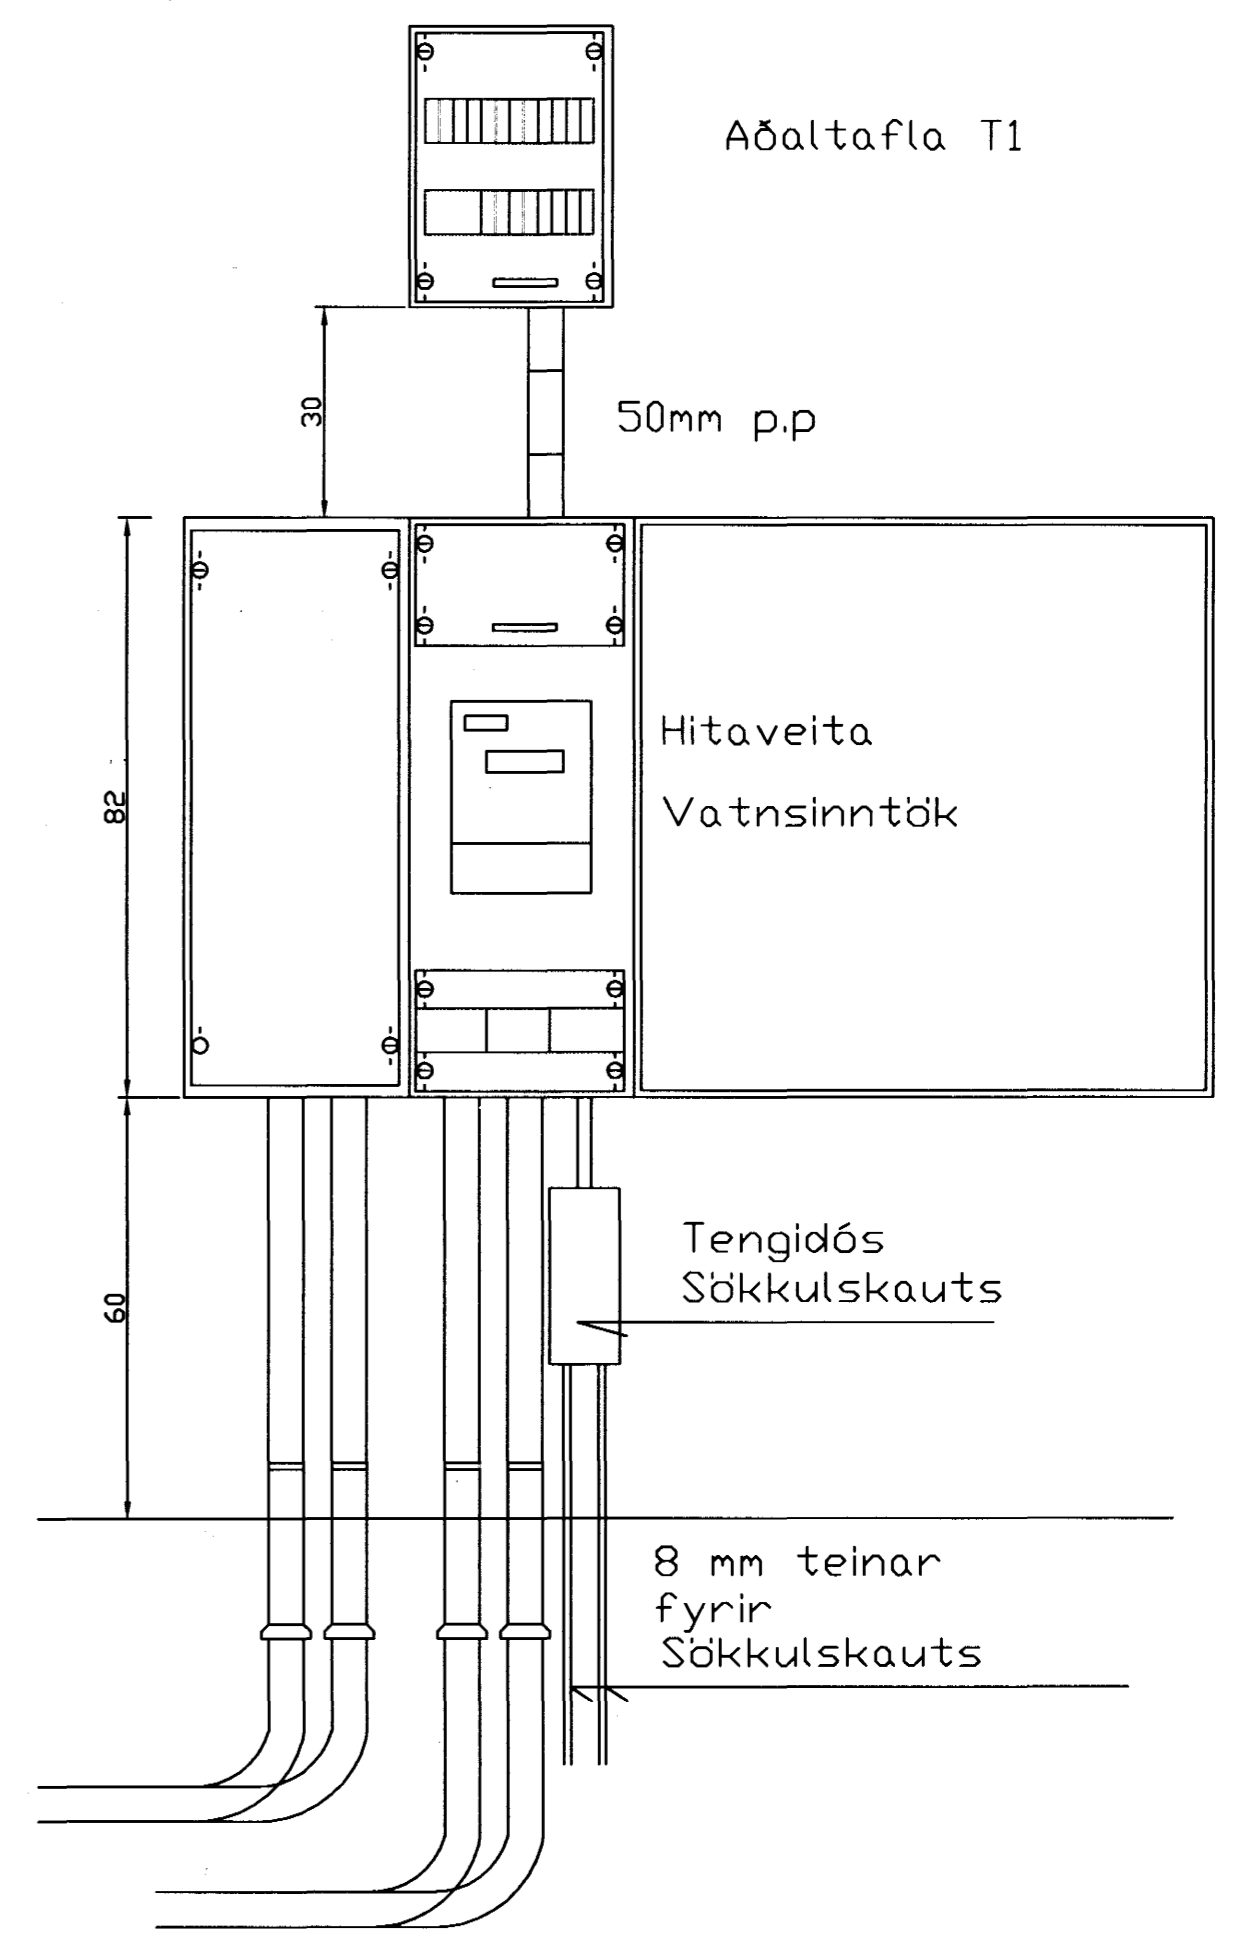


Snið A-A

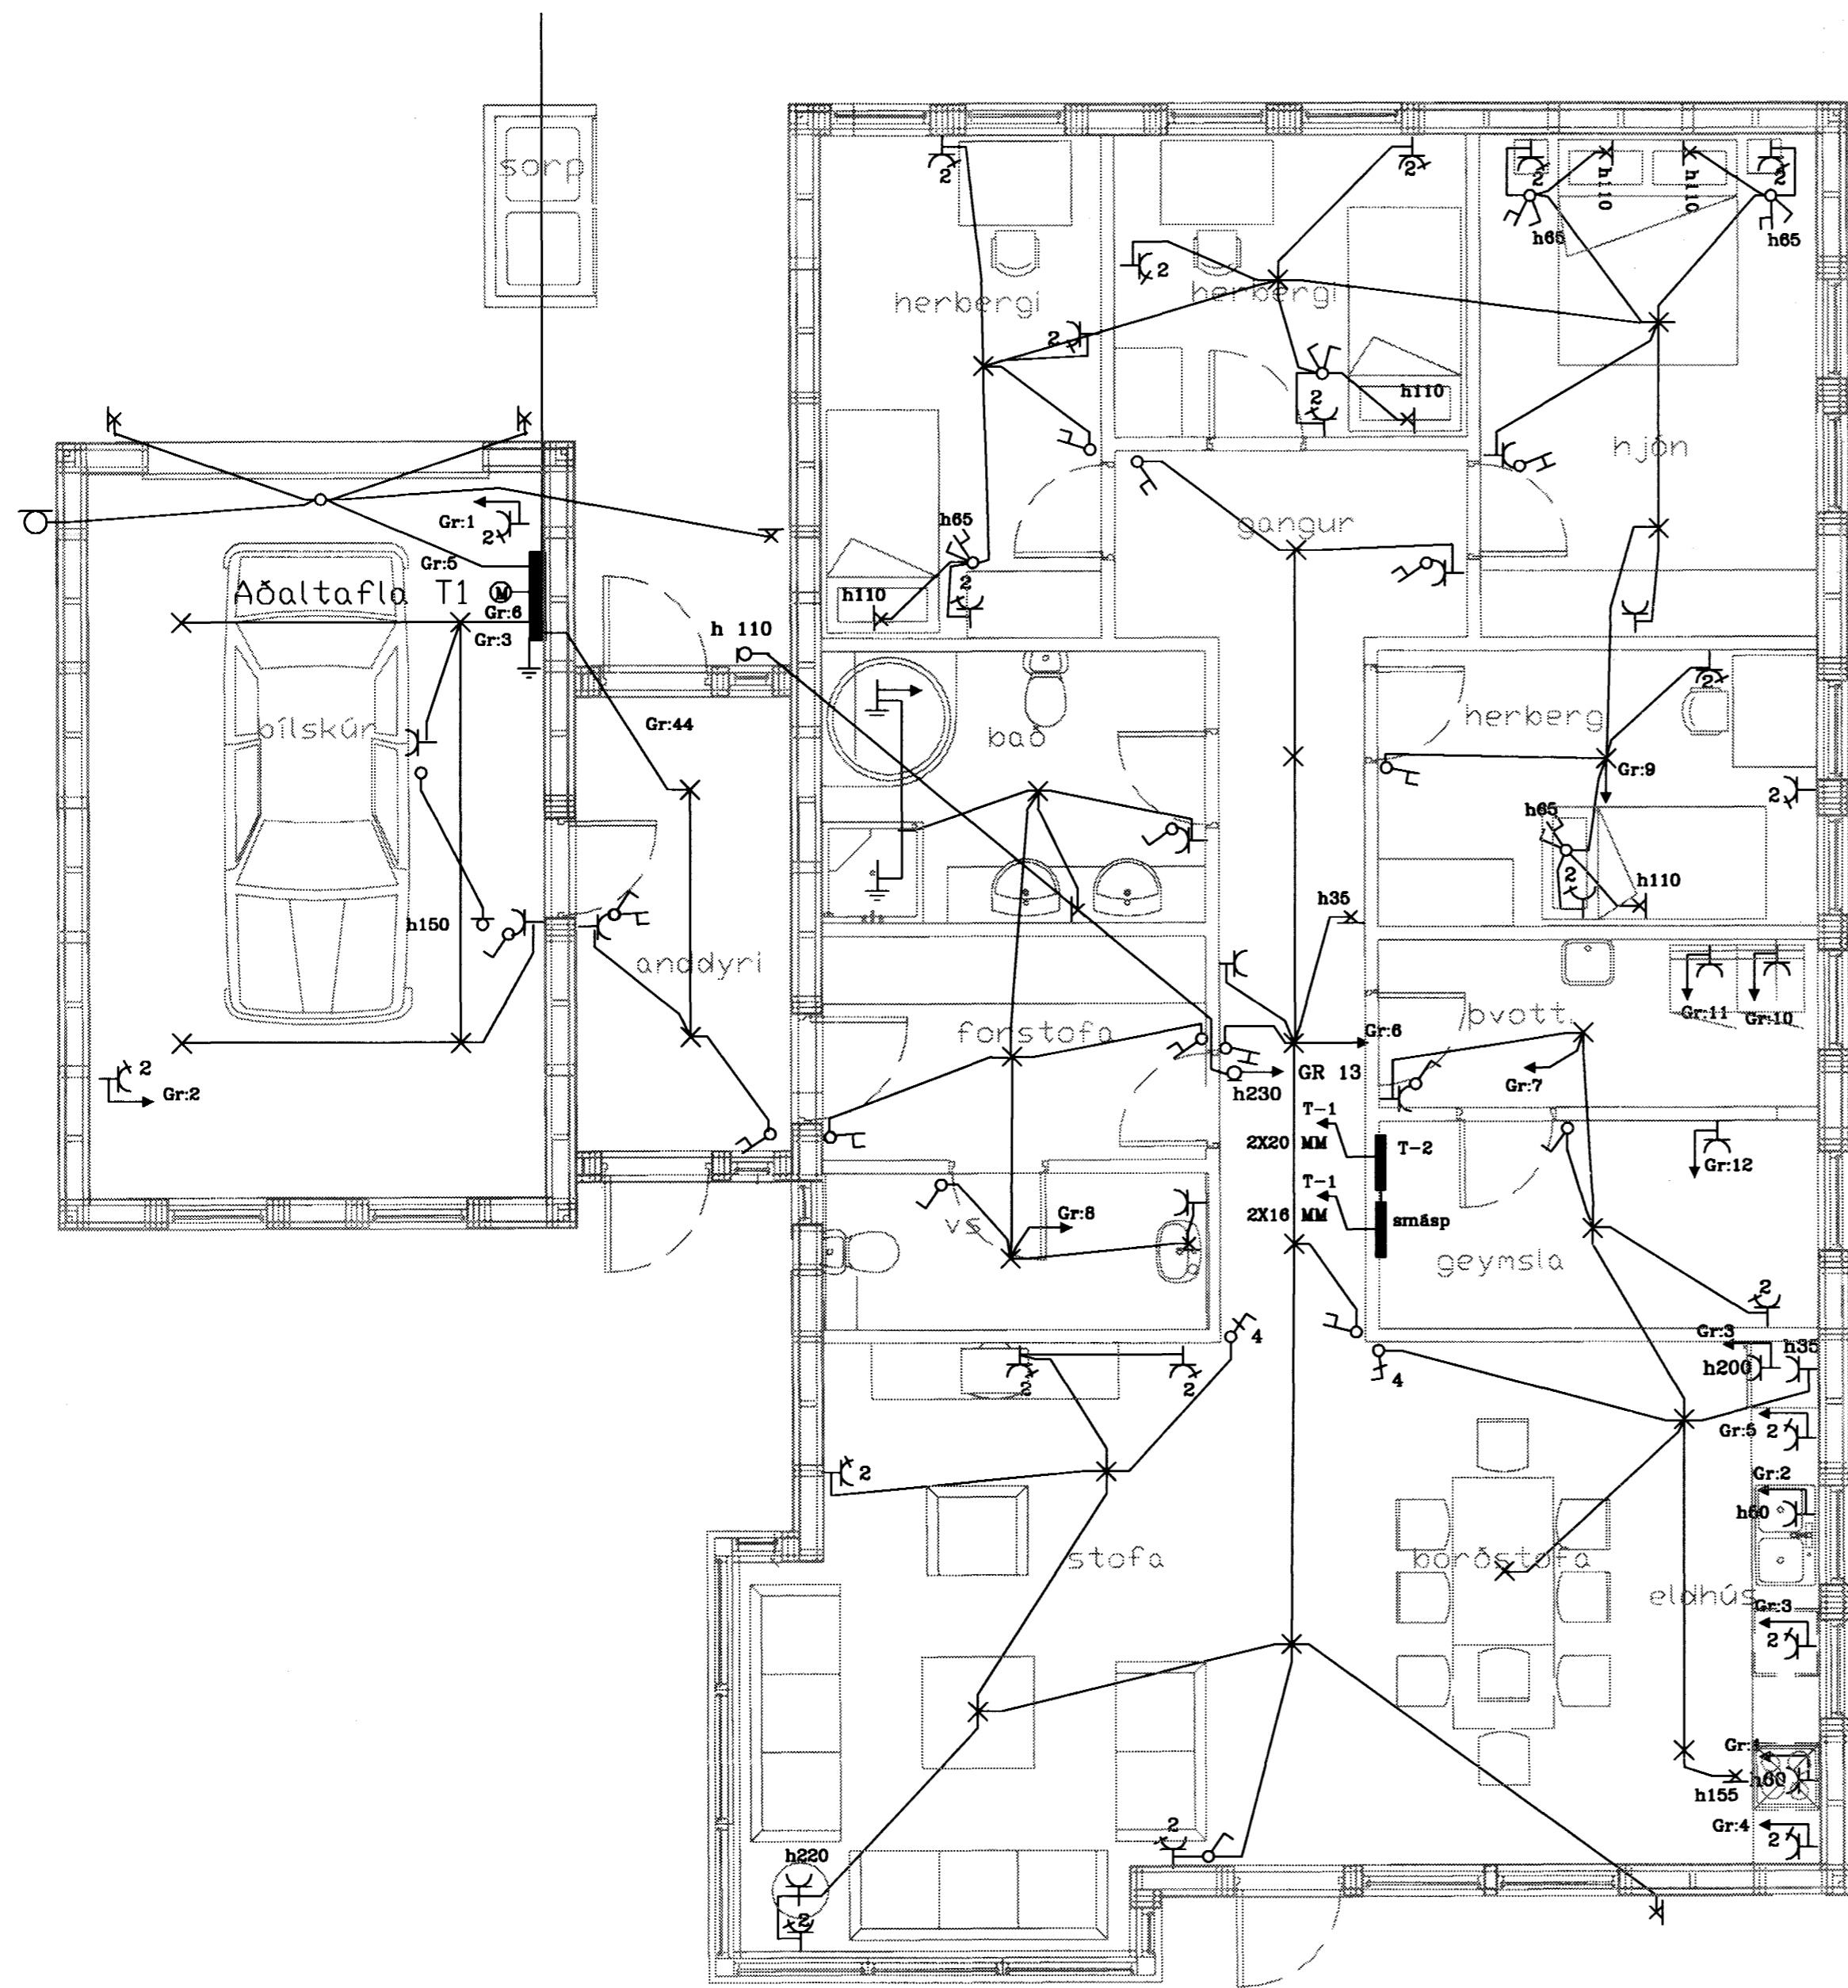

Sjá nánar hönnun og frágang heimlagna Hitaveitur

Nýtt hús ehf Furuvellir 4 Hafnafirði		
Grunnmynd og sið af inntaksvegg		
Kvarði: 1:50	Dags: Maí 2005	Verk: grunnmynd
Teiknað: <i>Aki</i>		Hannað: <i>Alfa</i>
Bls. 3 af 7		

Rafgjafinn e.h.f.
Hamraborg 20 A 200 Kópavogi