


Snið A-A

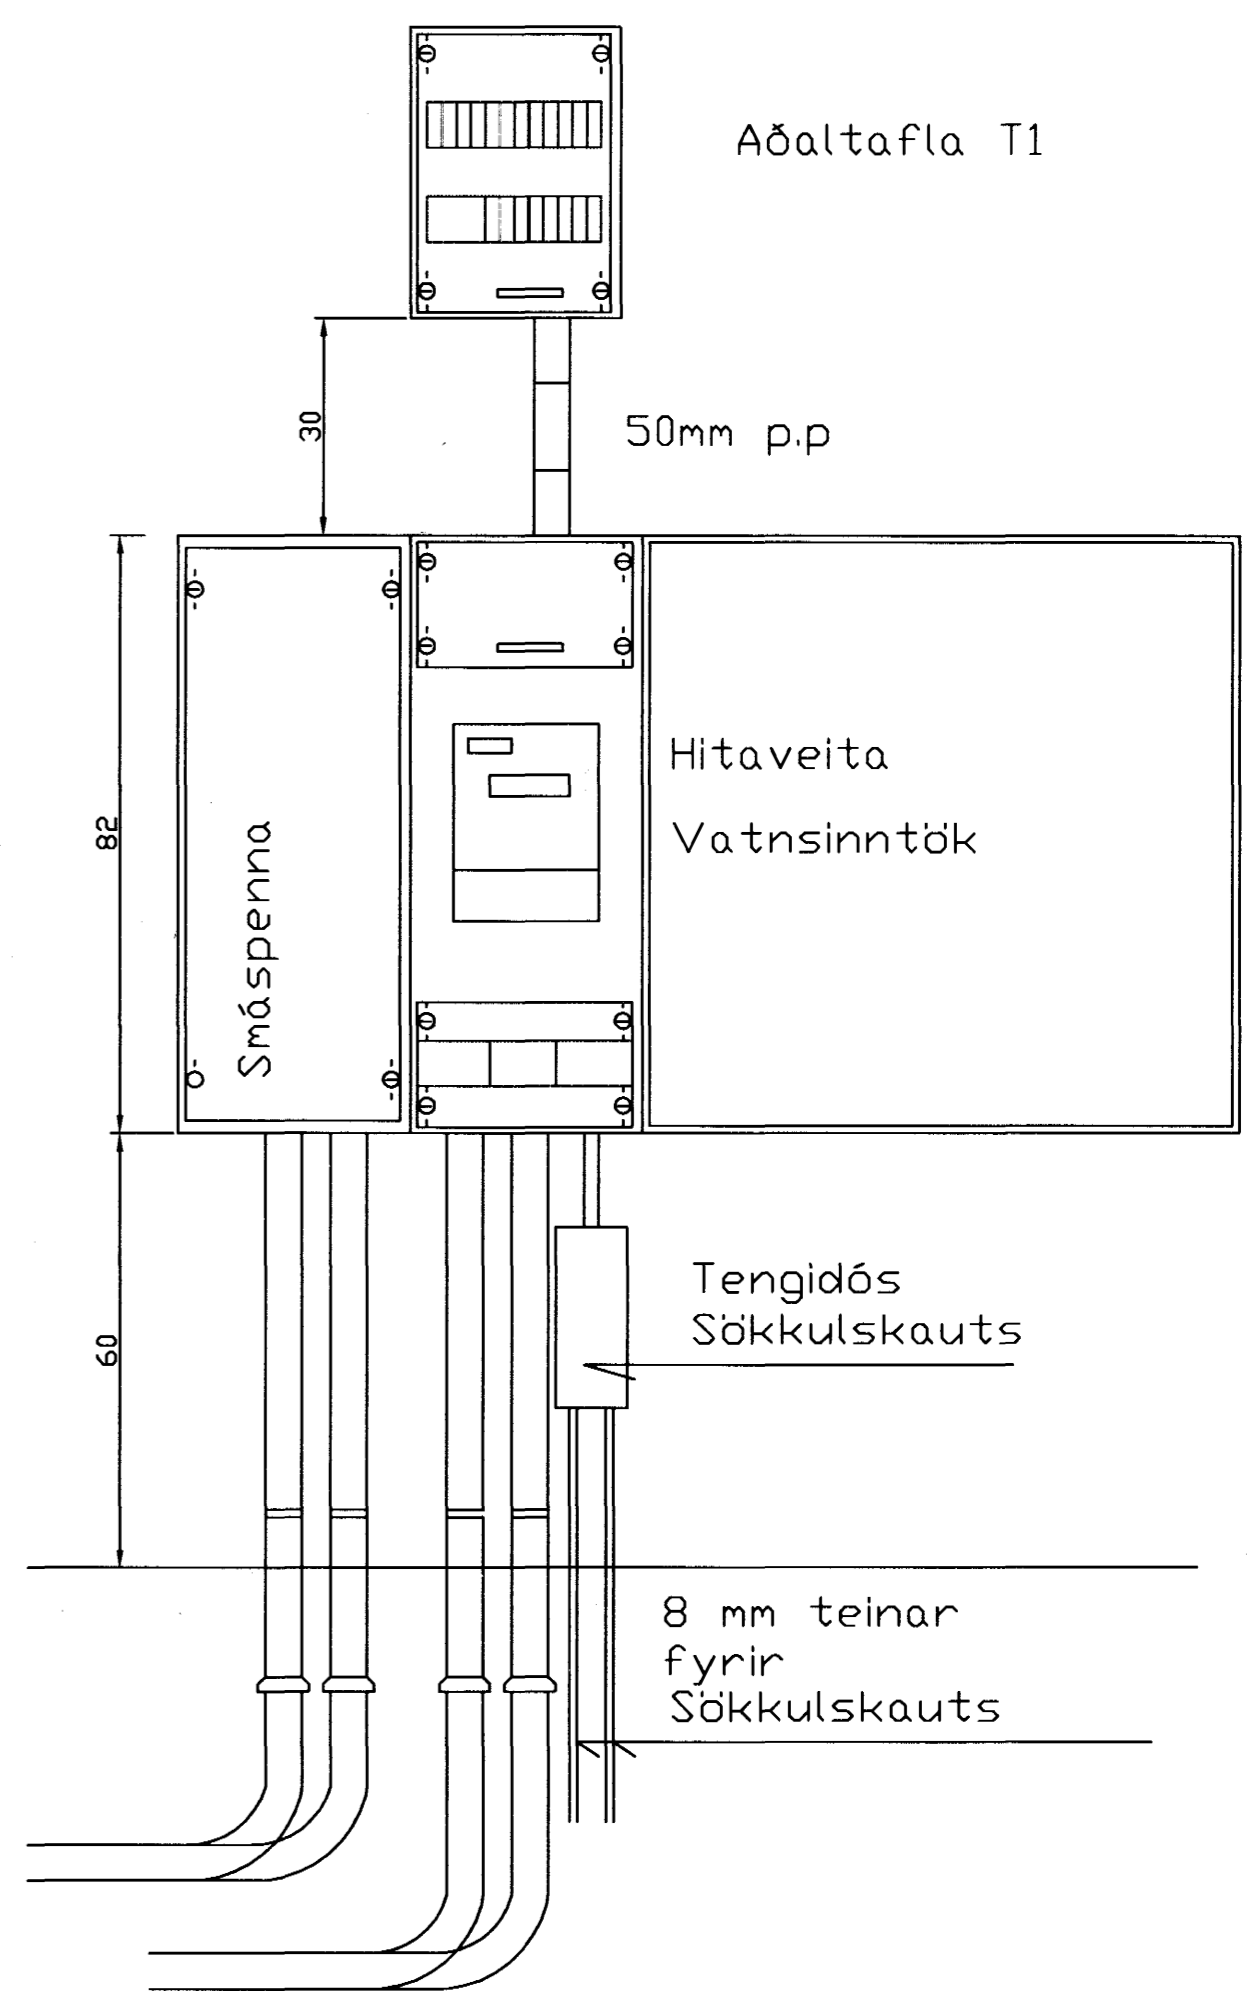

Sjá nánar hönnun og frágang heimlagna Hitaveitur

Nýtt hús ehf Furuvellir 4 Hafnafirði		
Sími og loftnet		
Kvarði: 1:50	Dags: Maí 2005	Verk: grunnmynd
Teiknað: Aki		Hannað: <i>[Signature]</i>
<b>Rafgjafinn e.h.f.</b> Hamraborg 20 A 200 Kópavogi		
Bls. 4		af 7