


Snið A-A

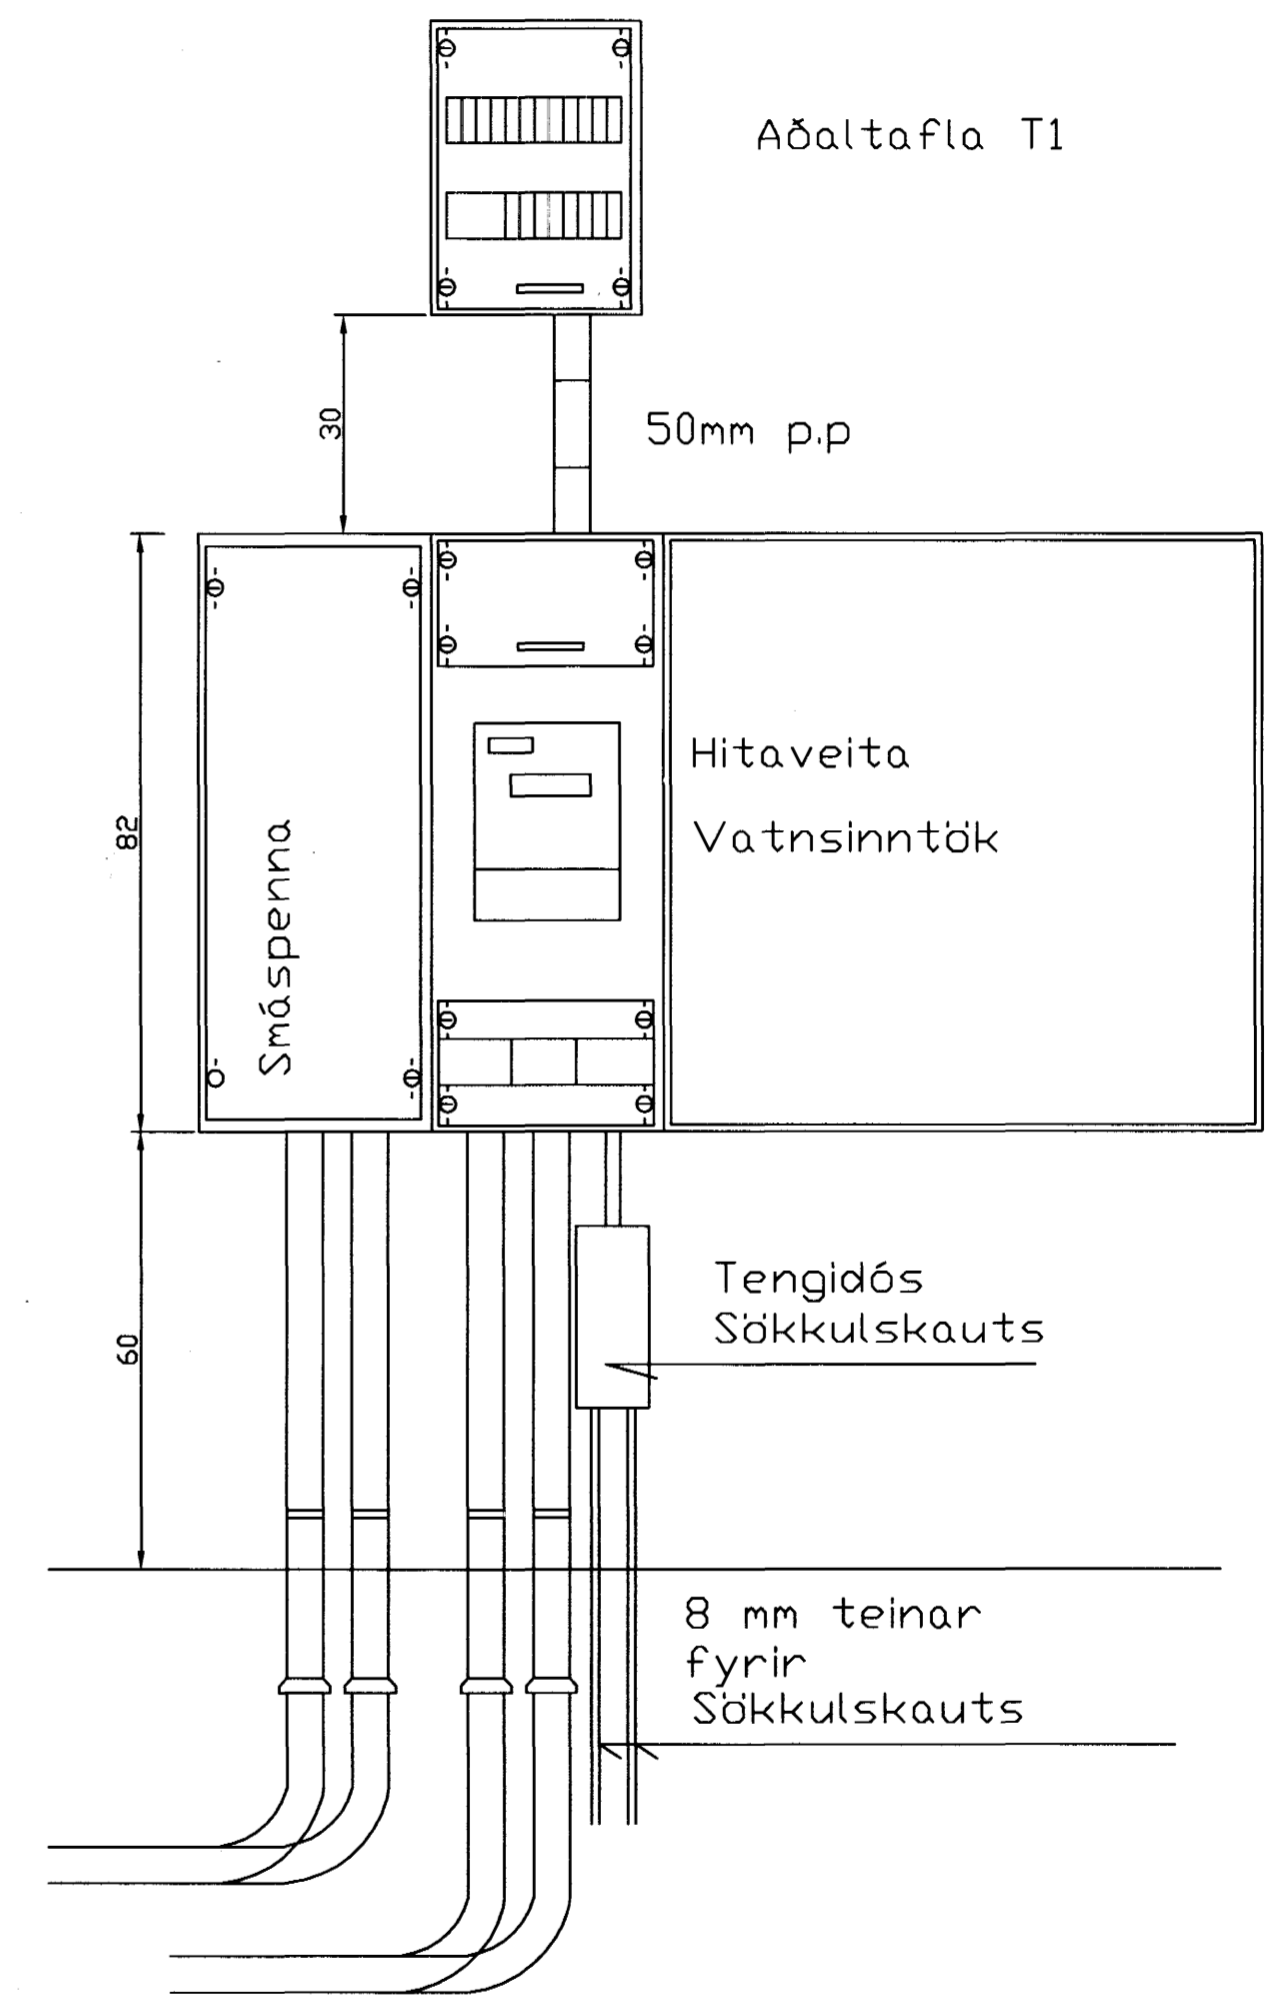

Sjá nánar hönnun og frágang heimlagna Hitaveitur

Nýtt hús ehf Furuvellir 4 Hafnarfirði		
Staðsetning hitastilla gölfhita		
Kvarði: 1:50	Dags: Maí 2005	Verk: grunnmynd
Teiknað: Áki		Hannað: <i>Áki Sigurðsson</i>
Bl. 5		af 7

Rafgjafinn e.h.f.  
Hamraborg 20 A 200 Kópavogi