
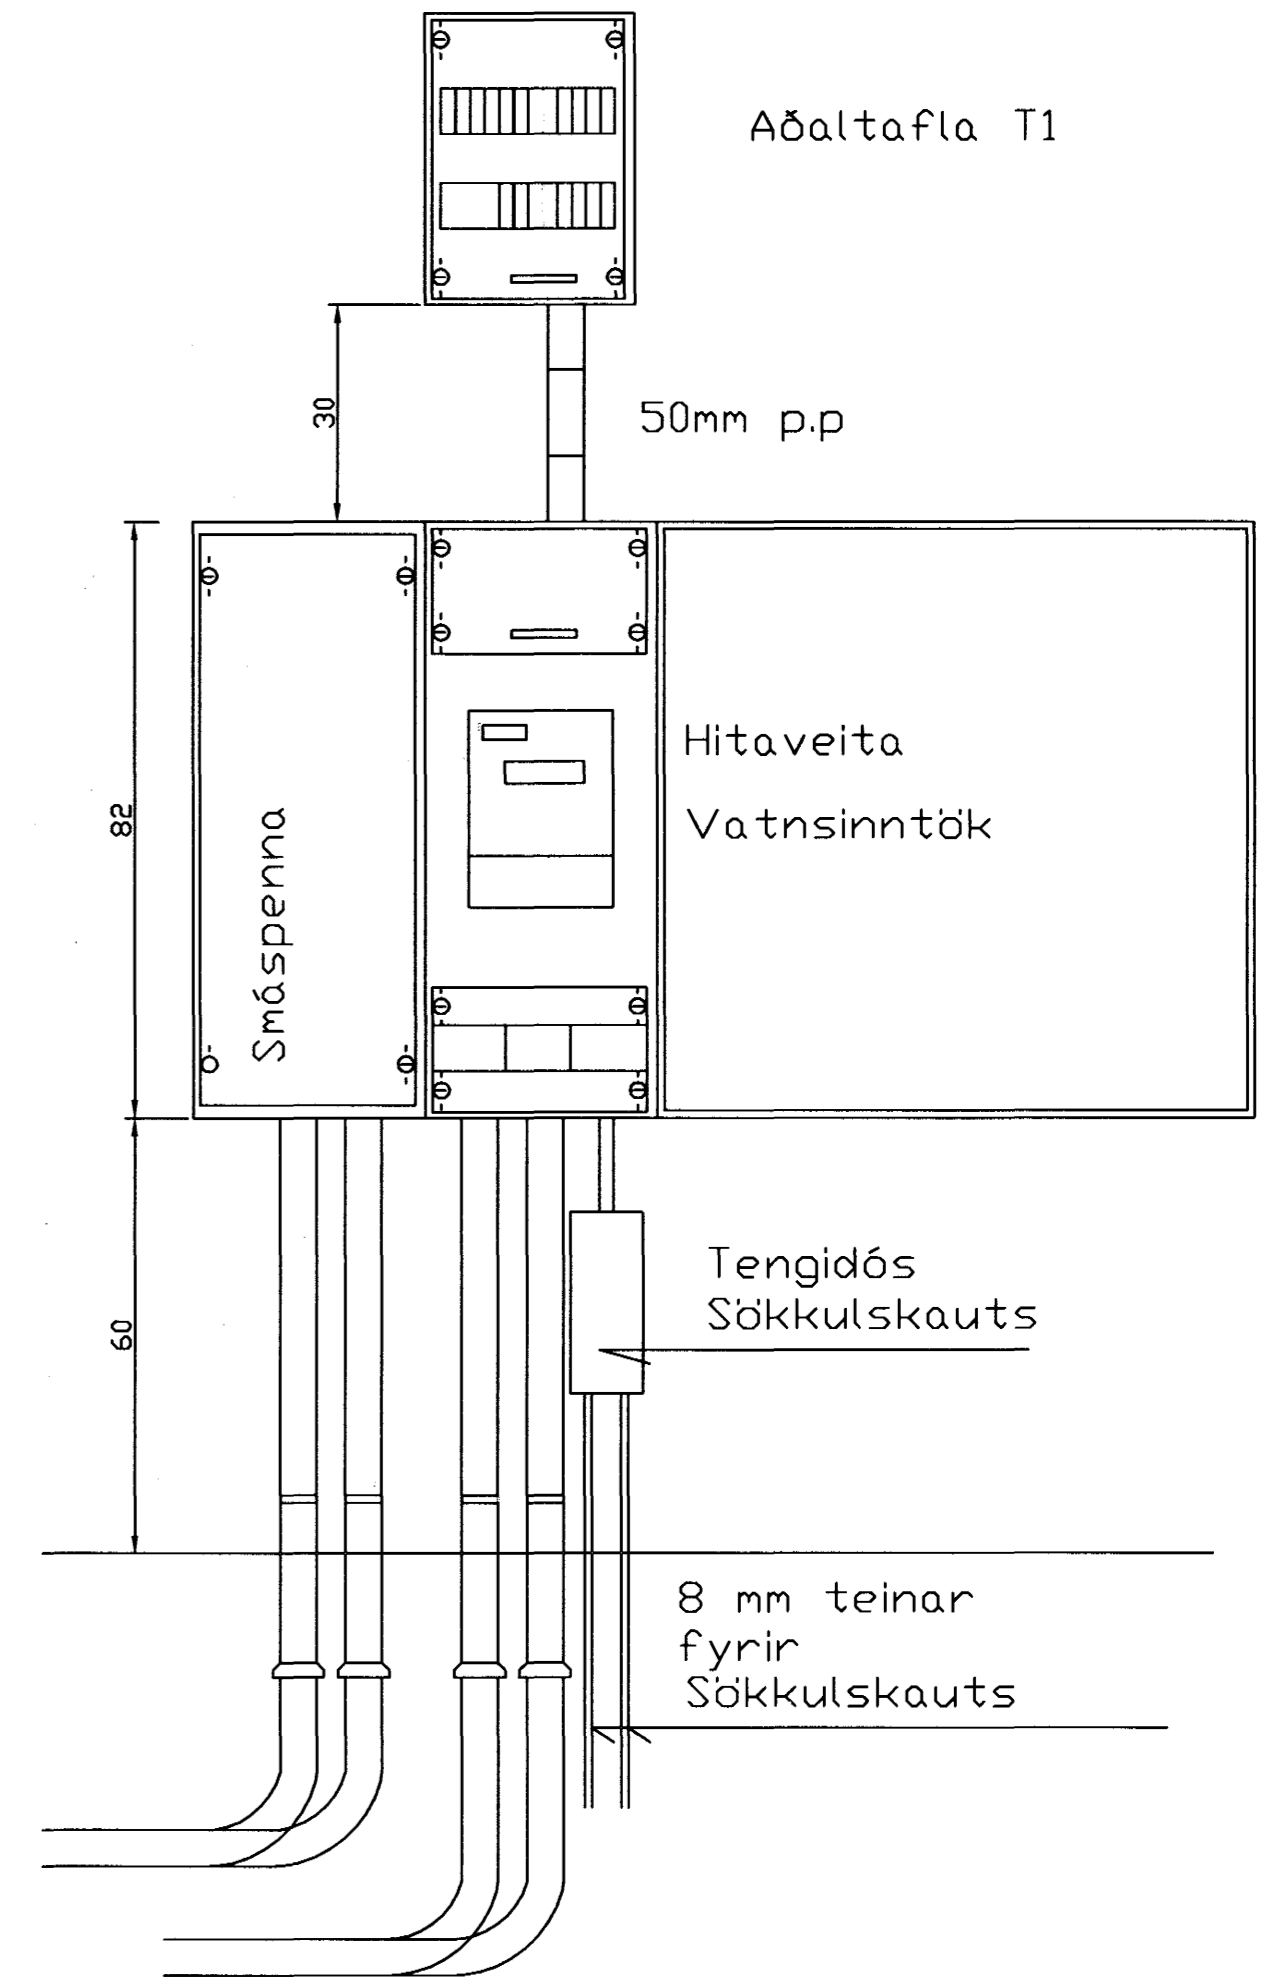


Snið A-A

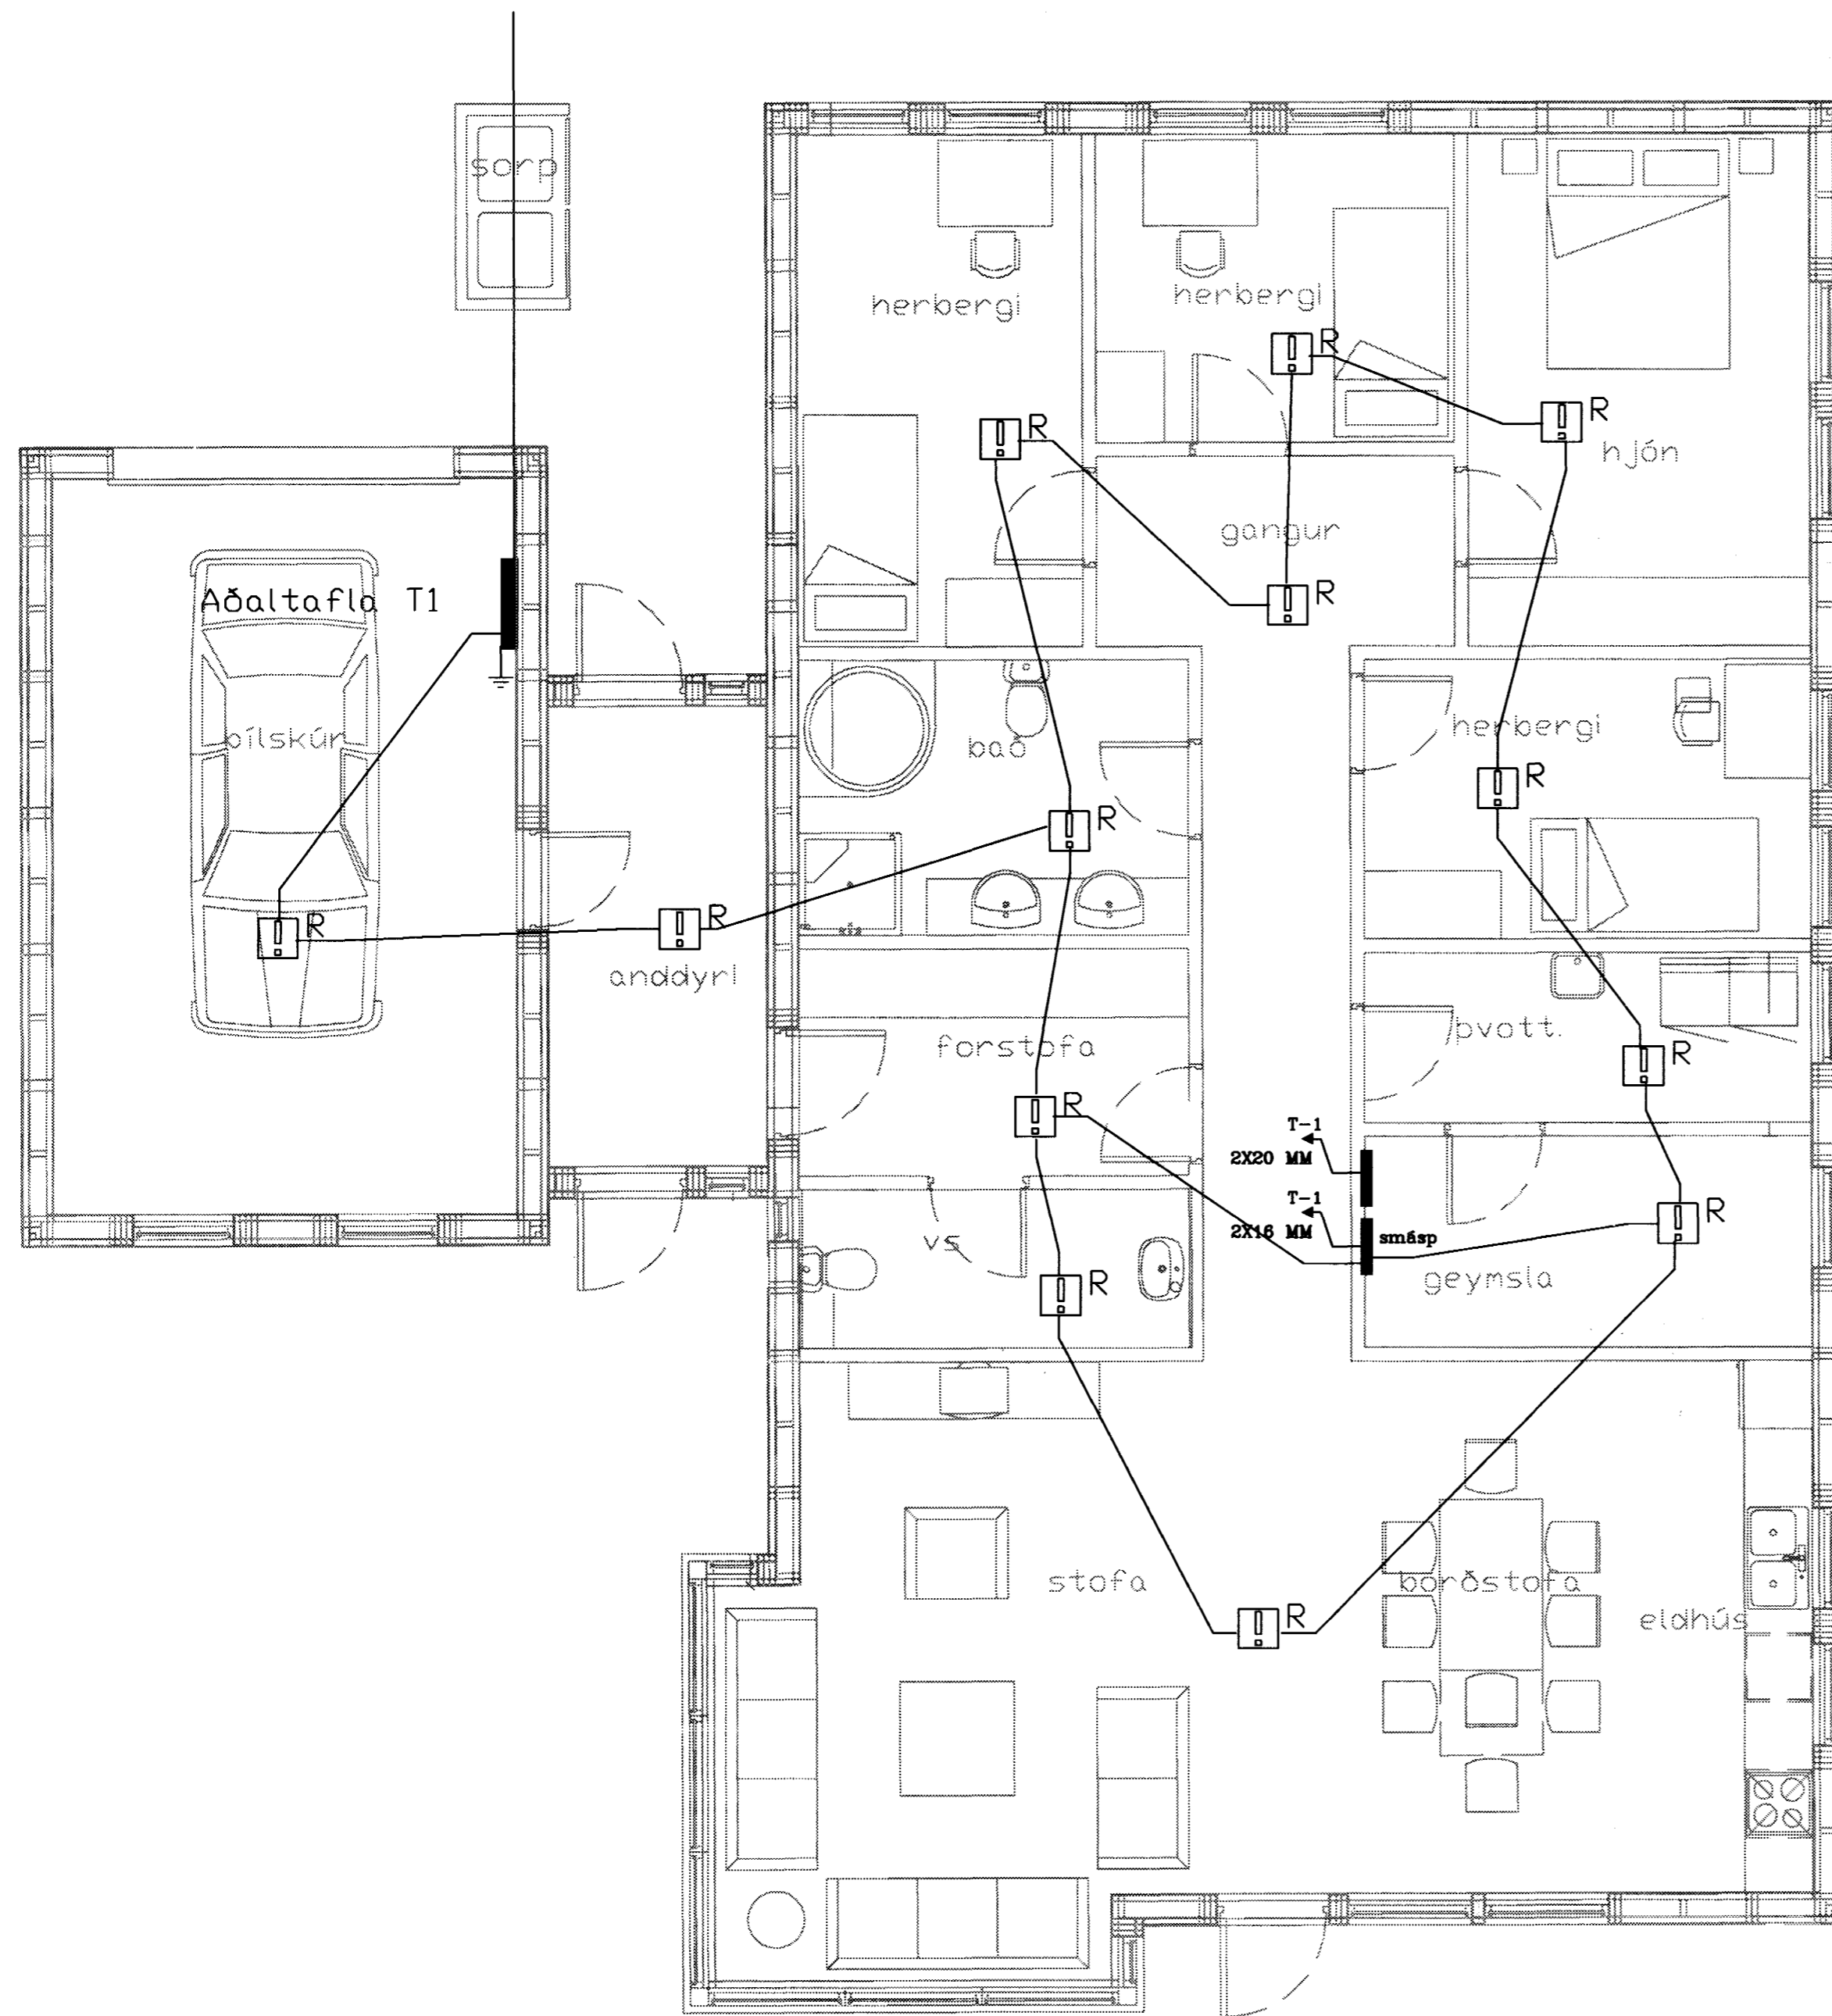

Sjá nánar hönnun og frágang heimlagna Hitaveitur

Nýtt hús ehf Furuvellir 4 Hafnafirði		
Brunaviðvörnuarkerfi		
Kvarði: 1:50	Dags: Maí 2005	Verk: grunnmynd
Teiknað: Áki		Hannað: <i>Áki Ingvarsson</i>
Hamraborg 20 A 200 Kópavogi		Bl. 6 af 7

Rafgjafinn e.h.f.