


Hæð rofa frá fullfrágengnu gólfi er 110 cm í miðja dós
 Hæð lágspennu- og smáspennutengla frá fullfrágengnu gólfi er 20 cm
 Öll mál á teikningu eru í centimetrum
 Málstraumur rofa skal vera 10 amp
 Hæðir eru miðaðar við fullfrágengin gólf og miðja dós
 Hæð tengils við rofa skal vera sama og rofans.
 Hæð vegggljósra skal vera 190 cm
 Draga skal kapall í rör fyrir útilýsingu

Heimtaug Hitaveitu Suðurnesja 50 mm p.p
 Heimtauga Síma 50 mm p.p

Allar raflagnir skulu lagðar samkv. reglugerð um raforkuvirki frá 1/7 1972
 Öll raflagnatákn eru samkv. ÍST 117 staðli
 S er símatengill
 L er loftnetstengill
 Ds er dyrasími
 Frágangur á sökkulskauti er samkvæmt upplýsi Tæknlegra tengiskilmála rafveitna.

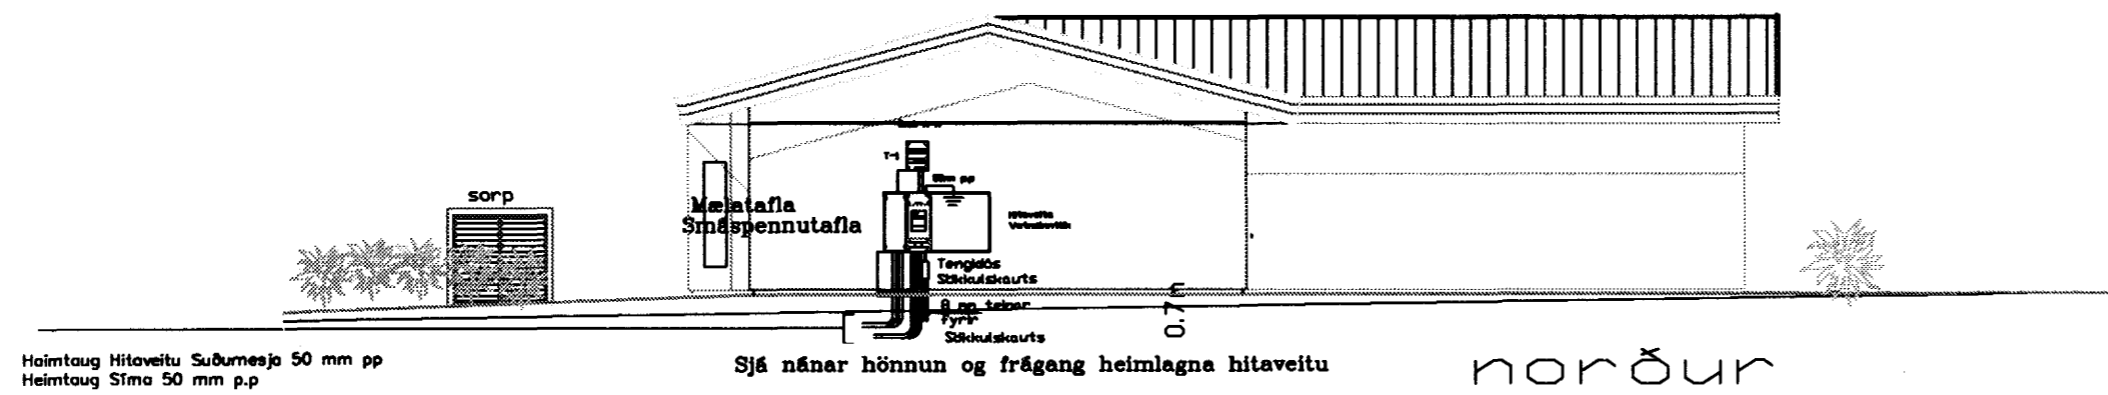

Heimtaug Hitaveitu Suðurnesja 50 mm pp
 Heimtaug Síma 50 mm p.p

Bl. 37

Nýtt hús ehf. Laut 33 Grindavík		
Afstöðumynd		
Kvarði:	Dags: Ágúst 2004	Verk:
⊗ Rafgjafinn e.h.f.		Teiknað: <i>Hanna</i>
Hamraborg 20A 200 Kópavogi		Bls.