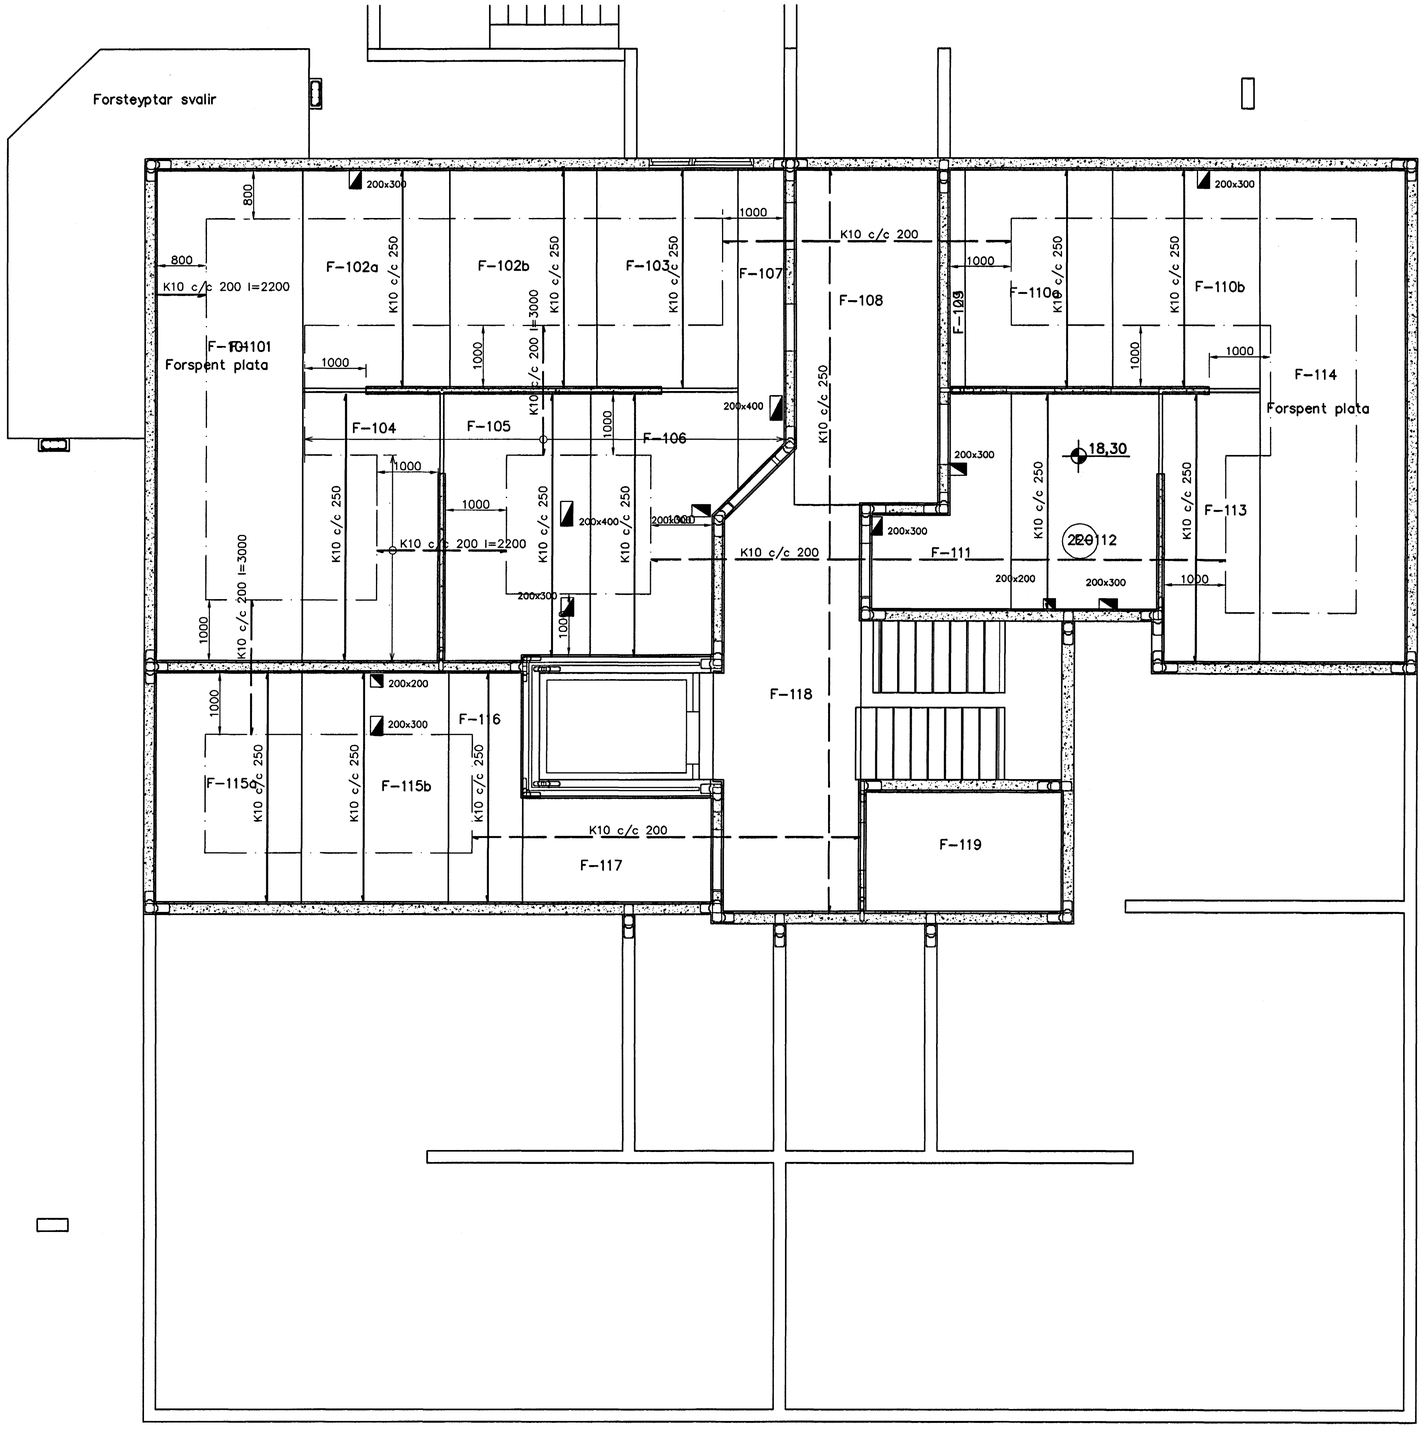

Byggingafulltrúi Hafnarfjarðar
Afgreitt bæar
08 JÚLÍ 2005

Útgáfa	Breyting	Dagsetning	Hannað

Sveinbjörn Hinriksson
Byggingatæknifræðingur
Kt. 160851-2529
Brekkugötu 8 Hafnarfirði
Sími: 555-4008, 861-9851
Netfang: svennih@internet.is

Staður: Berjavellir 3 Hafnarfirði

Skýring: Plata yfir Kjallara

Hannað / Teiknað	Kvarði	Dagsetning	Verknr.	Teikn.nr.
	1:50	7.7.05	11-05	1-06