


Plata yfir Kjallara, Filigranplötur, 1:50

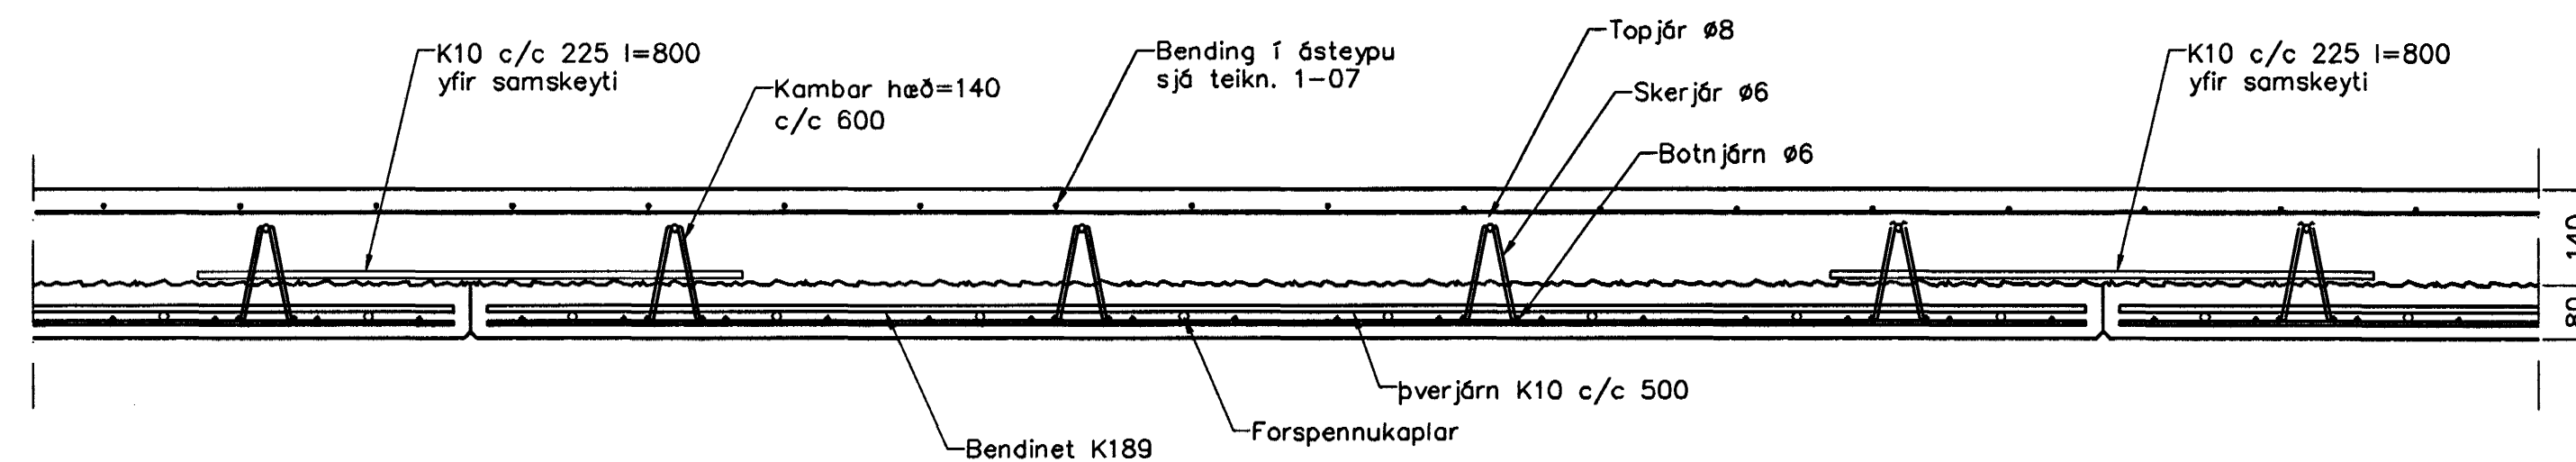


Filigranplötur, Snið 1:50

Skýringar

Álag & plötur
 Eiginþyngd: 5,5 kN/m²
 Léttir máliveggir: 1,0 kN/m²
 Notaðlag & plötur: 1,5 kN/m²
 Notaðlag & stiga: 3,0 kN/m²
 Notaðlag & svalir: 4,0 kN/m²

Forspentar Filigranplötur
 Forspentar Filigranplötur hannað af Loftorku og vottist af R.B.

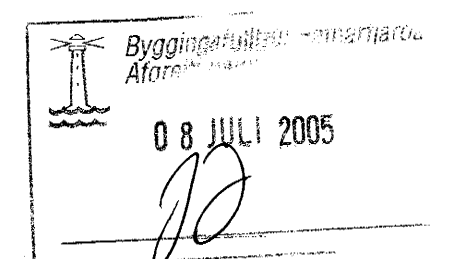

Útgáa	Breyting	Dagsetning	Hannað
Sveinbjörn Hinniksson Byggingatæknifræðingur Kt. 160951-2529 Brekkugötu 6 Hafnarfirði Sími: 555-4006, 861-6951 Netfang: svhinn@ritstet.is	Staður Berjavellir 3 Hafnarfirði	Skýring Plata yfir Kjallara, Filigranplötur	
Hannað / Teiknað 	Kvæði 1:50	Dagsetning 7.7.05	Verkt. / Teikn.nr. 11-05 / 1-07