GRUNNMYND 1:50

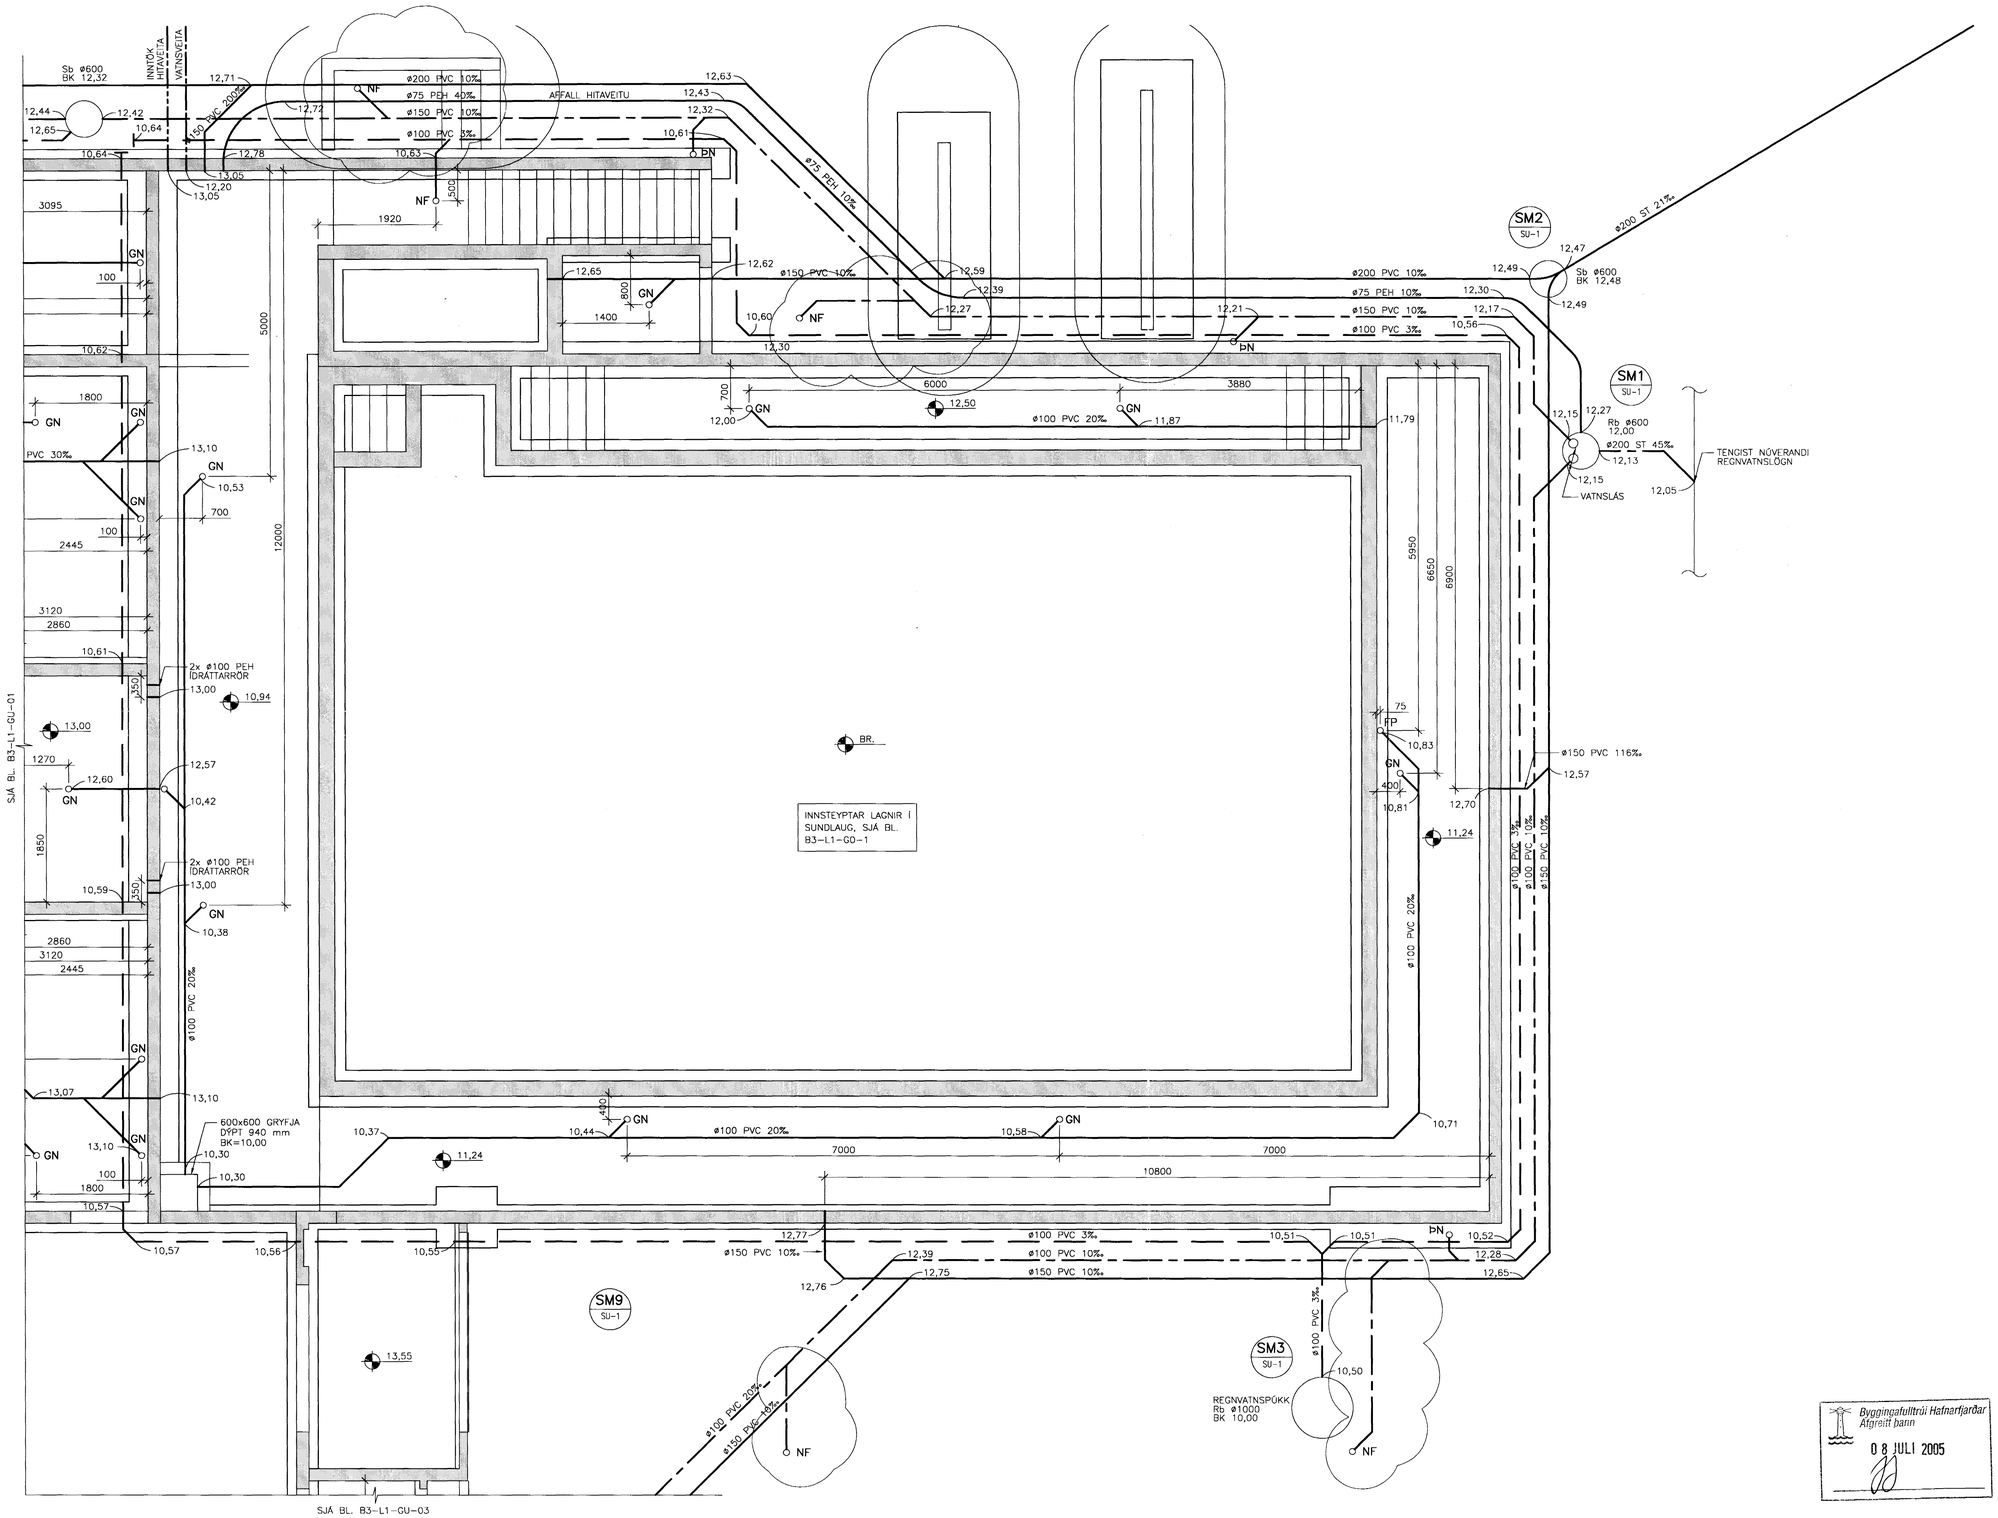

TILVÍSANIR:

ALMENNAR SKÝRINGAR . . . . . SJÁ BL. NR. A-1

SÖ 071070 5069

BR.	DAGS.	BREYTING	REIKN.	TEIKN.
B	23.06.'05	NIÐURFÖLL Á LÓÐ	KH	ÞH
A	04.11.'04	UNDIRSTÖÐUM OG LÖGNUM BREYTT	KH	ÓAG

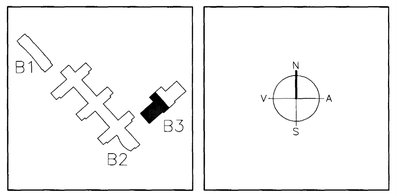

ARKITEKTAR
BERGSTAÐASTRÆTI 10, RVK.
sími:551-1460, netfang:arkitekt@isholf.is
FINNUR BJÖRGVINSSON
HILMAR ÞÓR BJÖRNSSON
SIGRÍÐUR ÓLAFSDÓTTIR

LANDMÓTUN
EINAR E. SÆMUNDSEN
INGIBJÖRG KRISTJÁNSDÓTTIR
MARGRÉT SIGURÐARDÓTTIR
N. B. LÁVEGUR 6 - 200 K. PÁVOGUR - S: MI: 554 5305 - FAX: 554 5360 - NETFANG: landmotun@landmotun.is

VSÓ RÁÐGJÖF
BORGARTÚN 20, 105 REYKJAVÍK, Sími 585-9000, SÍMBRÉF 585-9010, NETFANG vso@vso.is

Byggingarfulltrúi Hafnarfjarðar
Afgreitt þann
08 JULI 2005

SÓLVANGSVEGUR 4
LÆKJARSKÓLI - ÍÞRÓTTAHÚSNÆÐI

ÞRIFAKERFI	HANNAÐ/TEIKN.	ÓAG/ÓAG
LAGNIR Í GRUNNI	ATH.	
GRUNNMYND	SAMÞYKKT	
	KT.	130657-4439
KVARÐI 1:50	REYKJAVÍK	30.06.2004
VERKNR. 00258	TEIKN. NR. B3-L1-GU-2	BR. B

S:\2000\00258\f\Íþróttahús\Lagn\Fullnaðarhönnun\Gildar_teikn/B3-L1-GU-1-3.dwg