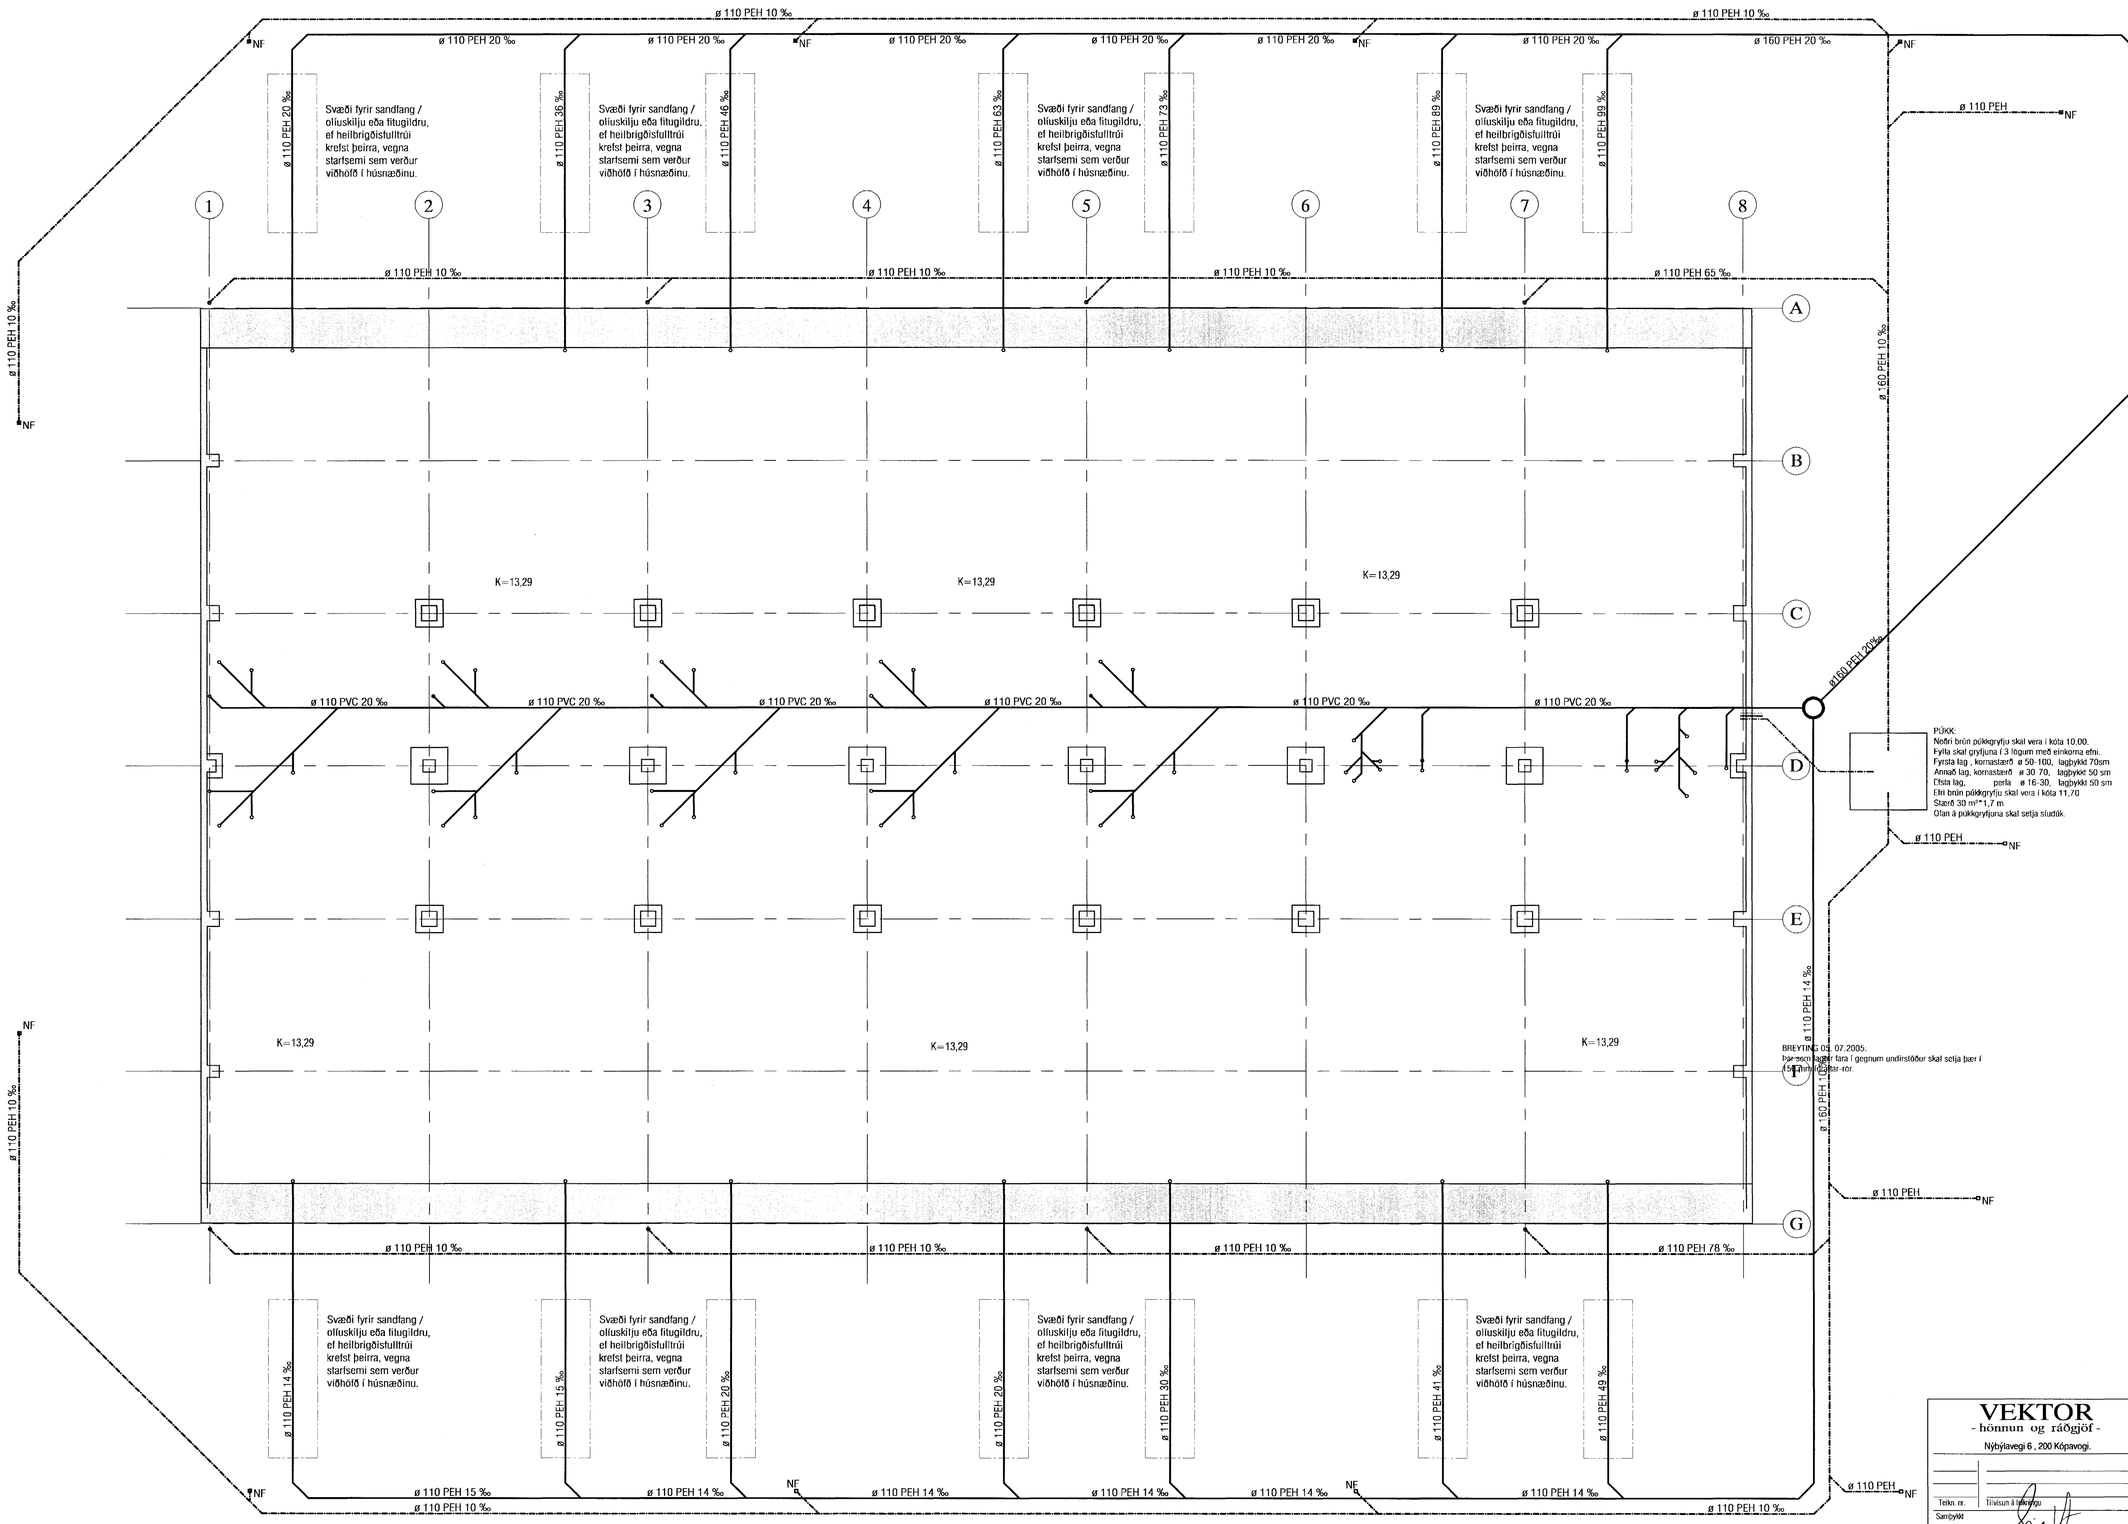

GRUNNMYND

Byggingafulltrúi Hafnarfjarðar
Afgreitt þann
06 JULI 2005

HEILBRIGÐISEFTIRLIT
HAFNARFJARÐAR-
OG KÓPAVOGSSVÆÐIS
Garðatorgi 7 - 210 Garðabæ
6/7 2005

VEKTOR
- hönnun og ráðgjöf -
Nýbýlavegi 6 , 200 Kópavogi.

Sigurður Hafsteinsson
byggingatæknifræðingur
Kt. 030859-7749
sími: 554-6650 fax: 554-6669.

Teikn. nr. | Tilvísun á teikningu | Br. | Dags.
Samþykkt

STEINHELLA 5, HAFNARFIRÐI

GRUNNLAGNIR
YFIRLITSMYND

Hannað	Teiknað
EK	EK

Dagsetning	Verk nr.	Mælikvarði	Teikn. nr.
12.05.´05	B-05-04-14	1:100	L-02