


**SKÝRINGAR**


PIPUR SÉU 16 mm MEÐ 3x1,5 VÍR  
 HÆÐ Á TENGLUM SÉ 200 mm FRÁ FULLFRÁGENGNU GÓLFI  
 HÆÐ Á RÖFUM SÉ 1100 mm FRÁ FULLFRÁGENGNU GÓLFI  
 MÁLSTRAUMUR TENGLA SKAL VERA MINNST 16 A  
 ÖLL MÁL ERU Í MILLIMETRUM

NEMA  
 ANNARS  
 SÉ  
 GETID


FRÁGANGUR Á STEYPUINUM FYRIR SÖKKULSKAUT

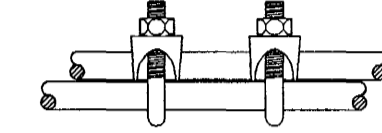


TENGJA SKAL SAMAN NEDSTU JÁRN Í  
 SÖKKULVEGGJUM OG TAKA JÁRN UPP Í TENGIKASSA  
 SEM SKAL VERA 150x150 mm OG STAÐSETTUR Í INNTAKSHERBERGI  
 HÆÐ SÉ 300 Í NEDRI BRÚN FRÁ FULLFRÁGENGNU GÓLFI

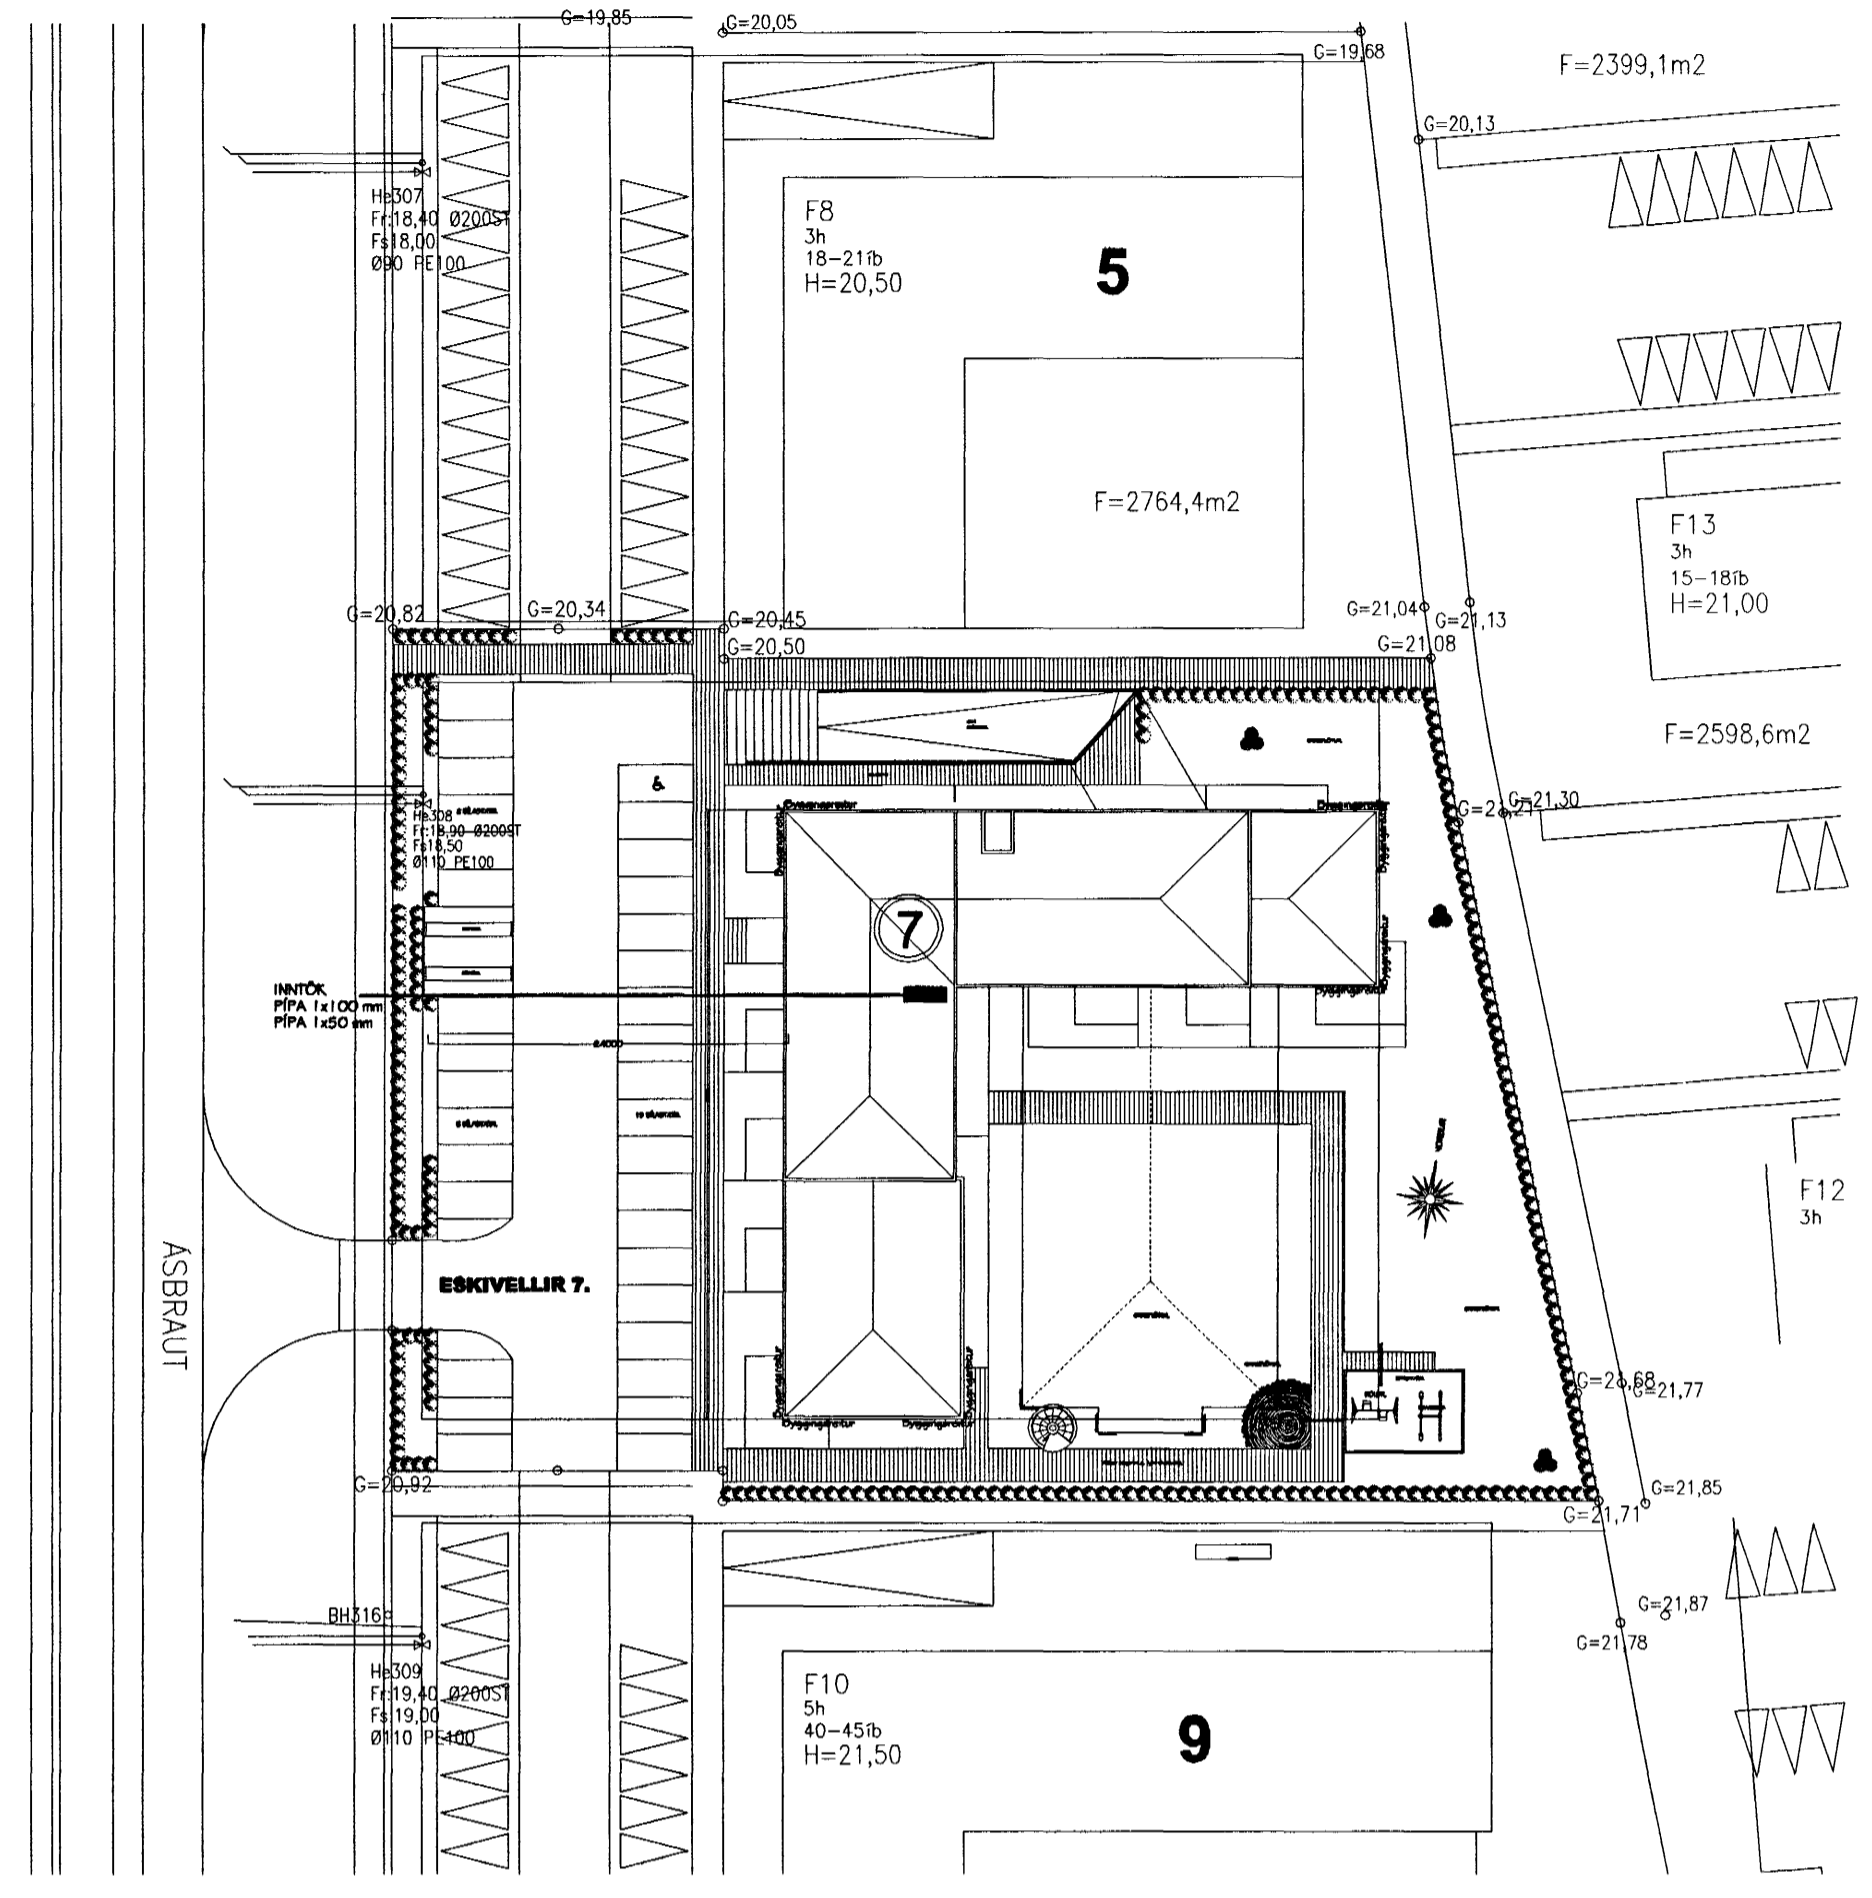

AFSTÖÐUMYND MKV: 1:500

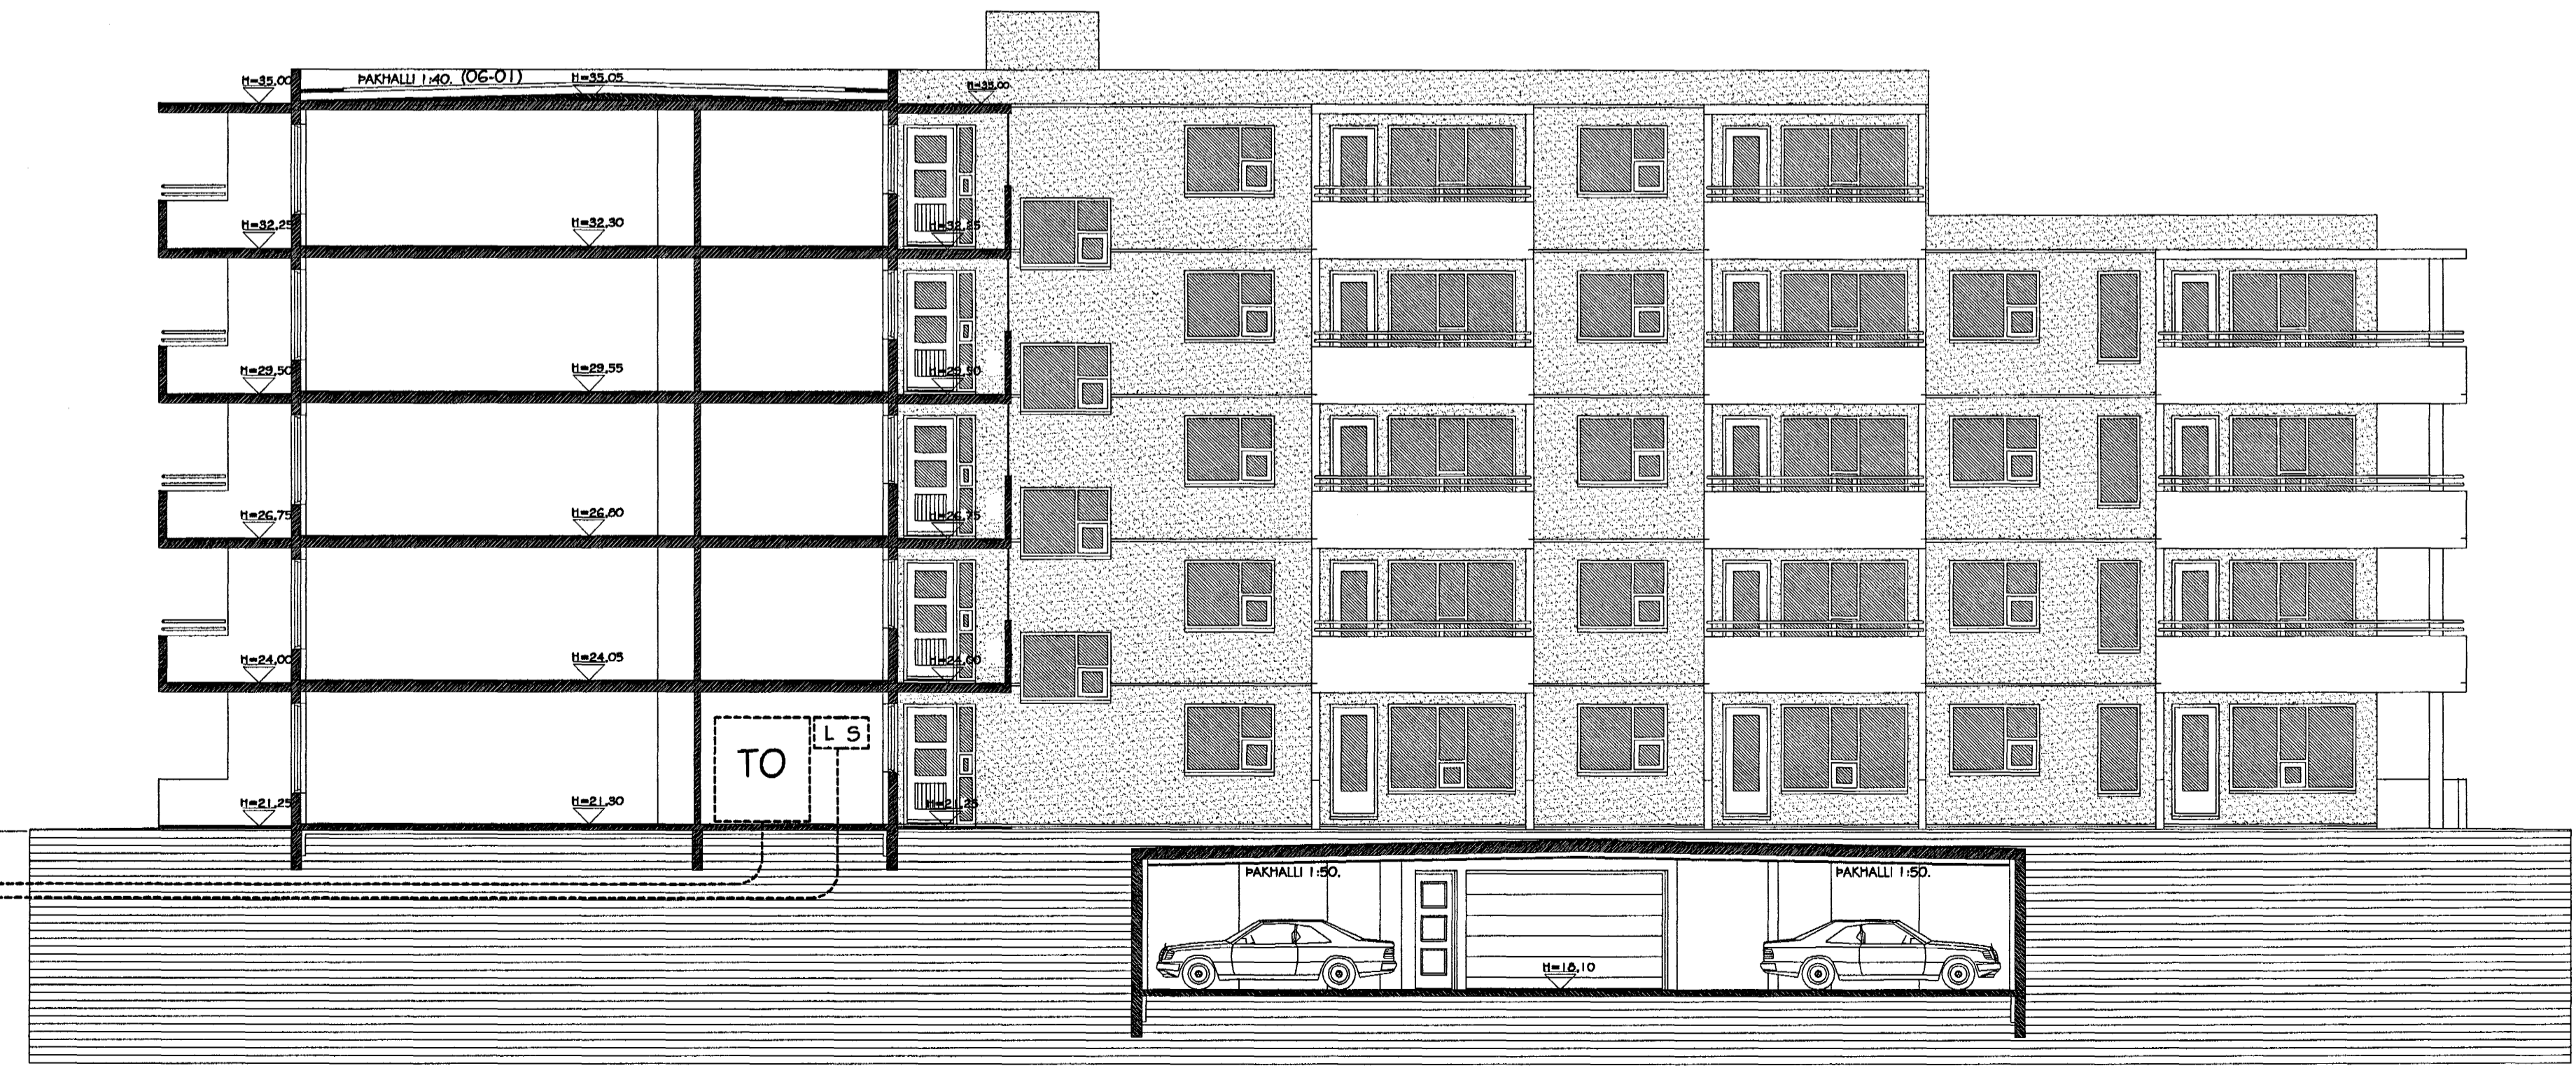

SNID MKV: 1:100

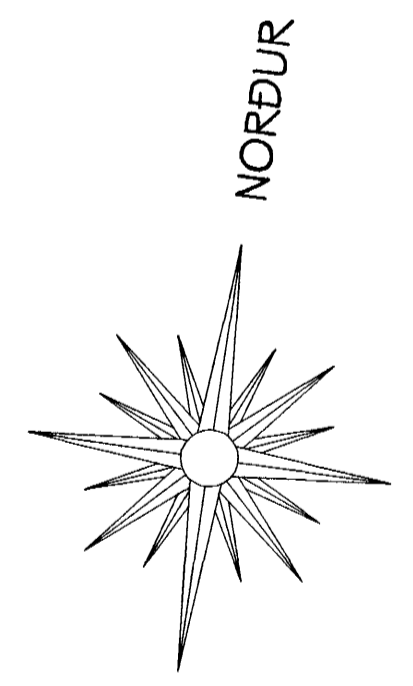

Byggingatilldrá Hafnarfjarðar  
 Algjör þann  
 07 JULI 2005

Daniel Emilsson Suðurholti 16  
 Rafmagnsíðnfræðingur Sími 565 1314, 824 1314

<b>ESKIVELLIR 7, HAFNARFIRÐI</b>			
H. D.E	RAFLAGNIR, LÁGSPENNA		
T. D.E	AFSTÖÐUMYND OG SNID		
DAGS. des. 2004	MKV. --	32 AF 35	<i>Daniel Emilsson</i>