
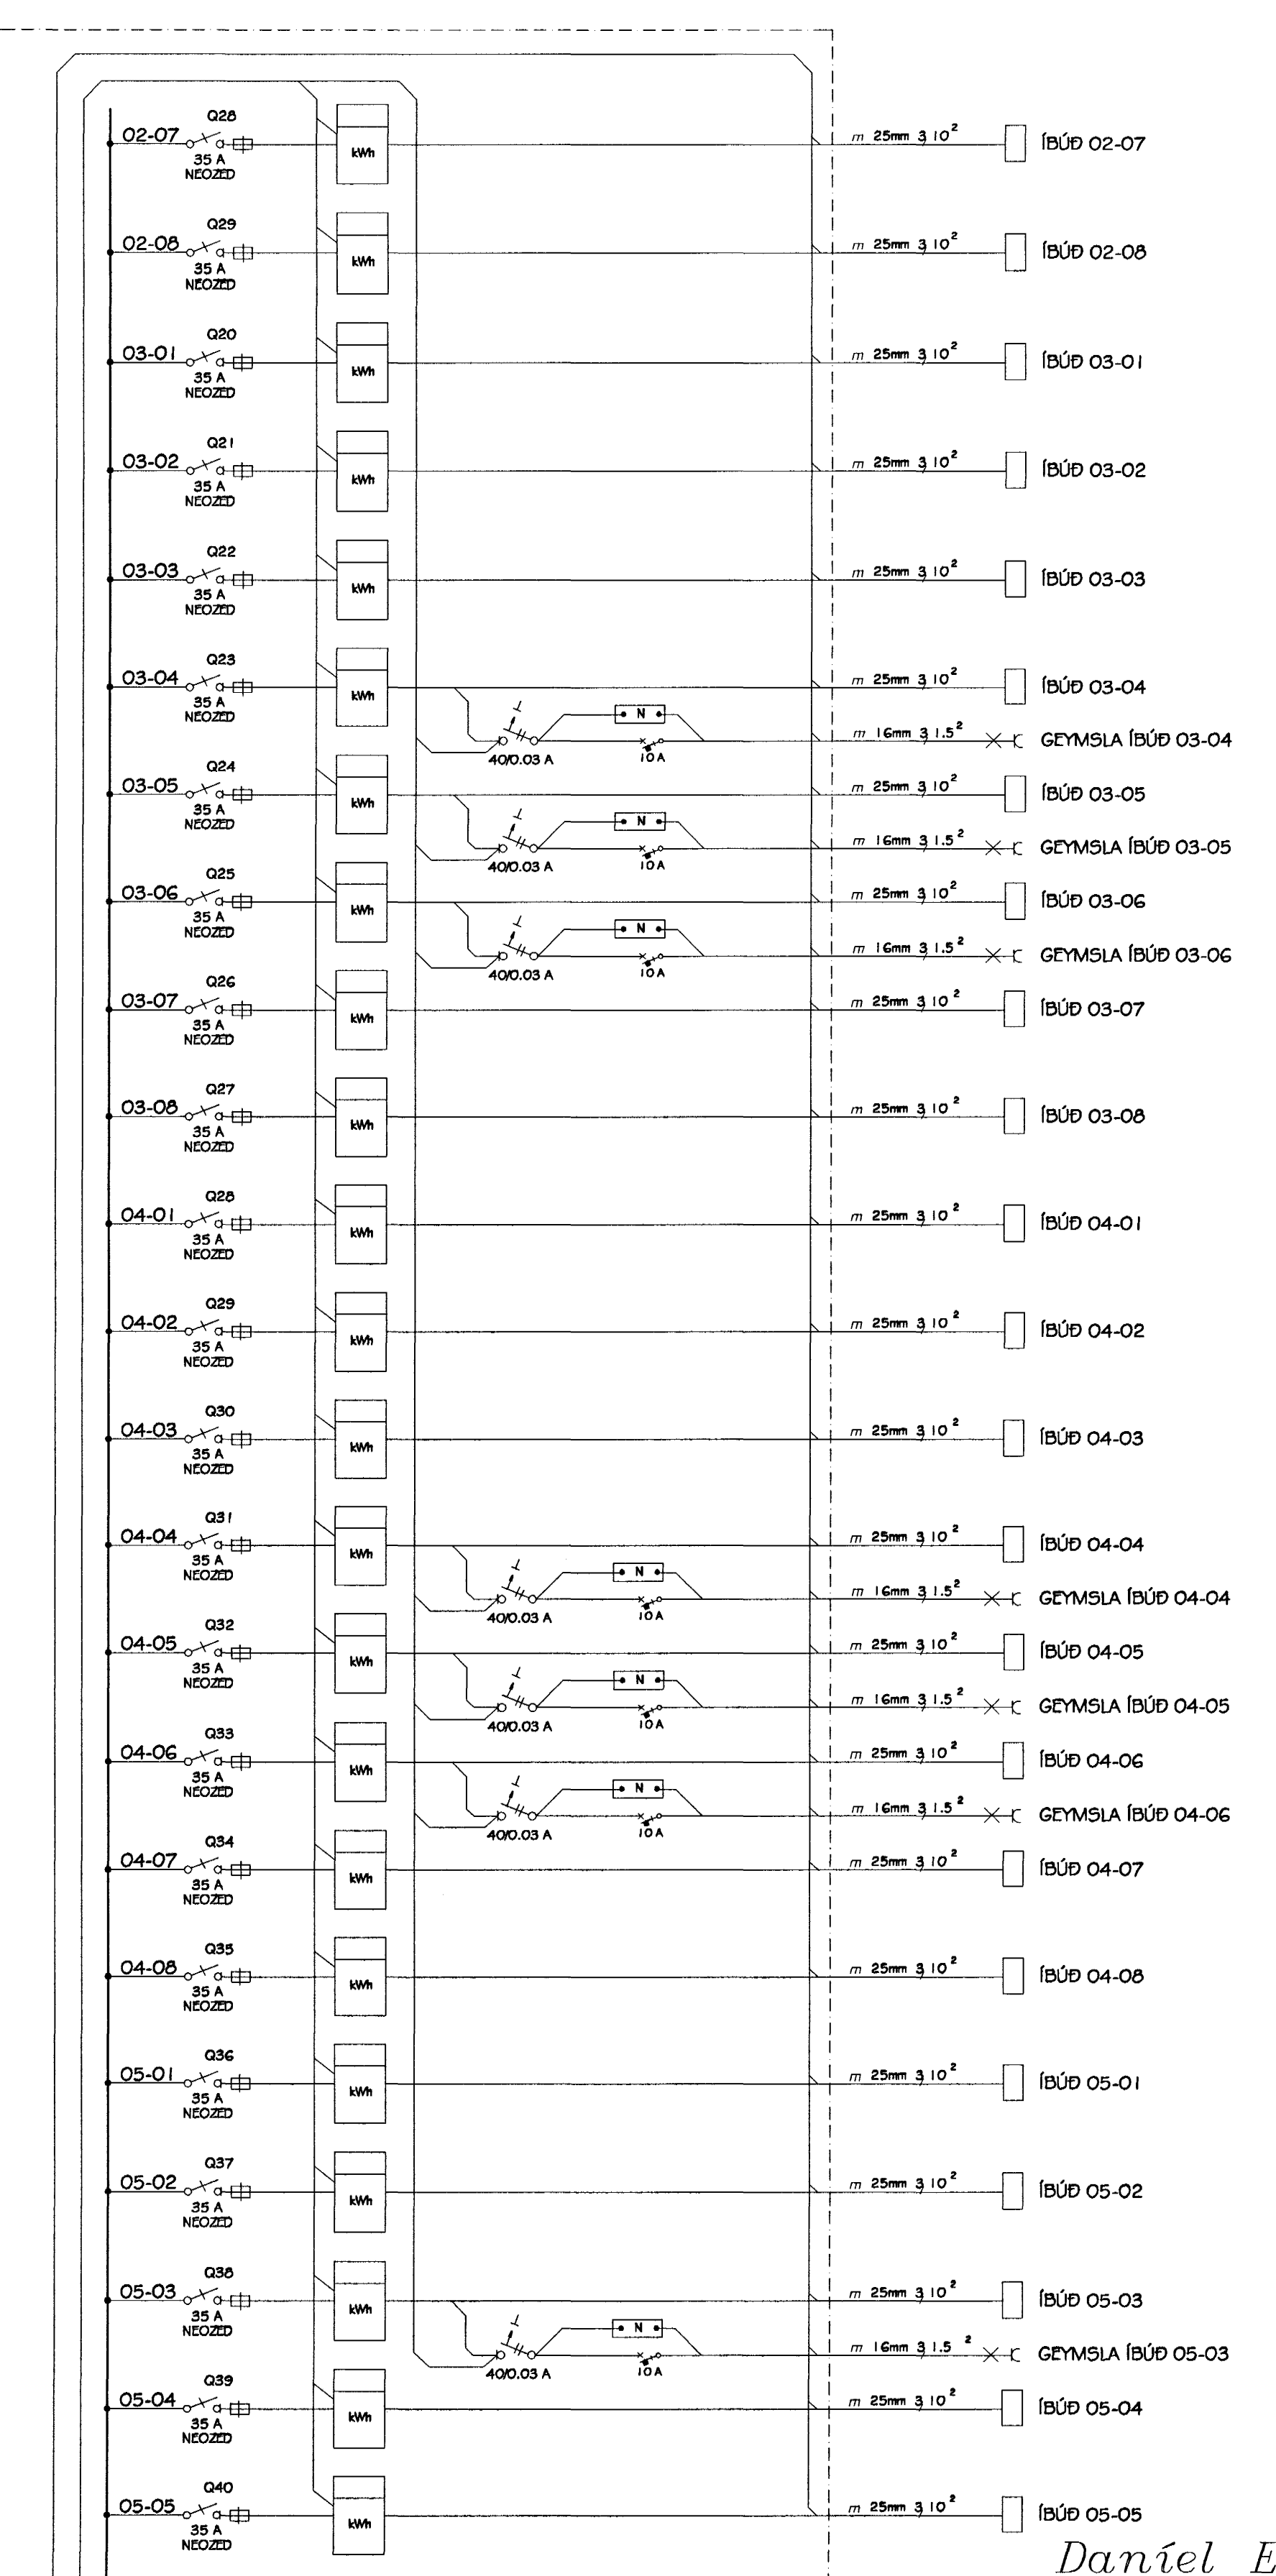


- Q2.1 m 16mm 3 1.5² GEYMSLUGANGUR Í KJALLARA
- Q2.2 m 16mm 3 1.5² TÖFLUHERBERGI, VATNSINNÞÓK, SAMEIGNLEG GEYMSLA
- Q2.3 m 16mm 4 1.5² STIGAHÚS
- Q2.4 m 16mm 4 1.5² GANGUR Á 1. OG 2. HÆÐ
- Q2.5 m 16mm 3 1.5² LYFTUHÚS
- Q2.6 m 16mm 4 1.5² ROFI FYRÍ RAFMAGN Í LYFTUHÚSI
- Q2.7 m 16mm 4 1.5² GANGUR Á 3, 4 OG 5 HÆÐ
- Q2.8 m 16mm 4 1.5² ÚTILÍÐS Á AUSTURHLÍÐ
- Q2.9 m 16mm 3 1.5² ÚTILÍÐS Á NORDURHLÍÐ
- Q2.10 m 16mm 3 1.5² LOFTRÆSTING Í HJÓLA- OG VAGNAGEYMSLU
- Q2.11 m 16mm 3 1.5² HJÓLA- OG VAGNAGEYMSLA
- Q2.12 m 16mm 2 1.5² ROFAR Í KJALLARA
- Q2.13 m 16mm 2 1.5² ROFAR Á HÆÐUM
- Q2.14 m 16mm 2 1.5² ROFAR Á HÆÐUM
- Q2.15 m 20mm 2 1.5² LJÓSNEMI
- Q2.16 m 16mm 3 1.5² SMÁSPENNUKERFI
- Q2.17 m 16mm 3 1.5² DYRASÍMAKERFI
- Q2.18 m 32mm 5 1.0² LYFTA

- Q3.1 m 16mm 3 1.5² ÚTILÍÐS Í INNKYRSLU
- Q3.2 m 16mm 4 1.5² BÍLGEYMSLA NORDUR
- Q3.3 m 16mm 4 1.5² BÍLGEYMSLA MIÐJA
- Q3.4 m 16mm 4 1.5² BÍLGEYMSLA SUDUR
- Q3.5 m 16mm 3 1.5² LOFTRÆSTING KJALLARA NORDUR
- Q3.6 m 16mm 3 1.5² LOFTRÆSTING KJALLARA SUDUR
- Q3.7 m 20mm 5 1.5² HURÐAOPNUN Í BÍLGEYMSLU

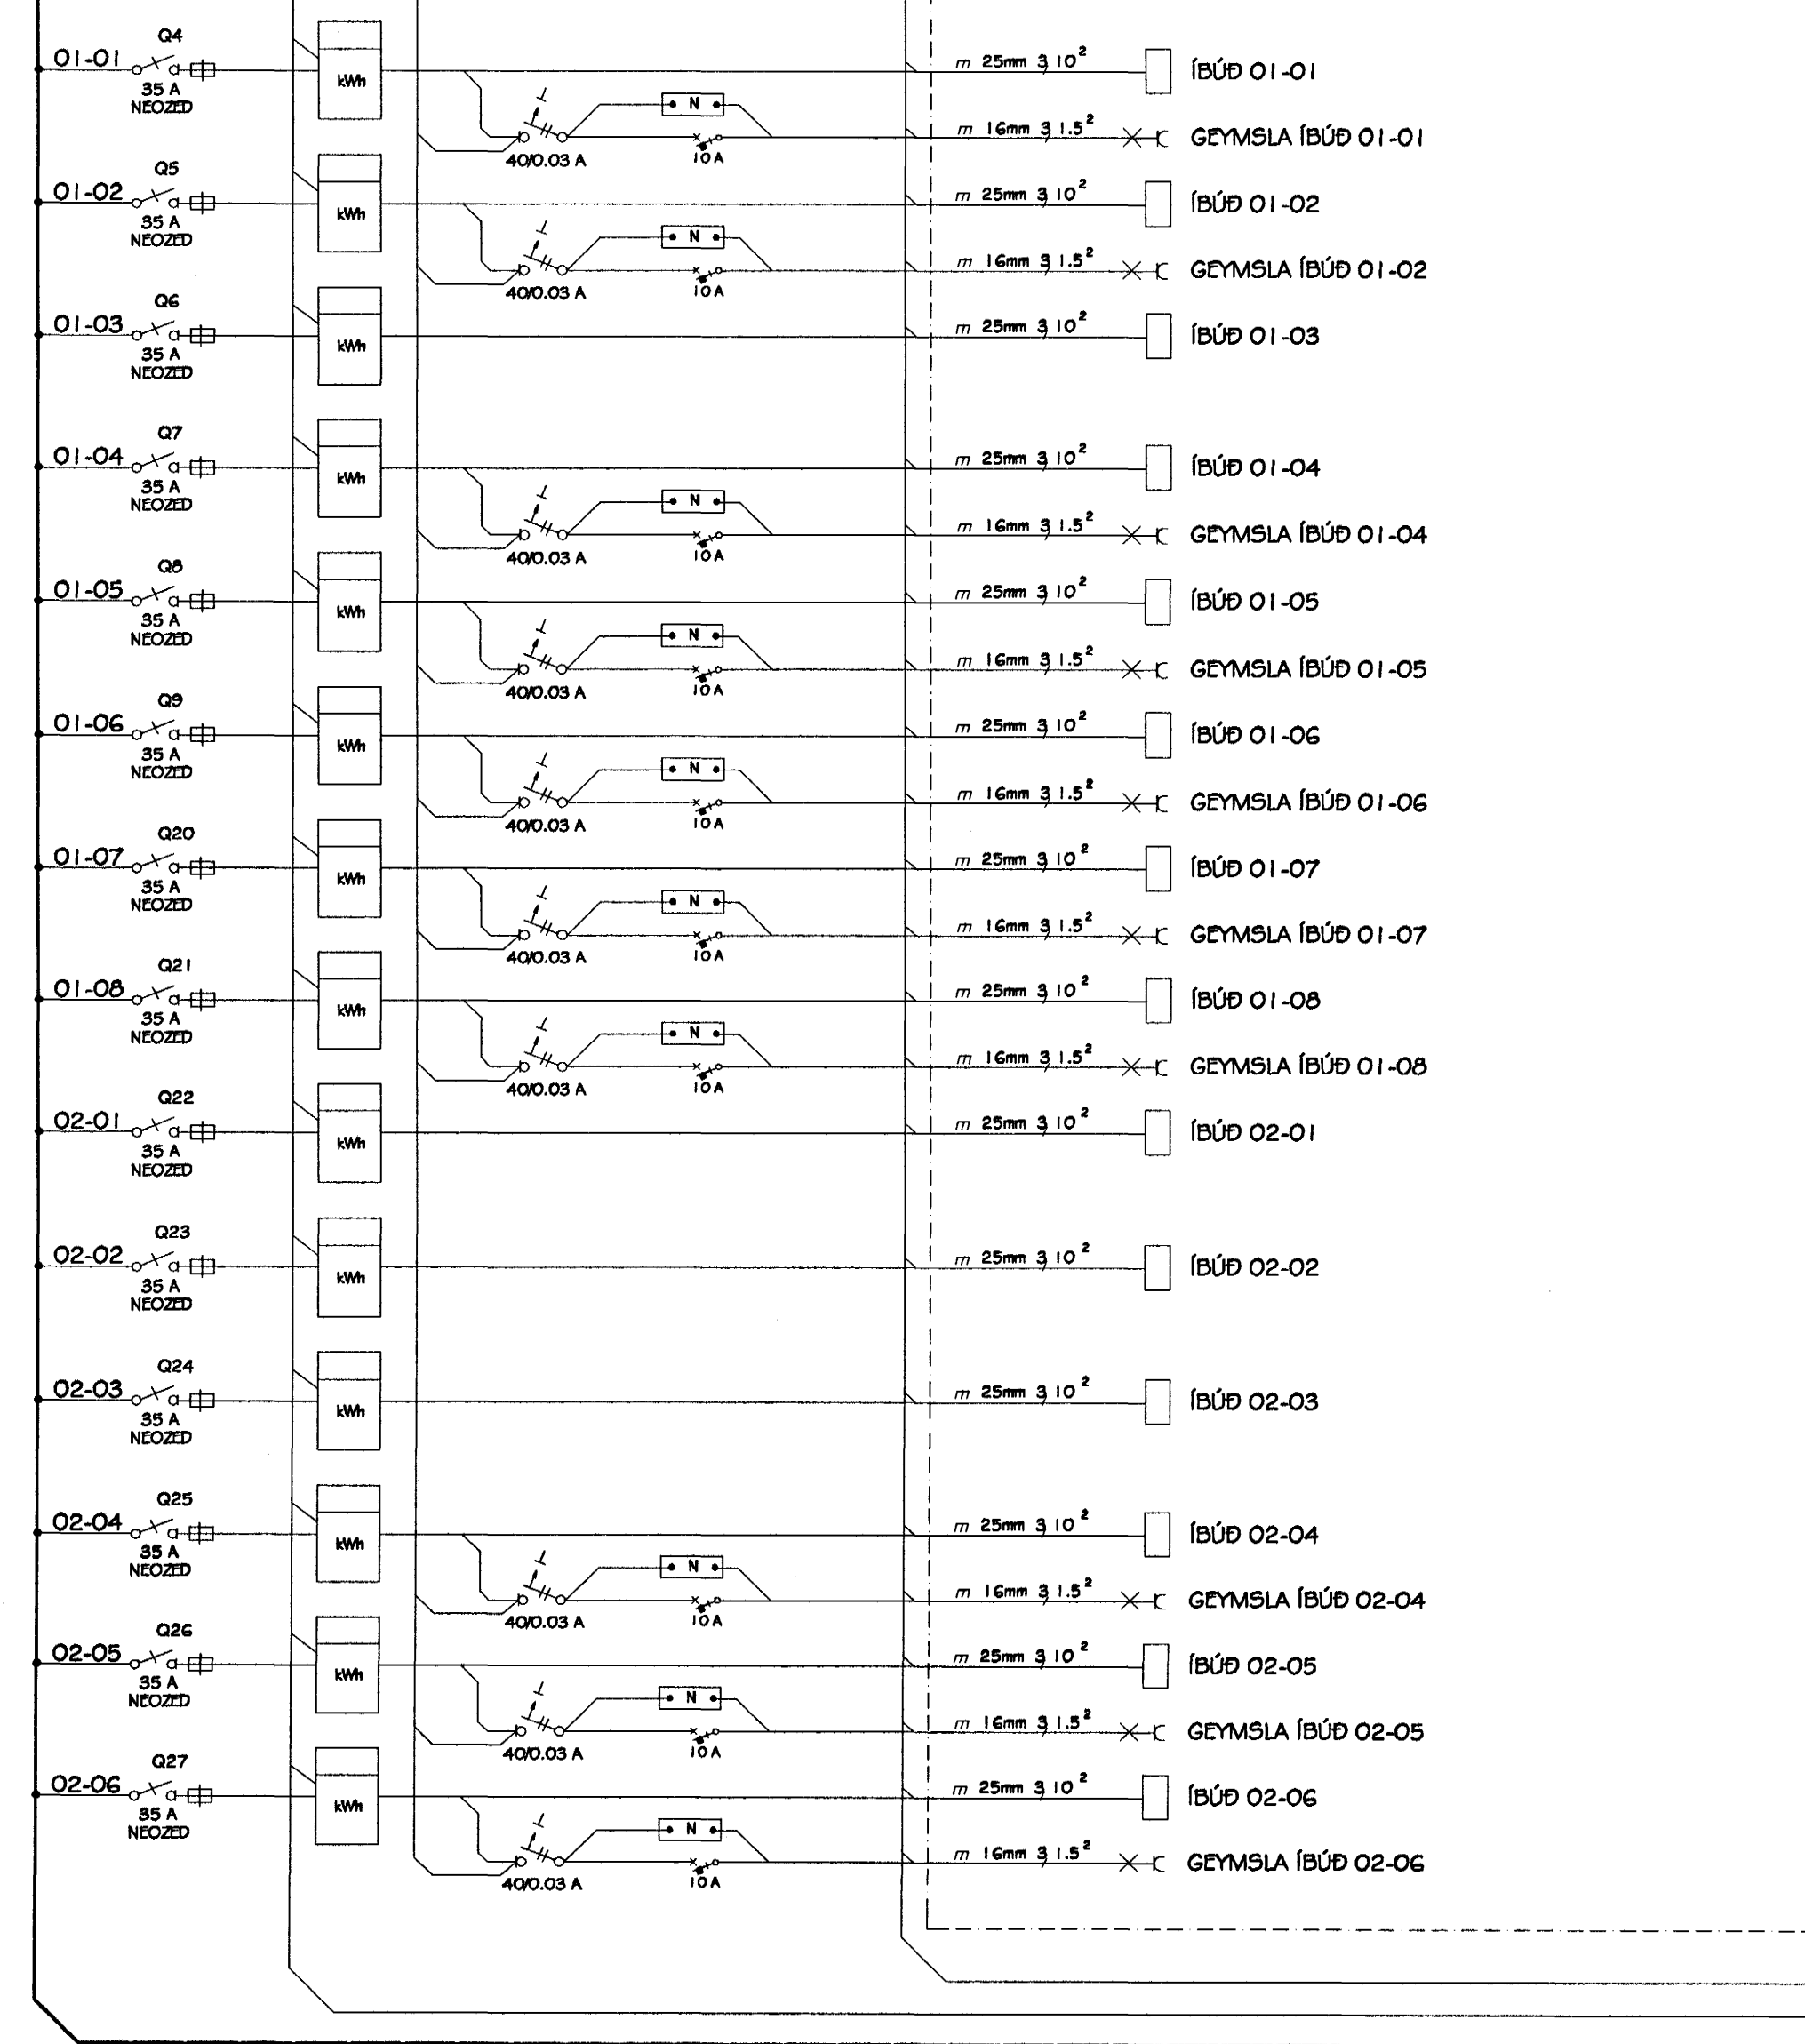

Byggingafráttíðni Hafnarfjarðar  
Atvænt þann  
07 JUL 2005

Daníel Emilsson Sudurholti 16  
Rafmagnsídfræðingur Sími 565 1314, 824 1314

ESKIVELLIR 7, HAFNARFIRDI	
H. D.E	RAFLAGNIR, LÁGSPENNA
T. D.E	EINLÍNUMYND AÐALTAFLA TO
DAGS. jan. 2005	MKV. -- 33 AF 35
Daníel Emilsson	