




Gólf kaffistofu í minni húsunum, grunnmynd.
Gólfbitar, burðarkerfi.

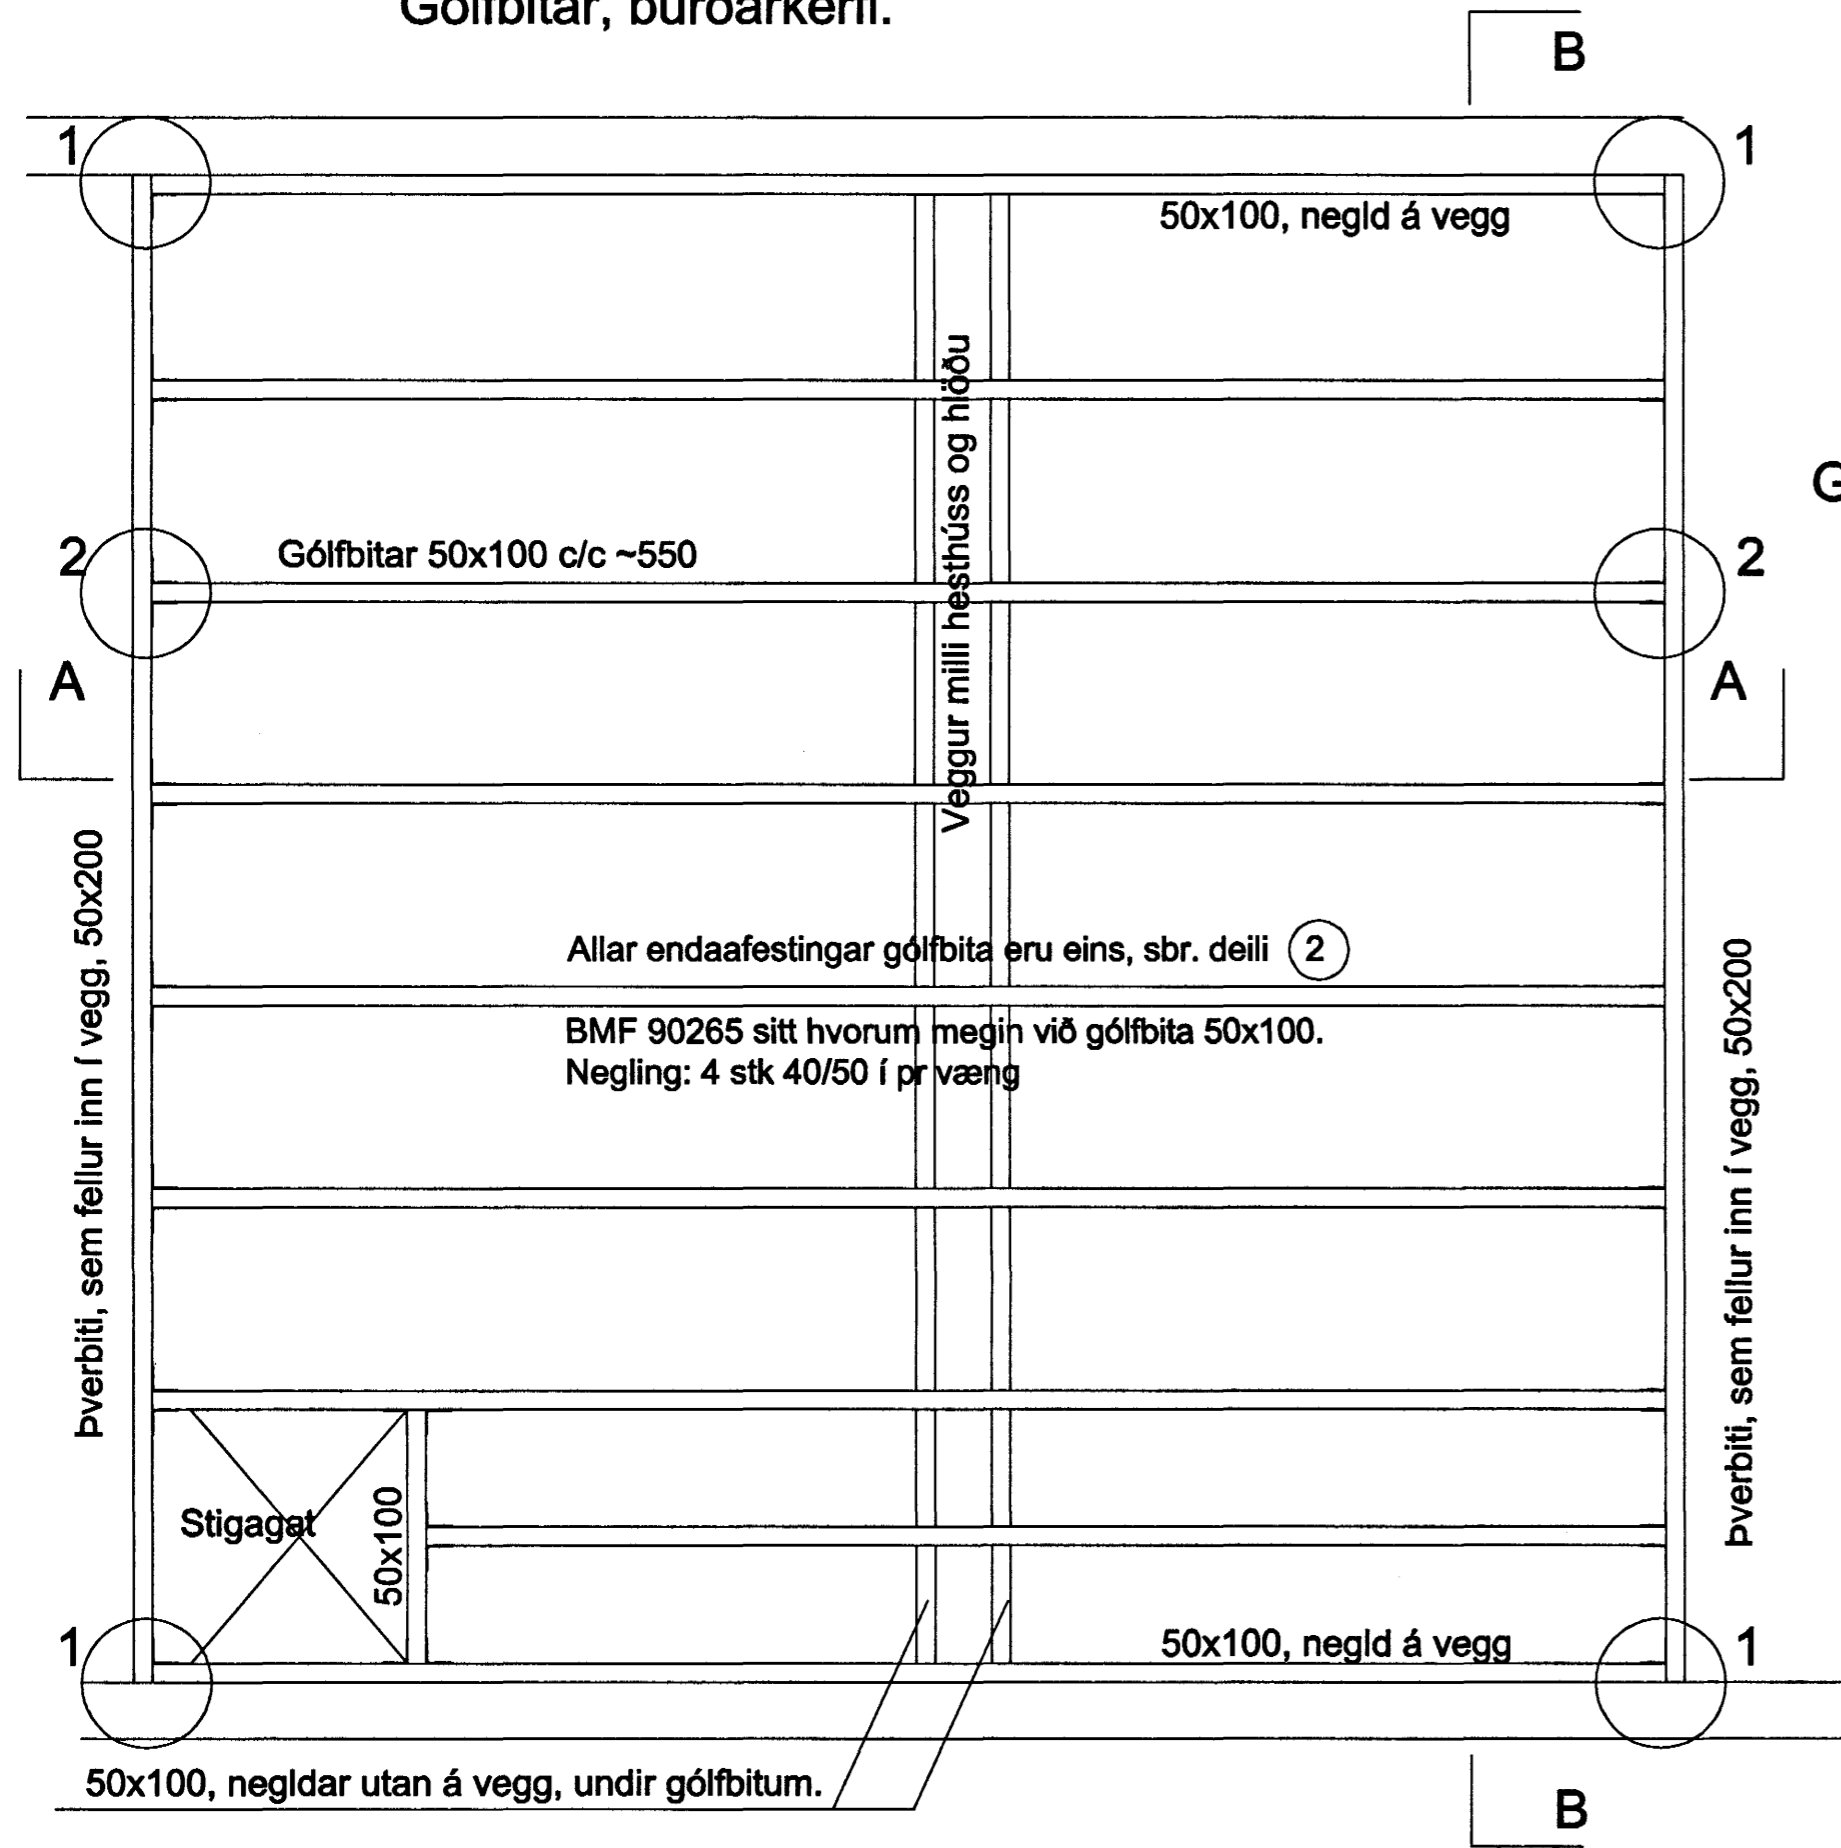


Deili 2
Grunnmynd 1:5

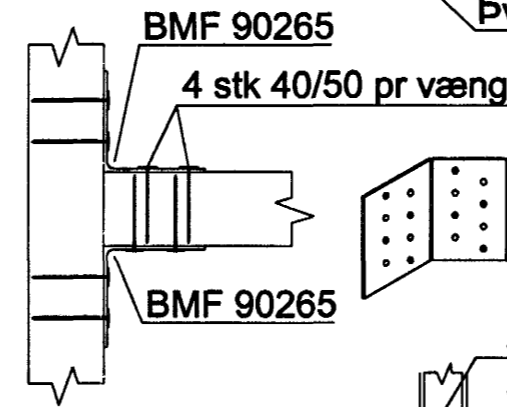


Snið A-A

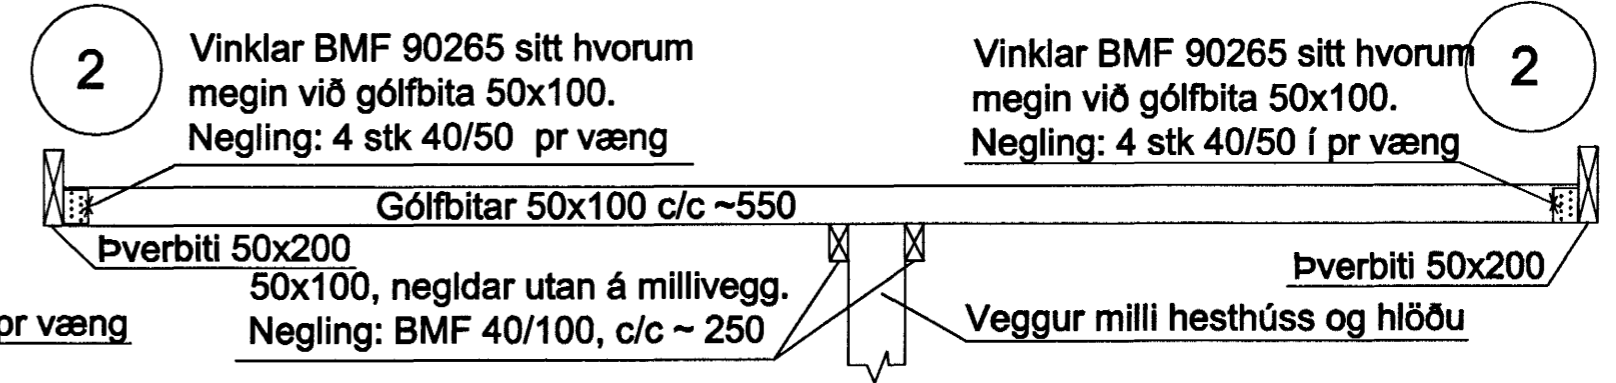

Uppbygging veggja yfir þverbitum, snið.

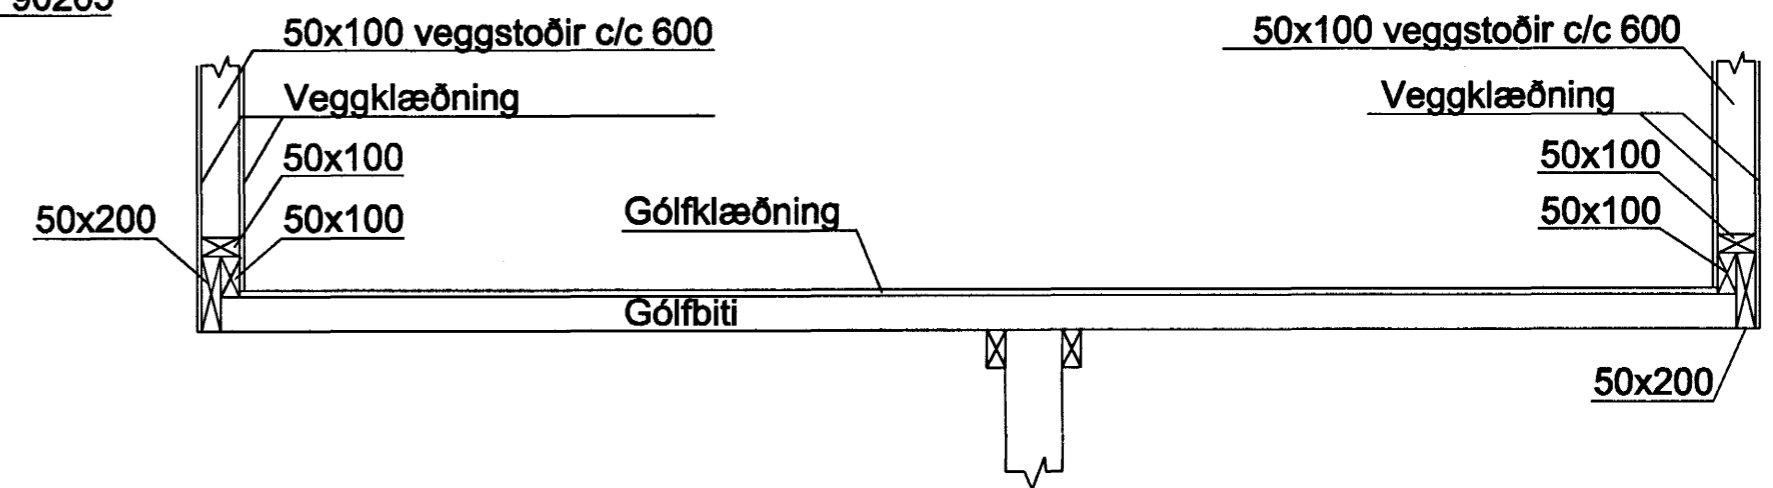


Þverbiti minni húsanna, 50x200, hliðarmynd B-B.

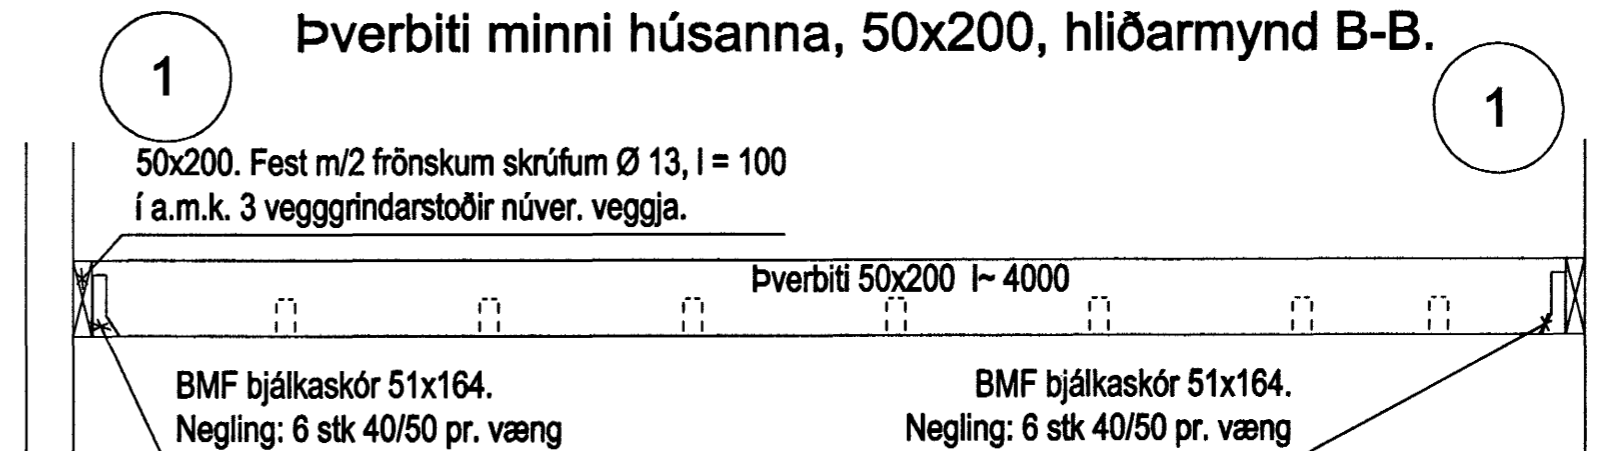

1st.

Þverbiti stærri húsanna, 90x200, límtré L-40, hliðarmynd B-B..

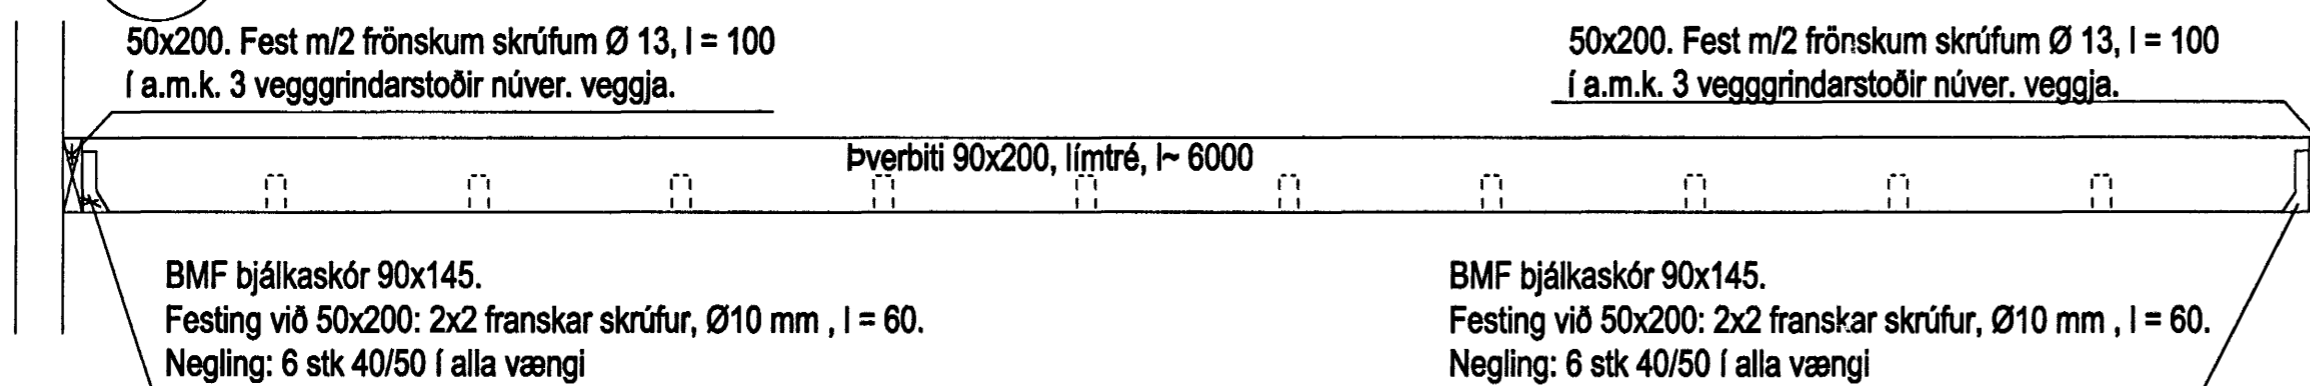

1st.



16/6'05 Halldór Hannesson
VERKFRÆDISTOFA HALLDÓRS HANNESSONAR S.5654355
GUNNARSSUNDI 10 HAFNARFIRÐI

Kaldárselsvegur 121327, Hafnarfirði
Hesthús 207-6743 02 til 207-6749 02
Nýir kvistir burðarþolsteikningar

Burðarkerfi gólfs og veggja í stærri húsunum er alveg eins og í þeim minni, nema að í staðinn fyrir 50x200 sem þverbita kemur límtrébiti 90x200, l~6000.