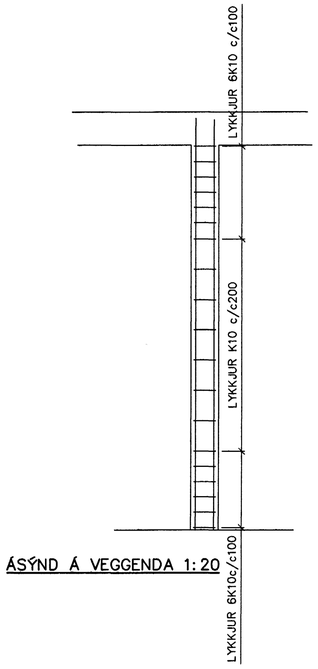

ÁSÝND Á VEGGENDA 1:20

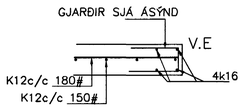

VEGGENDAR 1:20

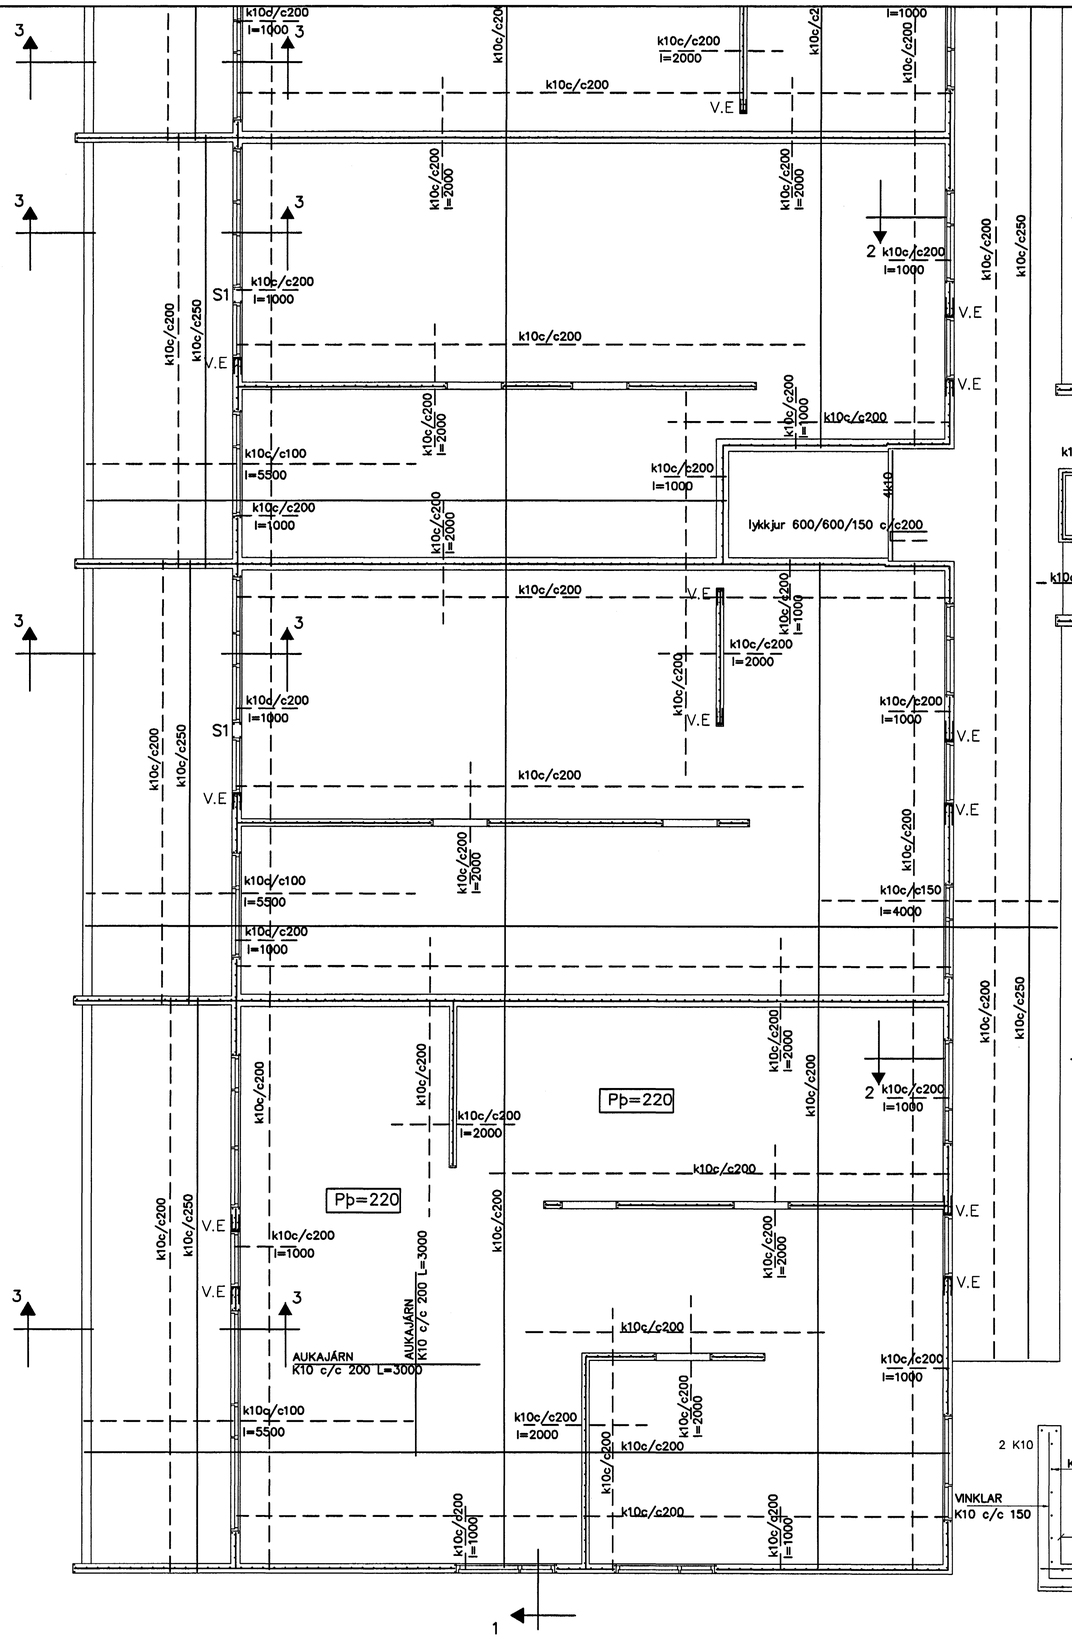

GRUNNMYND 1:50

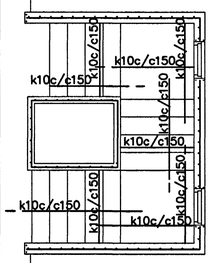

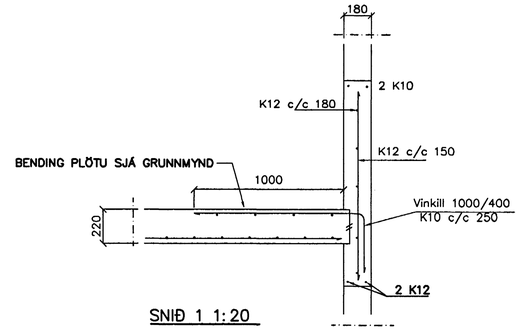

SNIÐ 1 1:20

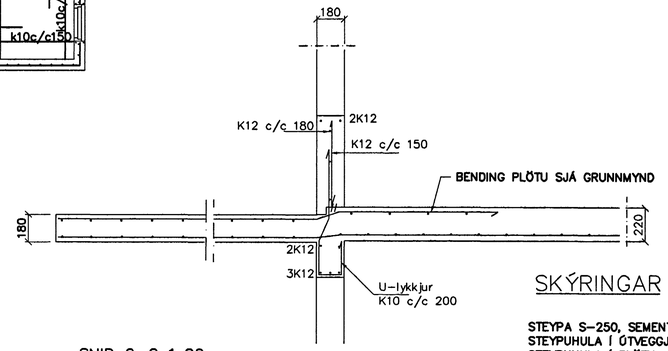

SNIÐ 2–2 1:20

SKÝRINGAR

STEYPA S–250, SEMENTINNIHALD = 300kg/M
STEYPUHULA Í ÚTVEGGJUM = 30mm
STEYPUHULA Í PLÖTU = 20mm
BENDISTÁL Ks410

BENDING VEGGJA
ÚTVEGGJUR EINFÖLD GRIND Í MIÐJAN VEGG
LÁRÉTT K12 c/c 180#
LÓÐRÉTT K12 c/c 150#
MILLIVEGGIR EINFÖLD GRIND
K12 c/c 180#
MILLIVEGGIR MILLI ÍBÚÐA
K12 c/c 150#

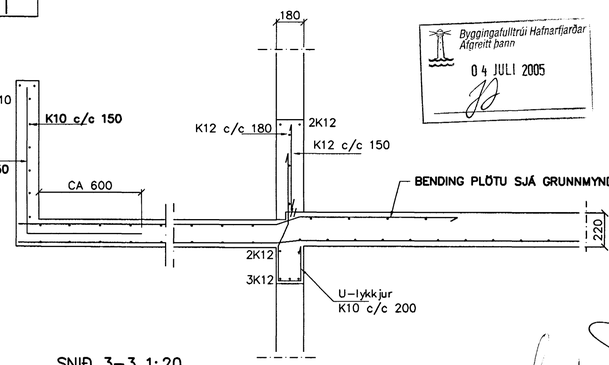

SNIÐ 3–3 1:20

Byggingafulltrúi Hafnarfjarðar
Afgreitt þann
04 JÚLÍ 2005

Br.	Dags.	Eðli breytinga	Sign

ESKIVELLIR 9
HAFNARFIRÐI

BENDING VEGGJA 5 HÆÐAR
BENDING PLÖTU YFIR 5 HÆÐ

MKV.	1:50 1:20
DAGS.	JÚNÍ. 2005
VERK NR.	2425
TEIKN. NR.	1–07A
HANNAÐ	SIG. ÞORLEIFSS. KT. 241148–3009
TEIKNAÐ	G.H.
YFIRFARIÐ	

TÆKNIÞJÓNUSTA SIGURÐAR ÞORLEIFSSONAR ehf
STRANDGÖTU 11 220 HAFNARFIRÐI
SÍMI 555-4255 FAX 565-2875
E-mail taeknithjonusta@islandia.is
kt: 440693-2539