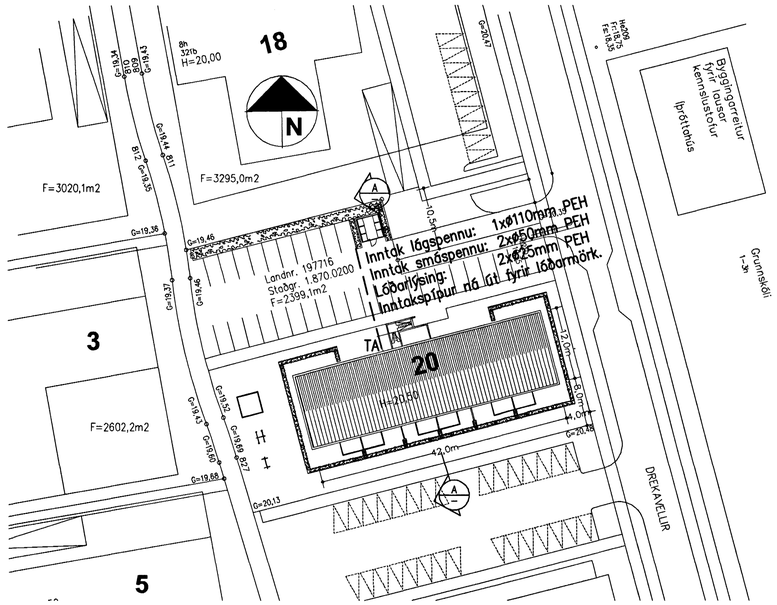

Afstöðumynd 1:500

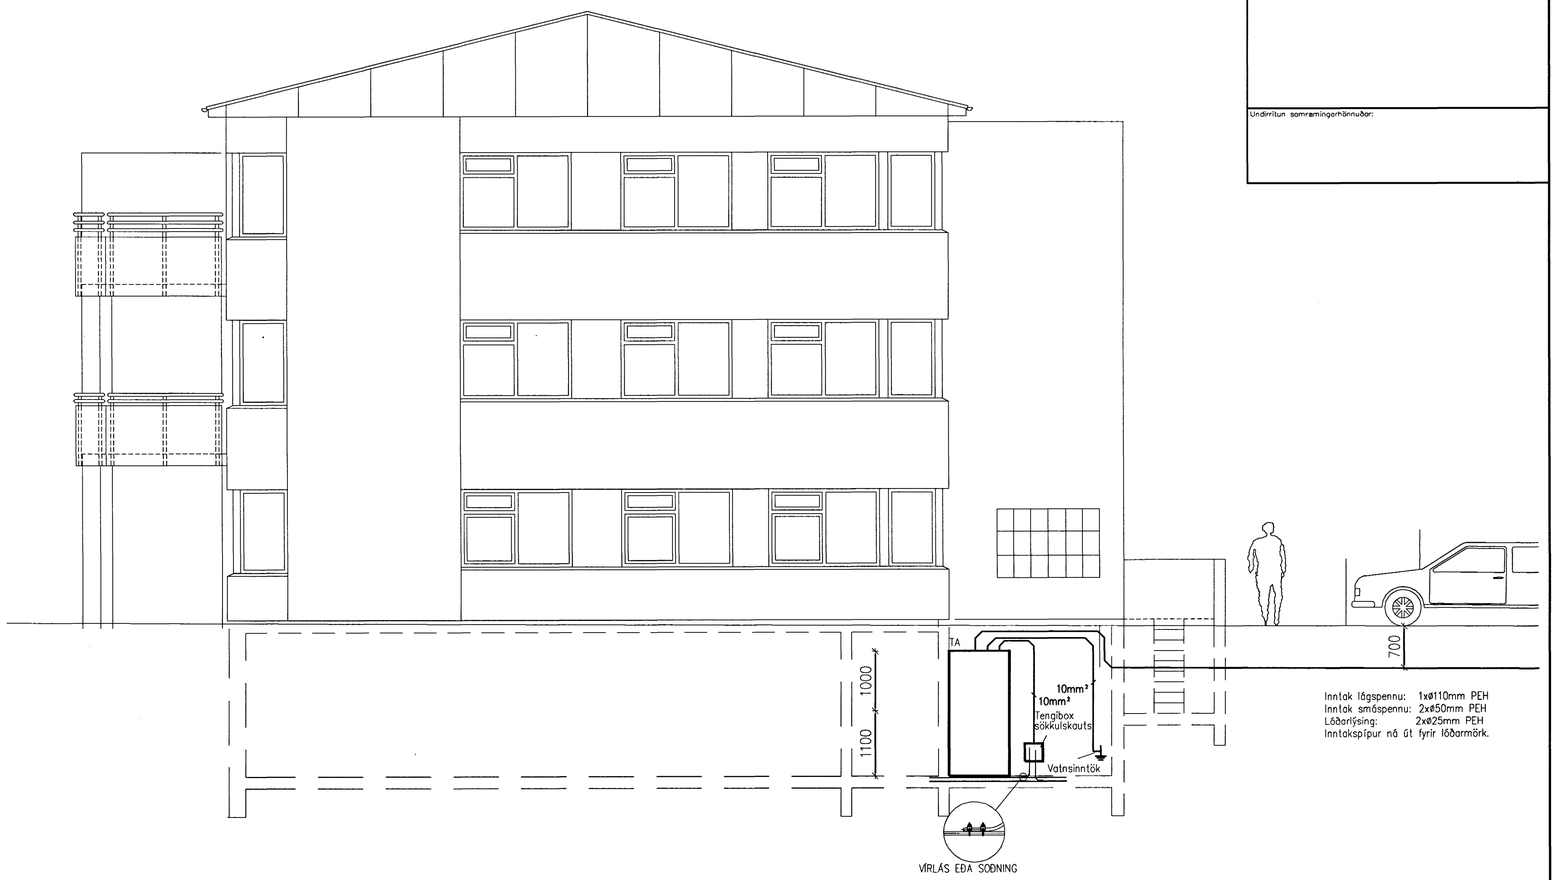

9

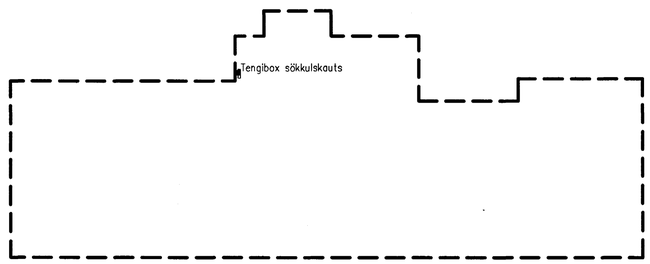

Sökkulaskaut 1:50

A 1:50

SKÝRINGAR:

ALLAR PÍPUR ERU ø16 OG VÍR 1.5 mm²
HÆÐIR ROFA FRÁ FULLFRÁGENGNU GÓLFI 1100mm
HÆÐIR TENGLA FRÁ FULLFRÁGENGNU GÓLFI 200mm
HÆÐIR Í SÍMA (S) OG SJÓNVARPSTENGLUM FRÁ FULLFRÁGENGNU GÓLFI 200mm
} NEMA ANNARS SÉ GETIÐ

ÖLL MÁL ERU FRÁ FULLFRÁGENGNU GÓLFI OG Í MIÐJA DÓS EÐA ÚR MIÐRI DÓS Í MIÐJA DÓS EÐA Í FULLFRÁGENGINN VEGG

ÞAR SEM PÍPUR ERU LAGÐAR HLIÐ VIÐ HLIÐ Í LOFTUM EÐA VEGGJUM SKAL HAFA AÐ MINNSTA KOSTI 10mm BIL Á MILLI RÖRA ÞANNIG AÐ STEYPA GETI AUÐVELDLEGA RUNNIÐ NIÐUR Á MILLI

TIL SNERTISPENNUVARNAR SKAL NOTA NÚLLUN OG LEKASTRAUMSROFVÖRN

MÁLMHLUTA LAGNA, TÆKJA, LAMPA OG RAFBÚNAÐAR SKAL JARÐBINDA VANDLEGA

MÁLMSTRAUMUR ROFA OG TENGLA SKAL VERA MINNST 10A

JARÐBINDA SKAL PÍPUKERFI FYRIR HEITA OG KALDAVATNSLÖGN. SKILA SKAL MÆLINGU AF JARÐBINDINGUNNI OG SKAL HÚN UPPFYLLA KRÖFUR ORKUVEITU REYKJAVÍKUR

ÖLL TÁKN ERU TÁKNRÆN OG BER AÐ SAMRÆMA LAGNIR AÐ TÆKJUM EFTIR AÐSTÆÐUM Á STAÐNUM OG EFTIR SÉRTEIKNINGUM

ÖLL TÁKN ERU SAMKVÆMT STAÐLI ÍST EN 60617-8

Undirritun samræmingarhönnuðar:

Sþ. samræ.

Byggingafulltrúi Hafnarfjarðar
Afgreitt bann
01 JÚLI 2005

1:50 1000 0 1000 2000 3000 4000 5000 mm

1:200 10000 0 10000 20000 mm

1:500 10000 0 10000 20000 30000 40000 50000 mm

Br.	Dags.	Breyting	Br.	Sþ.

DREKAVELLIR 20
221 HAFNARFIRÐI
AFSTÖÐUMYND, SÖKKULSKAUT
SNIÐ, SKÝRINGAR

Elýs Raflagnateikningar
Engjahlíð 5 221 Hafnarfirði
s. 555-4750 gsm. 897-6530

Hannað: MÞÞ	Teiknað: MÞÞ	Yfirfarið: ÞKK
Samþykkt:		Kt.: 040851-4969
Tölvuskrá:		
Mkv. 1:500, 1:200, 1:50		Blaðstærð: A1
Dags. 02-05-2005	Nr: 6001	