Undirritun samremingarhönnuðar:

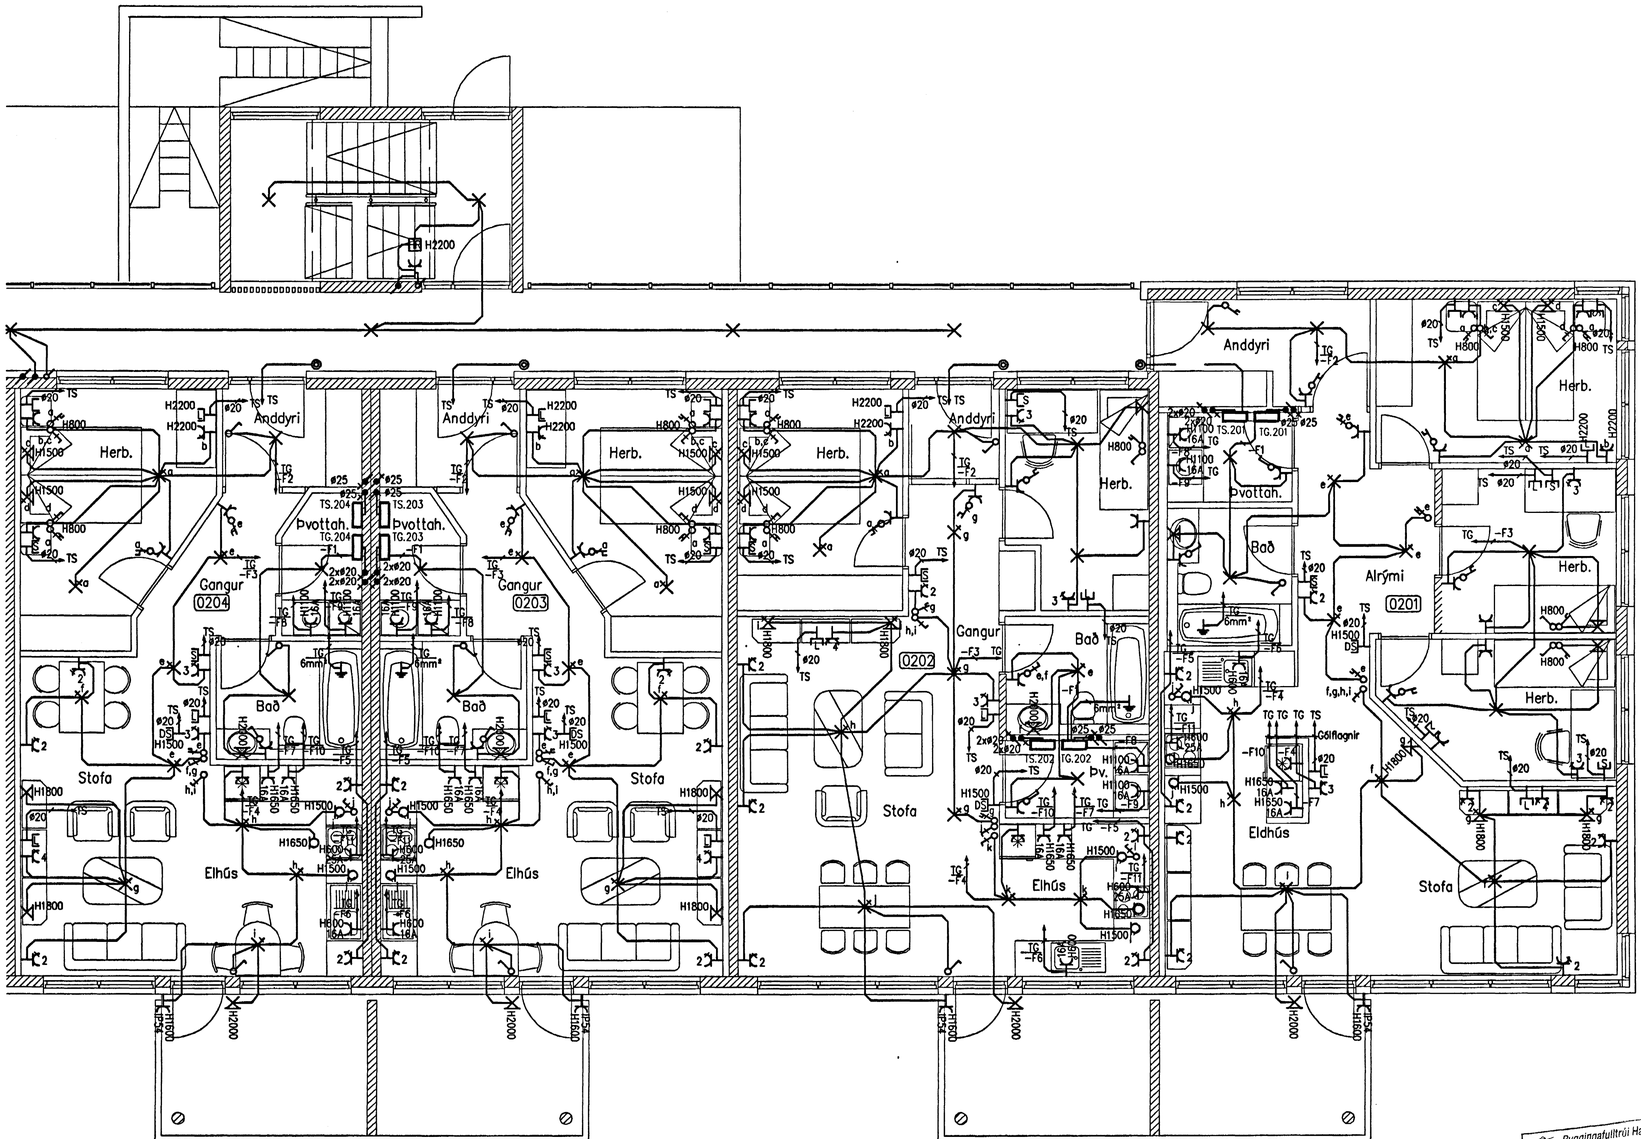

SAMÞ. SAMR.H.

Byggingafulltrúi Hafnarfjarðar
Afgreitt þann
01 JULI 2005

1:50
1000 0 1000 2000 3000 4000 5000 mm

Br.	Dags.	Breyting	Br.	Sþ.

DREKAVELLIR 20
221 HAFNARFIRÐI
GRUNNMYND 2.HÆÐ
LÁGSPENNA, SMÁSPENNA 2/2

Elýs Raflagnateikningar
Engjahlíð 5 221 Hafnarfirði
s. 555-4750 gsm. 897-6530

Hannað: MBÞ	Teiknað: MBÞ	Yfirfarið: ÞKK
Samþykkt:		Kt.: 040851-4969
Tölvuskrá:		
Mkv. 1:50		Blaðsterð: A1
Dags. 02-05-2005	Nr:	6202