




A Snið - Útveggir og svalir
1:10

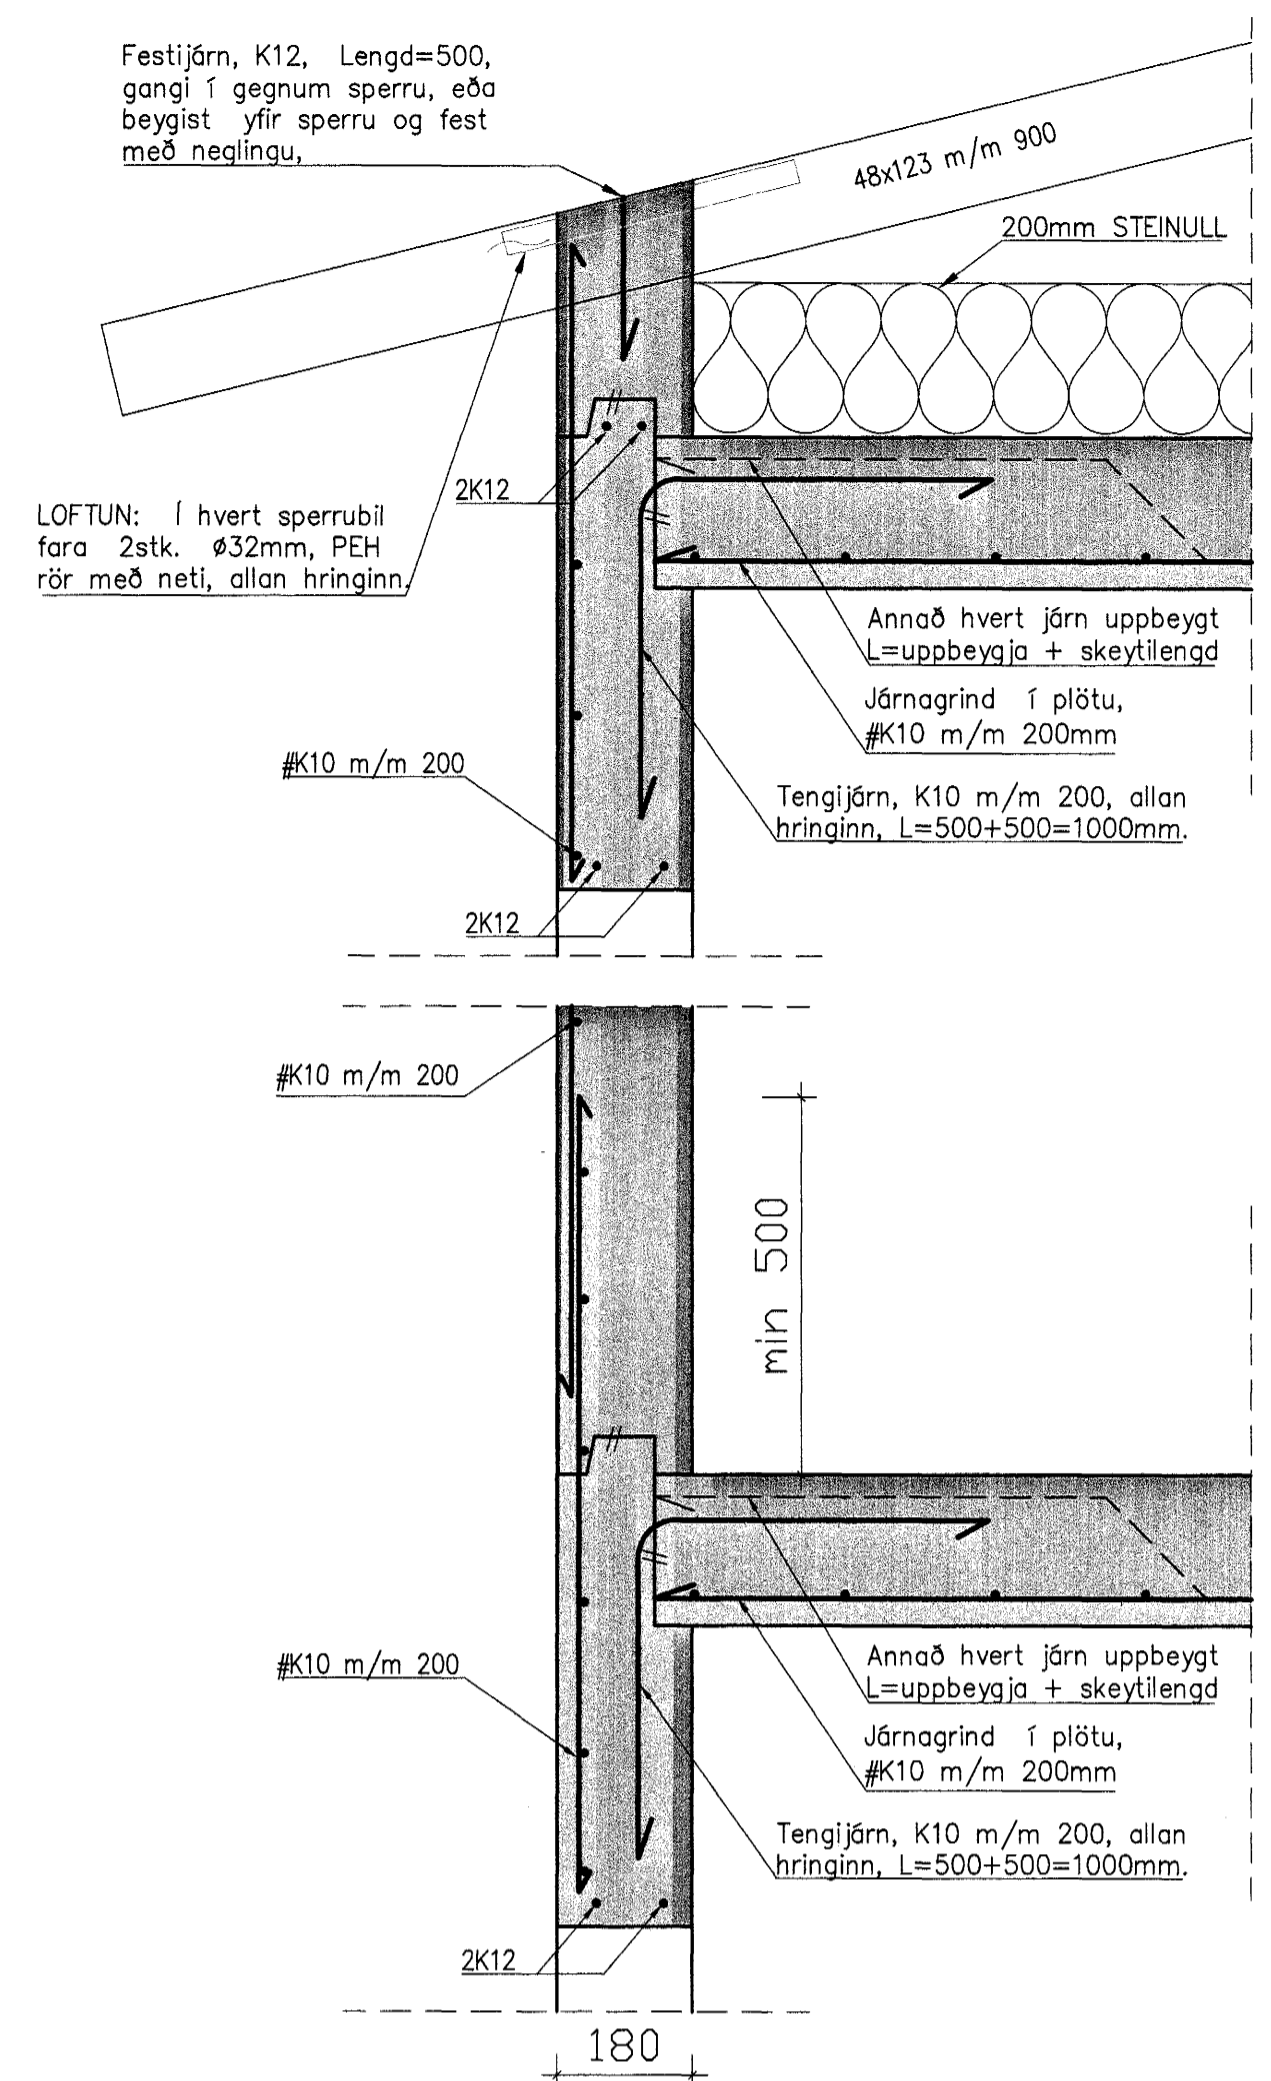

B Snið - Útveggir, gluggar
1:10

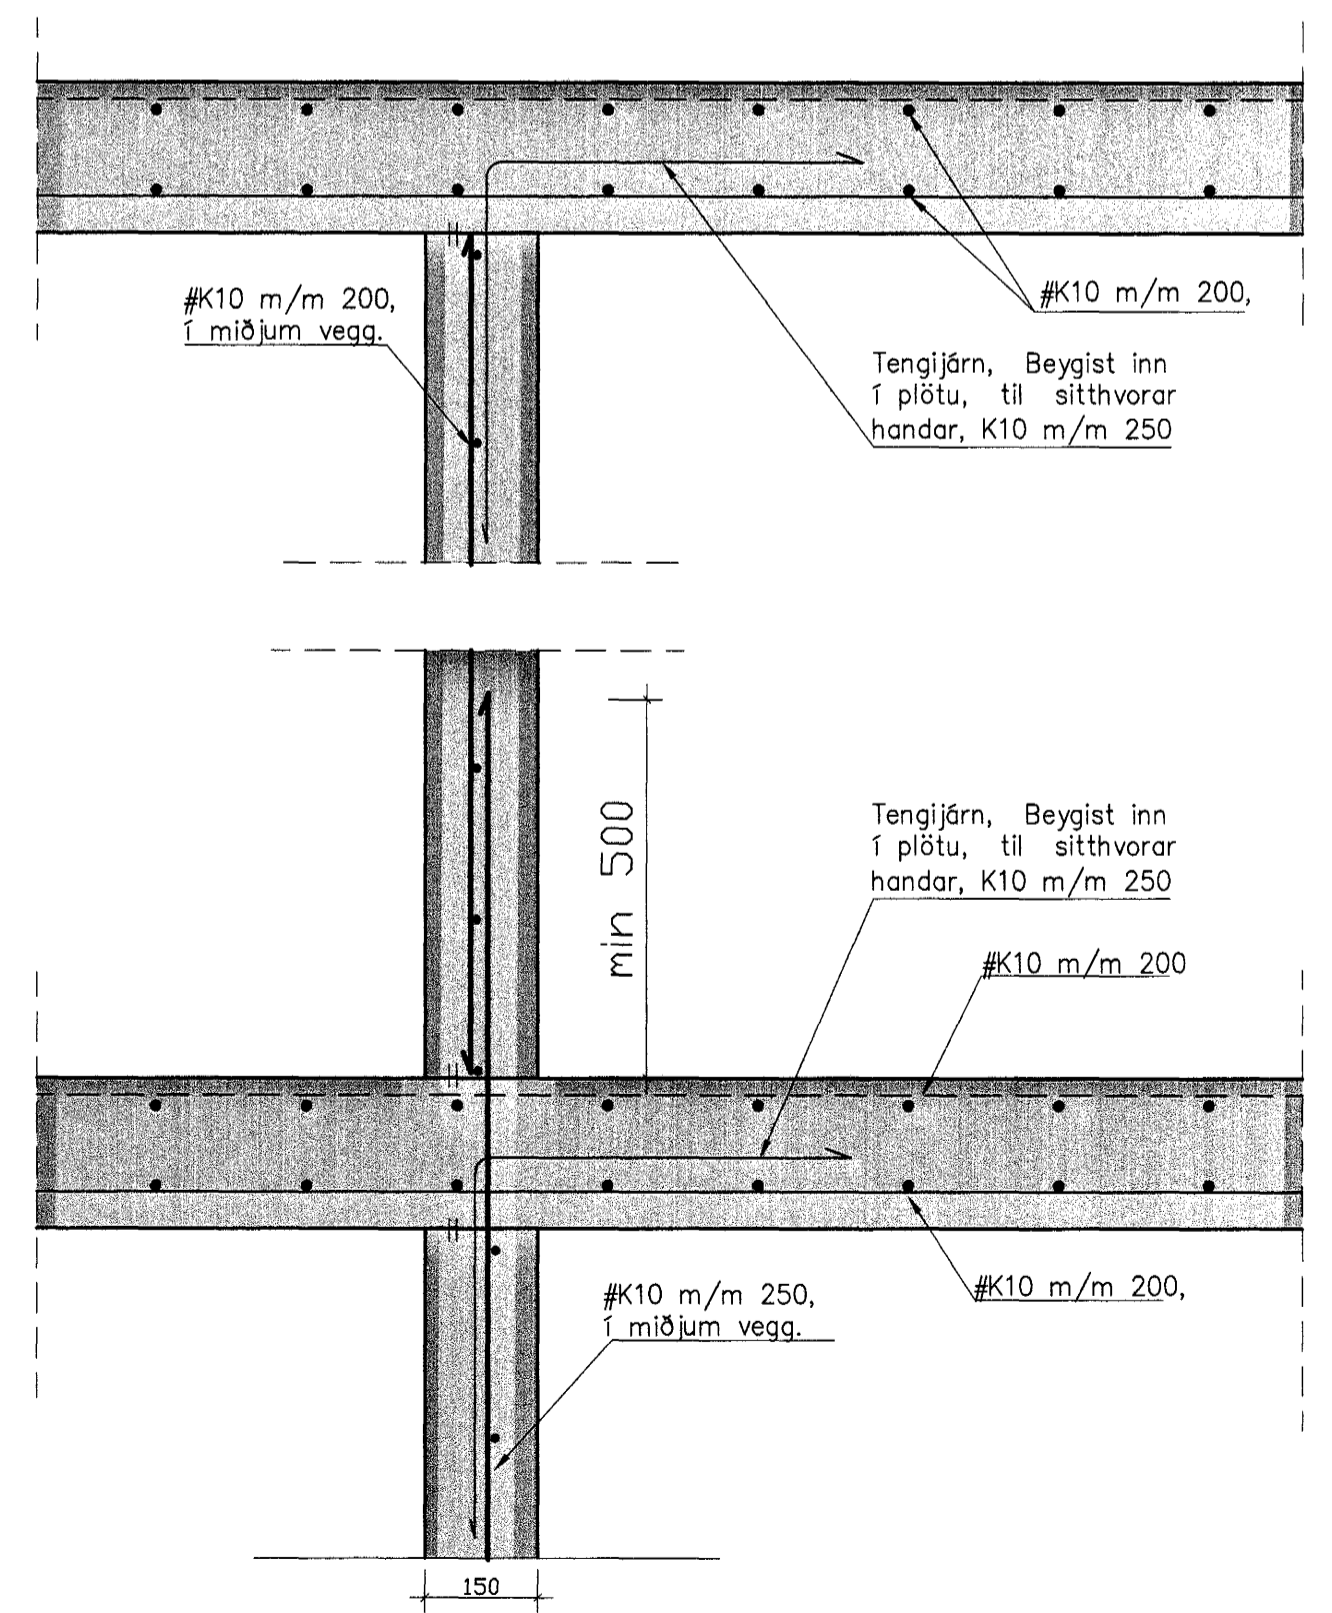

D Snið í millivegg
Mkv. 1:10

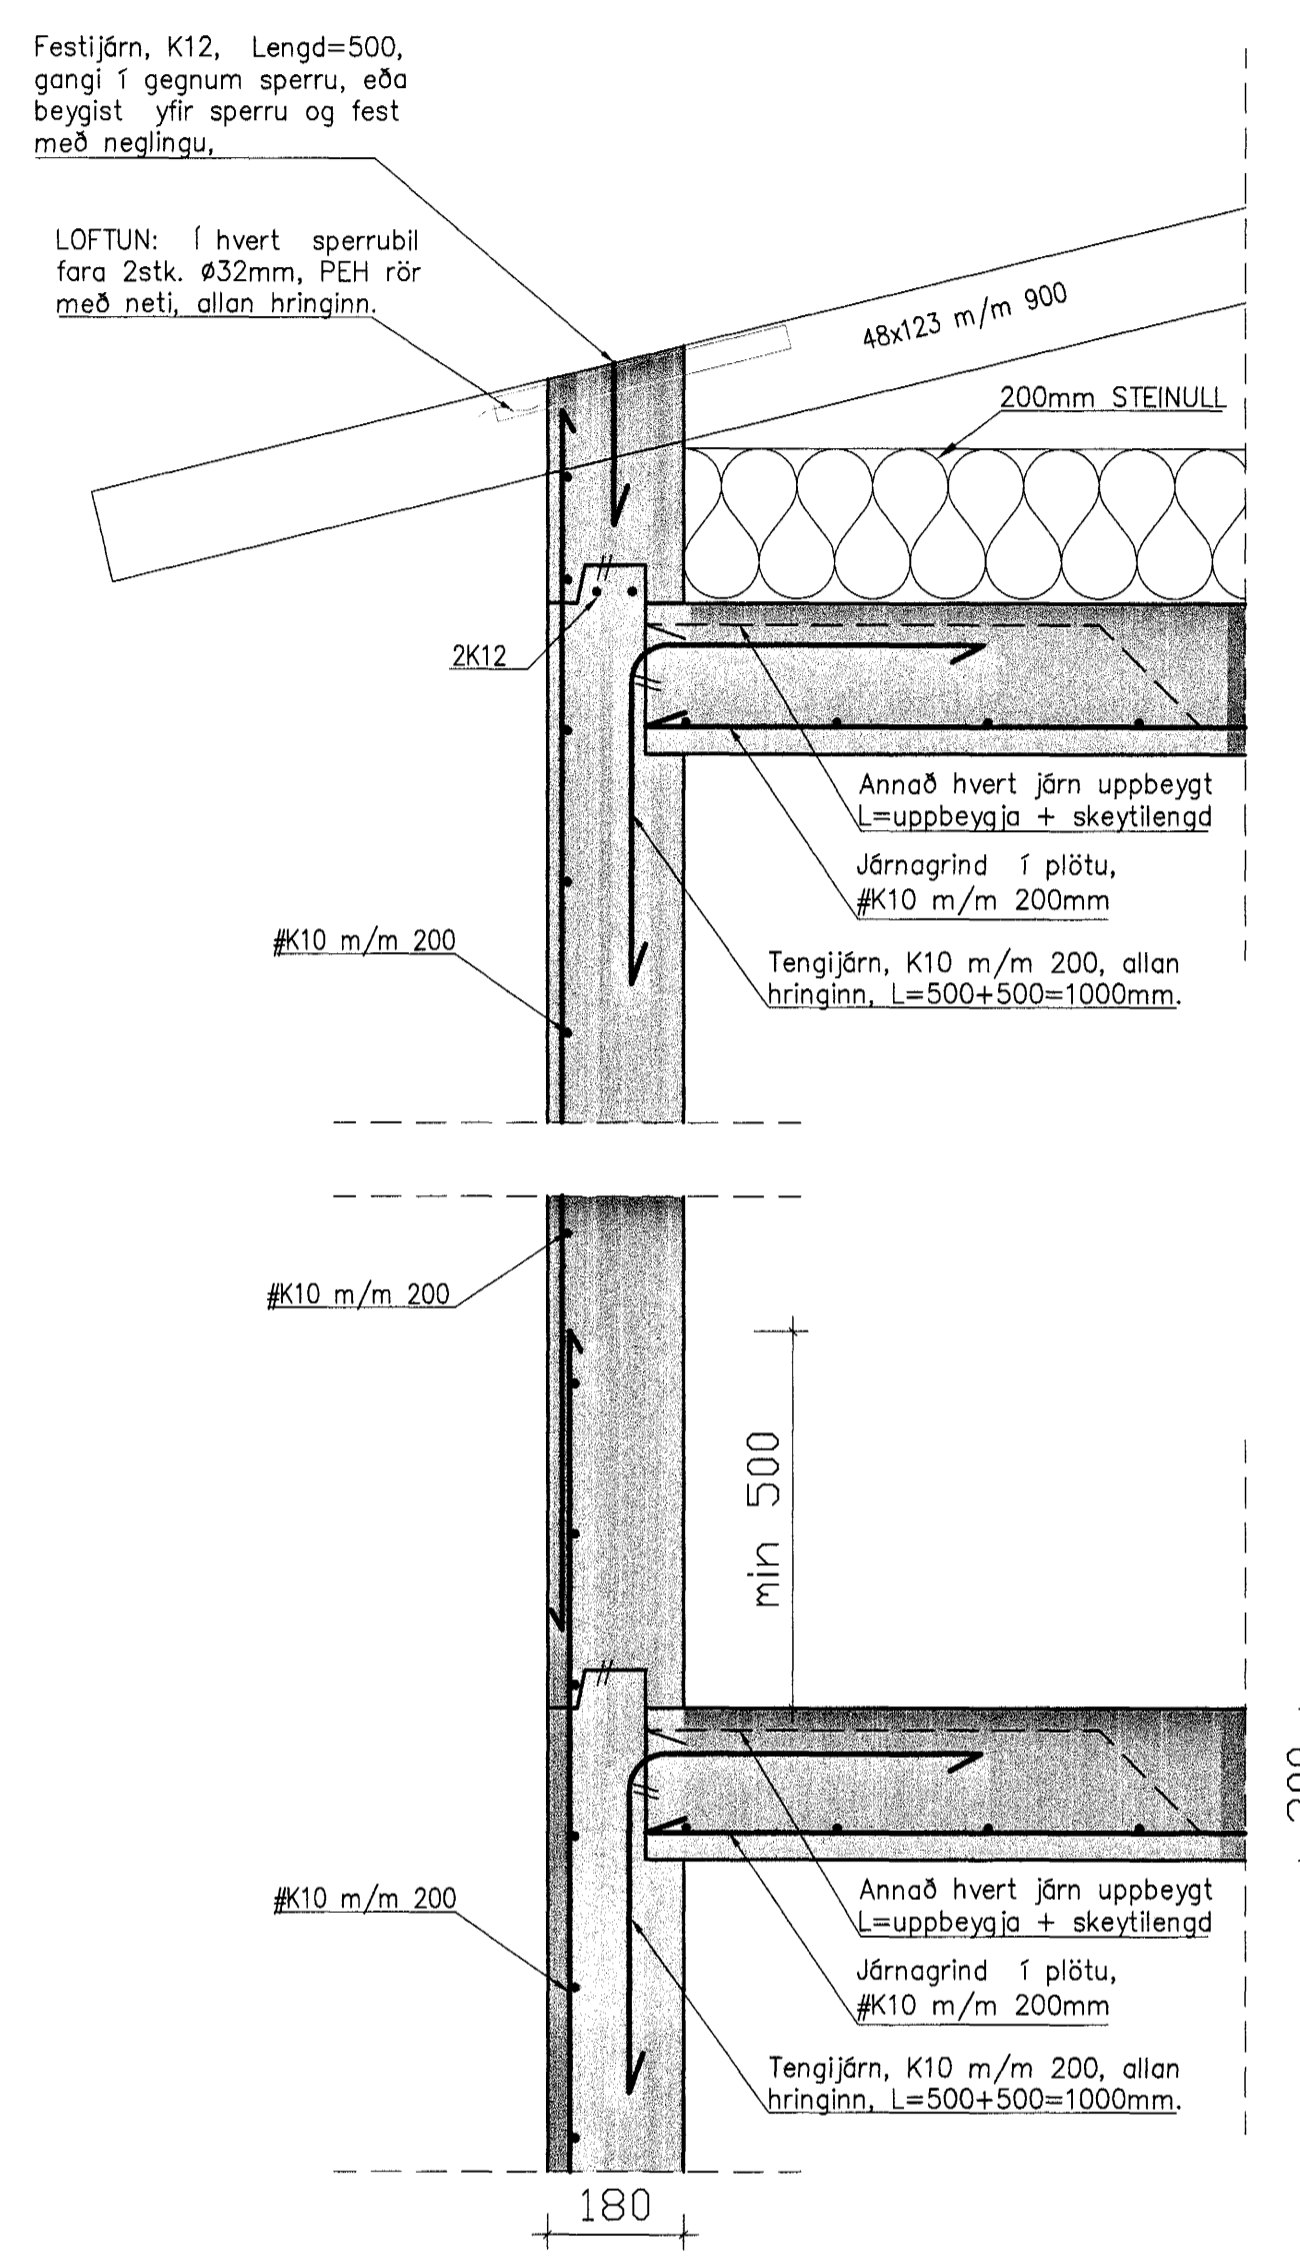

C Útveggir, almennt snið
1:10

Byggingufulltrúi Hafnarfjarðar
Alfreit Þann
30 JUNI 2005

Daga	Breytingar	Nr.	Nafn
meter Verkfæðistofa ehf Skútuvogi 6 - 2. hæð 104 Reykjavík Sími: 5678922 Fax: 8940059 meter@meter.is www.meter.is			
DREKAVELLIR 12, 221 HAFNARFJÖRDUR			
SNIÐ A, SNIÐ B, SNIÐ C OG SNIÐ D			
ÁRITUN SAMRÆMINGARHÖNDLADAR Friðrik Friðriksson 2112564519			
TÖLUSKRA	HANNAÐ	TEIKAÐ	STYRFAÐ
158-221-DREKAVELLIR 12	FO	FO	FO
SÁMÞYKKT	TEIKNING NR.	MKV.	ÚTGÁFA
Friðrik Ólafsson 2303592459	158-B6	1:10	1
	DAGS.	VERK NR.	
	05.04.2005	158	