


SKÝRINGAR - LÁGSPENNA:

- ① BÚNAÐUR STAÐSETTUR FYRIR OFAN NIÐURTEKIÐ LOFT
- ② BÚNAÐUR STAÐSETTUR Á STRENGSTIGA
- ③ TENGLARENNA (LÓDRÉTT)
- ④ PLASTKAPALL TENGIST INN Á FLATSTRENG MED ÞAR TIL GERÐUM TENGIÐ BÚNAÐI
- ⑤ FLATSTRENGUR 5x2,5mm + EIB STRENGUR
- ⑥ PLASTKAPALL TENGIST INN Á FLATSTRENG MED ÞAR TIL GERÐUM TENGIÐ BÚNAÐI
- ⑦ GESIS DREIFITENGI 3 EÐA 5 PÓLA, FEST OFAN VIÐ KERFISLOFT
- ⑧ PLASTKAPALL/SNÚRA TENGIST INN Á FLATSTRENG MED ÞAR TIL GERÐUM BÚNAÐI
- ⑨ LAGNALEIÐ MILLI 1. OG 2. HÆÐAR
- ⑩ LAGNALEIÐ MILLI 2. OG 3. HÆÐAR
- ⑪ PÍPUENDAR BEYGDIR UPP ÚR GÓLFPLÖTU
- ⑫ TENGIDÓS FYRIR ÞAKNIÐURFALL
- ⑬ GESIS SNÚRA 3x2,5q + STRENGUR FYRIR 1-10V STÝRINGU, TENGIST LJÓSDREIFINGARMILLI LAMPA
- ⑭ GÓLFBOX
- ⑮ 400mm STRENGSTIGI/NETSTIGI MED SKILRÚMI TIL AÐ ADSKILJA LÁG- OG SMÁSPENNULAGNIR, OFAN VIÐ NIÐURTEKIÐ KERFISLOFT
- ⑯ 300mm STRENGSTIGI/NETSTIGI MED SKILRÚMI TIL AÐ ADSKILJA LÁG- OG SMÁSPENNULAGNIR, OFAN VIÐ NIÐURTEKIÐ KERFISLOFT
- ⑰ 200mm STRENGSTIGI/NETSTIGI MED SKILRÚMI TIL AÐ ADSKILJA LÁG- OG SMÁSPENNULAGNIR, OFAN VIÐ NIÐURTEKIÐ KERFISLOFT
- ⑱ LJÓS SEM STÝRAST AF INSTABUS ROFALIBA (DIMMER) Í TÖFLU FYRIR FLÚRLAMPA 0-10 VDC
- ⑲ STAÐSETT Á NIÐURTEKNU LOFTI
- ⑳ TENGI STAÐUR FYRIR SÖKKULSKAUT
- ㉑ TENGIDÓS FYRIR HITANEMA H:1500mm
- ㉒ TENGIDÓS FYRIR ROFA FYRIR STÝRINU Á GLUGGAMÓTORUM H:1100mm
- ㉓ TENGIDÓS FYRIR GLUGGAMÓTOR
- ㉔ TENGIDÓS FYRIR OFNLOKA
- ㉕ STJÓRNBOX FYRIR GLUGGAMÓTORA
- ㉖ 20mm PÍPA AÐ STRENGSTIGA
- ㉗ INNSTEYPT KEILA RYRIR LÖGN AÐ GLUGGAMÓTOR
- ㉘ PÍPUENDI KOMI ÚR STEYPU FYRIR OFAN NIÐURTEKIÐ KERFISLOFT

SKÝRINGAR - LAMPAPLAN:

- | | |
|------------|--|
| L05-2/18TC | LAMPI L05 MED 2 STK. 18 WTC PERU |
| ÚT | ÚT LAMPI MED MERKINGU Í SAMRÆMI VIÐ AÐALTEIKNINGU |
| NL | LAMPI AÐ AUKI BÚINN NEYÐARLÝSINGARBÚNAÐI |
| DI | LAMPI AÐ AUKI DIMMANLEGUR |
| DI/SK | LAMPI DIMMANLEGUR OG MED SKRAUTGLERI |
| L01 | 1x28 W T5 Í 120x20 mm KERFISLOFT |
| L02 | TÖFLULJÓS ÓSAMHVERFT |
| L03 | 3x14W T5 Í 600x600 mm KERFISLOFT |
| L04 | 2x18W TC-DEL INNFELLDUR Í LOFTAPLÖTU 260x260 mm |
| L05 | 2x42W TC-TEL INNFELLDUR Í LOFTAPLÖTU 260x260 mm |
| L06 | 2x28W TC-DEL INNFELLDUR Í LOFTAPLÖTU 260x260 mm |
| L07 | 4x24W TC-SEL DIMMANLEGUR PENDÚLLAMPI |
| L08 | 1x24W TC-LEL DIMMANLEGUR VEGGLAMPI Í STÍL VIÐ L07 |
| L09 | 2x18W TC-DEL VEGGLAMPI Í STIGAHÚS |
| L10 | 2x28W TC-TEL DIMMANLEGT UTANÁLIGGJANDI STROKKALJÓS |
| L11 | 2x9E TC-SEL VEGGLAMPI OFAN VIÐ VASKA |
| L12 | 2x18 W TC-DEL INNFELT STROKKALJÓS UTANHÚSS IP 54 |
| L13 | 2x9W TC-SEL VEGGLJÓS VIÐ ÚTIDYR IP54 |
| L14 | 2x28W TC-TEL DIMMANLEGT UTANÁLIGGJANDI STROKKALJÓS |
| L15 | 2x18W TC-TEL DIMMANLEGT UTANÁLIGGJANDI STROKKALJÓS |
| L16 | 1x28 W T5 ÓSAMHVERFUR INNFELLDUR Í LOFTAPLÖTU |
| L17 | 3x14 W T5 Í 600x600 mm KERFISLOFT IP54 |
| L18 | 1x28 W TC- EL INNFELT STROKKALJÓS OPALLJÓSHLÍF |
| L19 | UTANÁLIGGJANDI LJÓS OFAN VIÐ AFGREIÐSLUPÚLT |
| L20 | 2x28 W T5 UTANÁLIGGJANDI MED PRISMA LJÓSHLÍF |
| L21 | UTANÁLIGGJANDI NEYÐARLÝSINGARLAMPI |
| L22 | 1x28 W T5 UTANÁLIGGJANDI MED PRISMA LJÓSHLÍF |

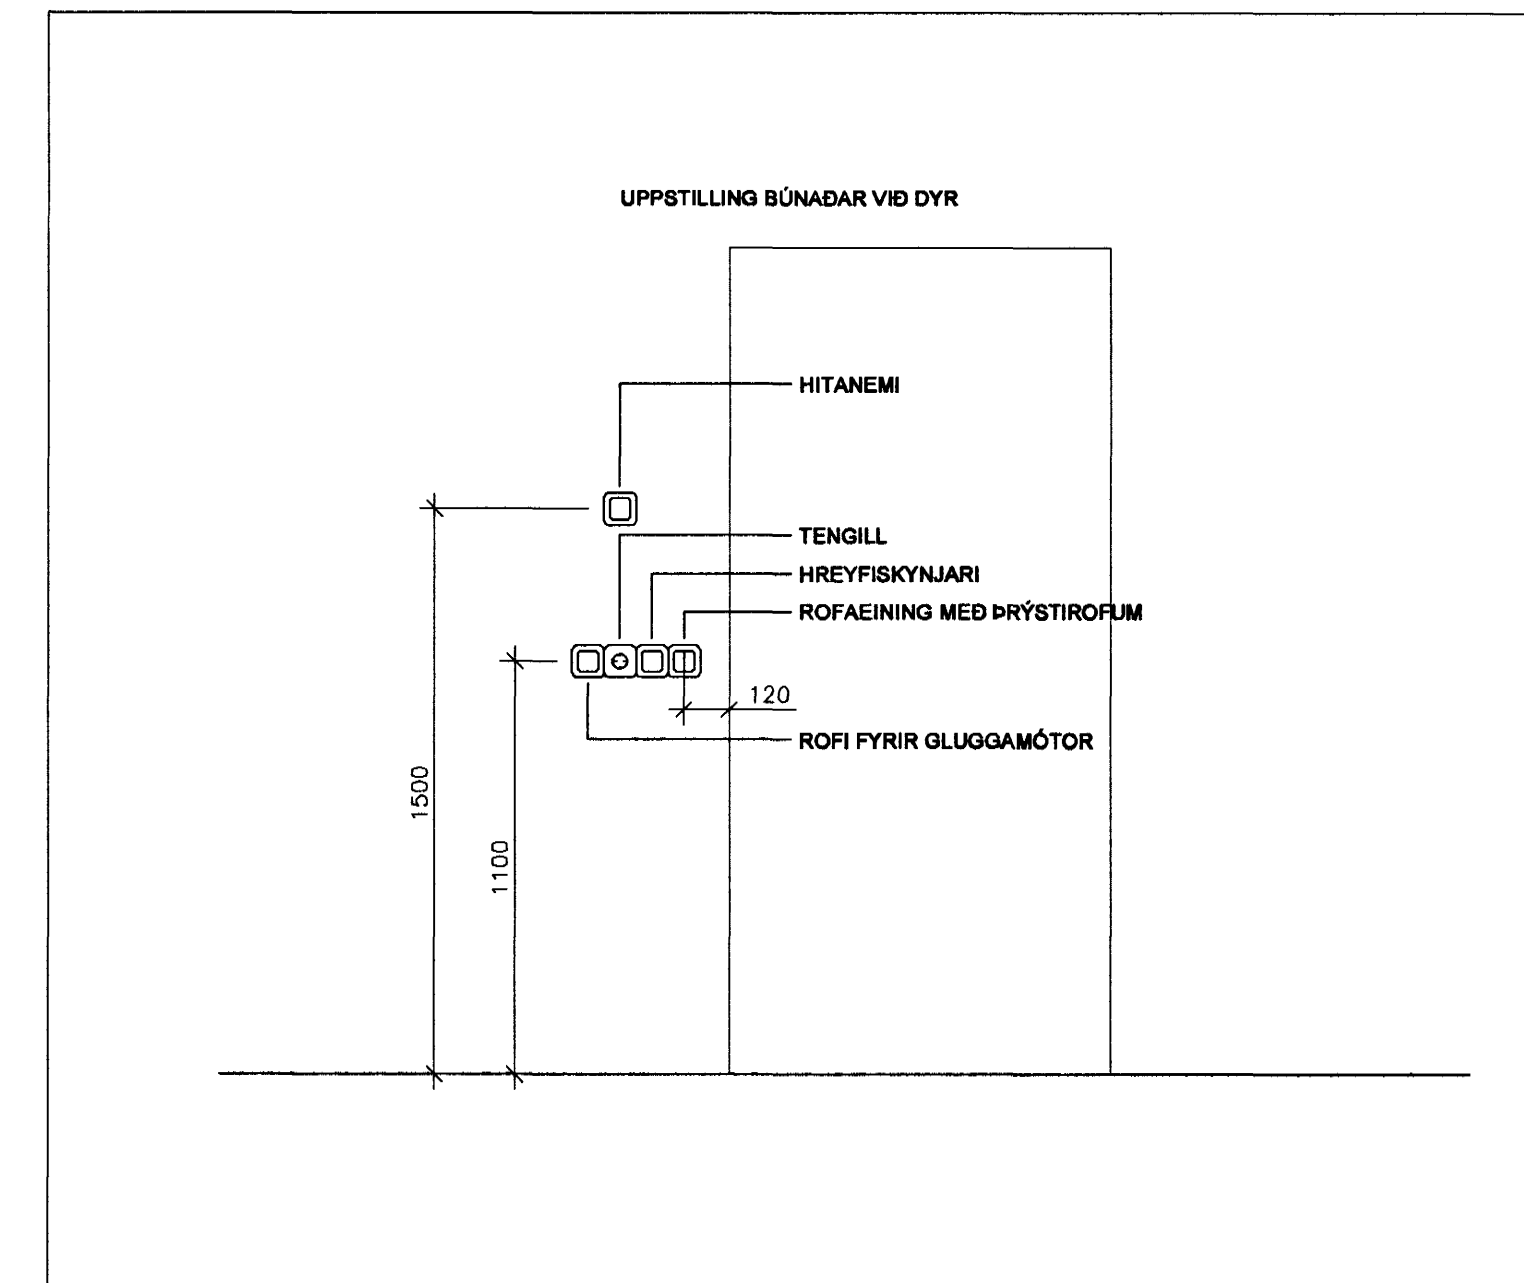

- PÍPULÖGN Í GÓLF/JÖRÐU
- ~~~~~ FORTENGÐAR GESIS SNÚRUR
- DI BÚNAÐUR/STRENGUR MED BÆÐI FÆÐISPENNUN OG STÝRISRAUM

D1.2.3 HLAUPANDI NÚMER Á TENGIDÓS LEIÐ/GRÆIN SEM DÓS TILHEYRIR GERÐ EININGAR (TENGIDÓS)

(1.1.50)1 KVEIKING 1 Á ROFALIBA 1.1.50


- TENGLARENNA
- ☒ LÓDRÉTT TENGLARENNA
- NETSTIGAR

INSTABUSKERFI:

- 1.1.10
- ROFAÚTGANGSEINING, ÞAR SEM N TÁKNAR FJÖLDA SNERTA
 - ROFAEINING MED DRÝSTIROFLUM, ÞAR SEM N TÁKNAR FJÖLDA ROFA
 - INFRARAUDUR HREYFISKYNNJARI, ÞAR SEM N TÁKNAR KVEIKINGA FJÖLDA
 - TRONIC INSTABUS INNFELLDIMMER, ÞAR SEM N TÁKNAR FJÖLDA SNERTLA
 - INSTABUS INNFELLDIMMER, FYRIR FLÚRPERUR STILLANLEGUR 0-10 V DC ÚTGANGUR
 - INSTABUS GARDINULIDI
 - INSTABUS ROFALIBA, ÞAR SEM N TÁKNAR FJÖLDA SNERTLA
 - INSTABUS LJÓSNEMI
 - 1.1.19
 - VISTFANG INSTABUS BÚNAÐAR
 - TENGI STAÐUR FYRIR INNATENGI Á FLATSTRENG
 - FLATSTRENGUR
 - ROFALIBA TENGÐUR Á FLATSTRENG

ATHUGASEMDIR - LÁGSPENNA:

HULDAR LAGNIR ERU ÍDREGNAR Í 16mm PLASTPÍPUR, NEMA ANNAÐ SÉ TEKIÐ FRAM Á TEIKNINGU. ALLAR SÝNILEGAR LAGNIR Í LOFTUM ERU UTANÁLIGGJANDI JÁRNSTÁLJÁL-PÍPULAGNIR. HÆÐIR TENGLA FRÁ FULLFRÁGANGNU GÓLFI ERU 1100mm, NEMA ANNAÐ KOMI FRAM Á TEIKNINGU. ALLIR TENGLAR Í ELDHÚSI EIGA AÐ VERA AF VARNARFLOKKI IP44, MED LOKI. ALLIR ROFAR Í ELDHÚSI EIGA AÐ VERA AF VARNARFLOKKI IP44. HÆÐ TENGLA VIÐ ROFA SÉ Í SÖMU HÆÐ OG ROFINN. HÆÐIR ROFA FRÁ FULLFRÁGANGNU GÓLFI ERU 1100mm, NEMA ANNAÐ KOMI FRAM Á TEIKNINGU. ÖLL MÁL ERU GEFIN UPP Í mm OG ER ALLTAF MIÐAÐ VIÐ FULLFRÁGANGIÐ GÓLF EÐA VEGGI. ÖLL MÁL MIÐAST VIÐ MIÐJA DÓS, MEMA ANNAÐ SÉ TEKIÐ FRAM. VISAÐ ER TIL SÉRTEIKNINGA ARKITEKTS VARÐANDI NÁKVEMAR STAÐSETNINGAR Á BÚNAÐI OG INNRETTINGUM. GREINAR ERU EKKI SÝNDAR Í ÖLLUM TILFELNUM AÐ TÖFLU, EN ERU PÁ MERKTAR VIÐKOMANDI TÖFLU. MÁLSTRAUMUR ROFA OG TENGLA SKAL VERA MINNST 10 A. MÁLHLUTA LAGNA, STRENGSTIGA, LAMPA OG RAFBÚNAÐAR SKAL JARÐBINDA VANDLEGA. ÞESSAR ATHUGASEMDIR EIGA VIÐ EF ANNAÐ KEMUR EKKI FRAM Á TEIKNINGU.

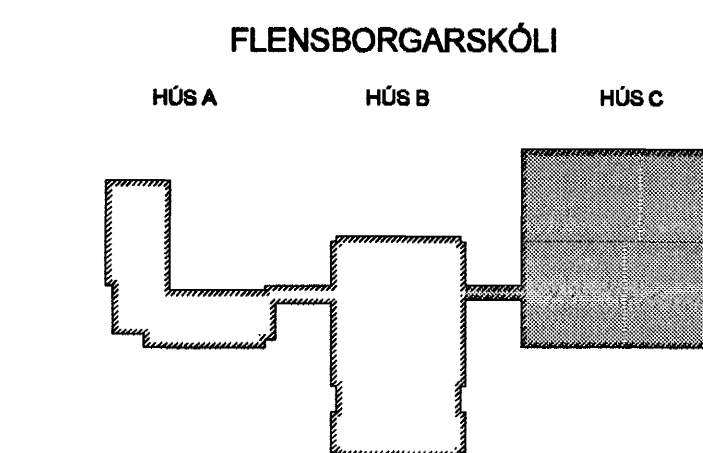

Handwritten signature and date: 20.05.2005

Byggingufultrúi Hafnarfjarðar
Atgreitt þann
29 JUNÍ 2005

A 03.06.05 VERKTEIKNING
Útg. Daga. Skýring
Hannað/Virðisúð

VSB
VERKFRÆÐISTOFA

BELJARHRAUNI 20 · 220 HAFNARFJÖRÐUR · KENNIT. 710796-2899

Árþun sérhönnuðar
ÖRN GUDMUNDSSON KT. 220961-2739

Verkhell
BREKKUGATA 19
HAFNARFJÖRÐUR

Verkhell
RAFKERFI
ATHUGASEMDIR OG SKÝRINGAR
LÁGSPENNA, LAMPAPLAN OG SMÁSPENNA

Hannað BSG	Teiknað BSG	Yfirráð ÖG	Kvarði -/A1	Síða -
Daga: 03.05.2005	Verkefni: 04836	Teikning: Y-R-A-1	Útgáfa: A	