


**SKÝRINGAR - ALMENNT**

- » Lagnir skulu huldar í 16mm plastpípum og ídreginn 3x1,5q vir
- » Gefinn hæðarmál eru í mm frá fullfráengnu gólfi í miðja dós
- » Hæð tengla og rofa skal vera 1100mm
- » Sjálfvör skulu hafa minnst 10 KA rofgetu og hafa útleysikennilinu B
- » Varrofar fyrir framan mæla skulu hafa minnst 10 KA rofgetu og hafa útleysikennilinu C
- » Viringar innan töflu skulu gerðar með finþættum vir og nota skal virendahólka þar sem við á
- » S = smáspennutengill
- » L = sjónvarps- og útvarpstengill.


VIÐ STAÐSETNINGU DÓSA Í ELDHÚSI SKAL TAKA MIÐ AF INNRETTINGATEIKNINGUM. ALLAR ÚTMÆLINGAR AF MILLIVEGGJUM SKAL TAKA AF SAMÞYKKTUM BYGGINGATEIKNINGUM.

NEMA ANNAÐ SÉ TEKID FRAM

**FRÁGANGUR SÖKKULJARÐSKAUTS**

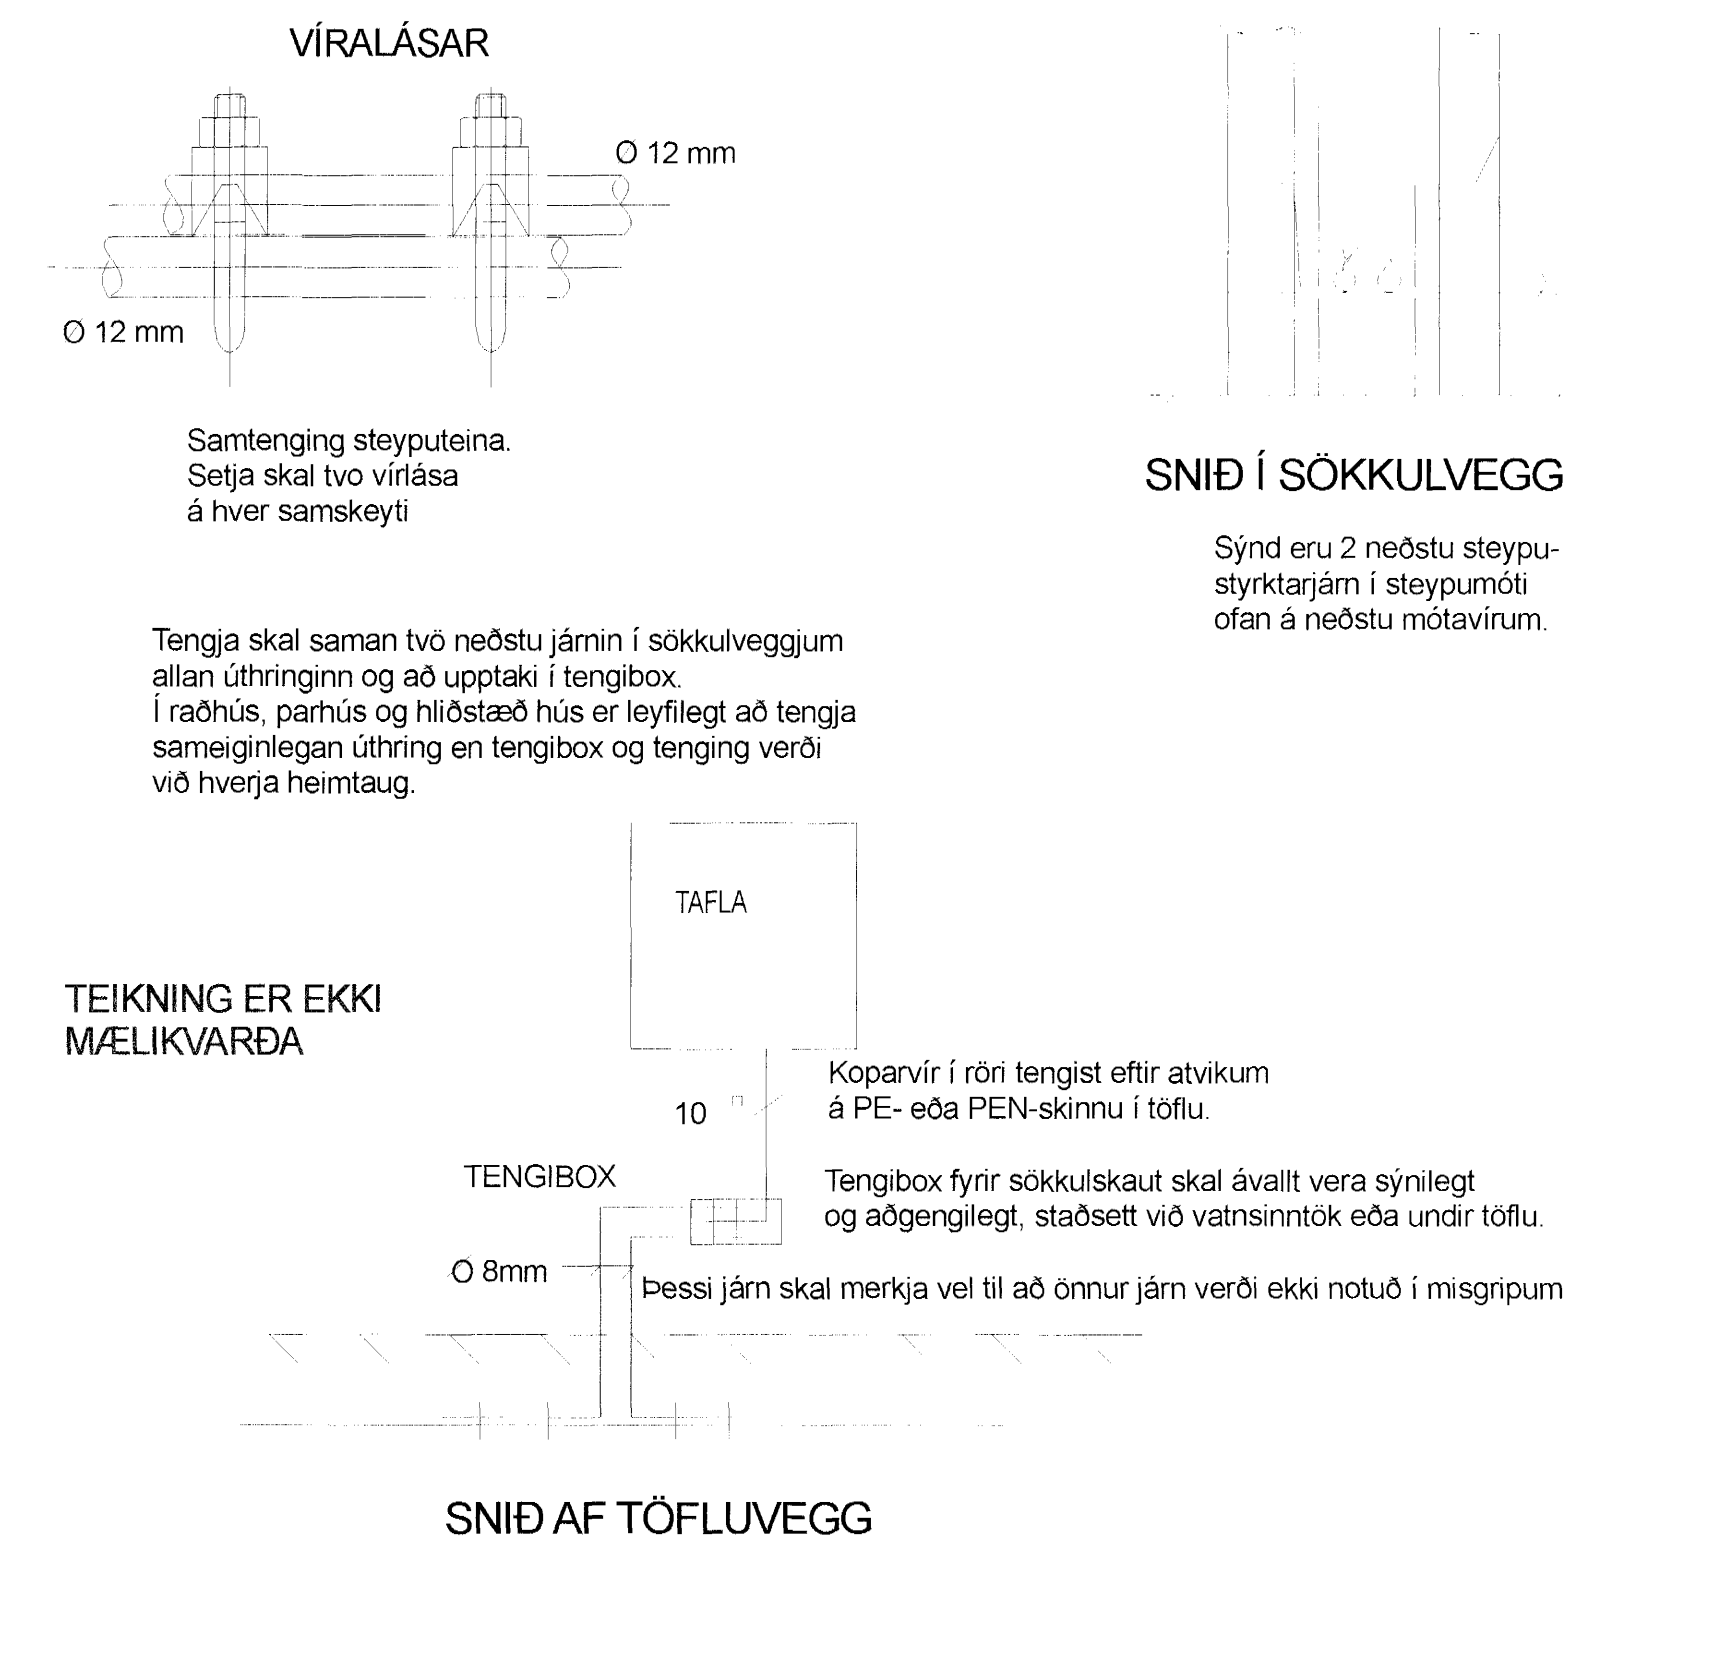

**SNIDMYND 1:50**

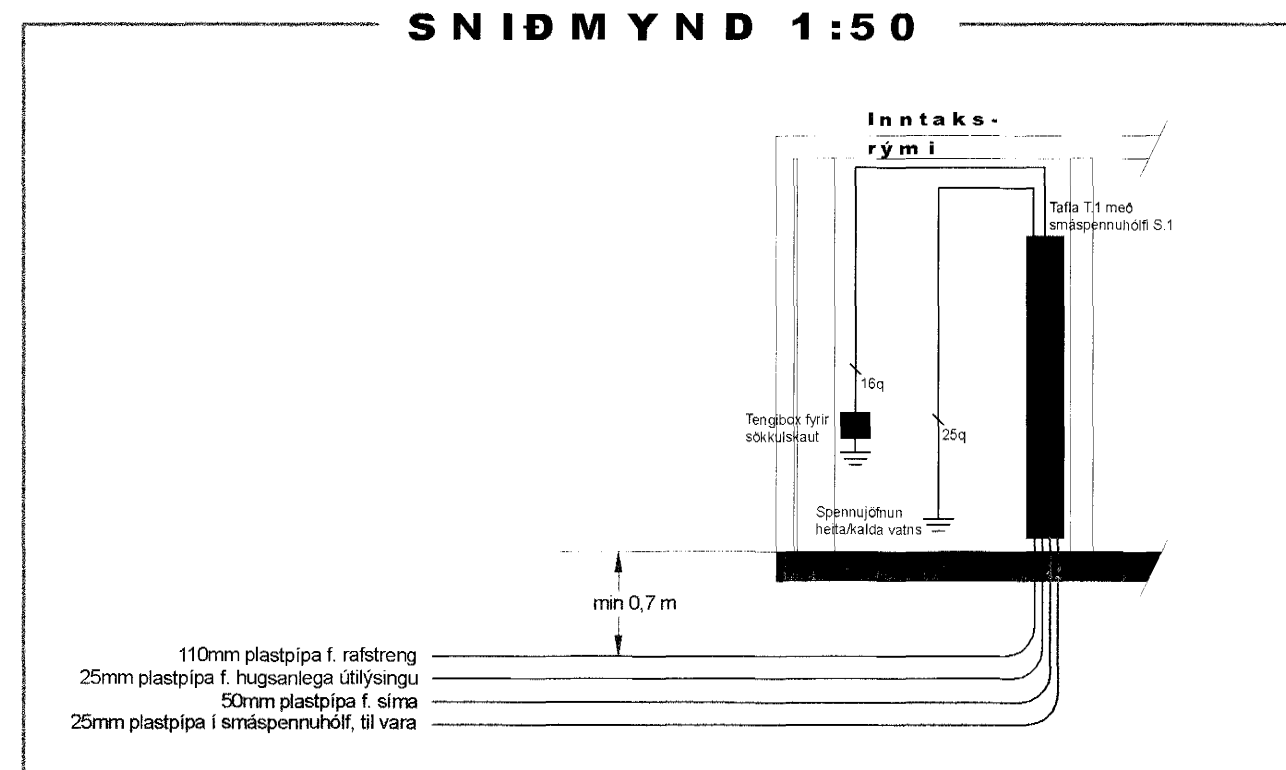

Byggingafráttíðing  
Algreitt barn  
29. JUNÍ 2005

Steinhella 5	Hafnarfjörður	Dags: 02-06-05
AFSTÖÐUMYND, SNIÐMYND, SKÝRINGAR OG FRÁGANGUR SÖKKULSKAUTS.	DREIFIVEITA: Steinhella Suðurnesja	Mkv. 1:50 og 1:500
<b>Magnús J. Magnússon</b>	LOGGILTUR RAFLAGNAHÖNNUNDEIUR KENNITALA 21048955089	Prentað 06-06-05
Samþykkt: <i>[Signature]</i>	GSM: 897-2030	Útgáfa: A
	Teiknað/hannað: G.O.J.M.J.M. G.O.J.	Teiknir: 05-219
		Blað 1 af 6