
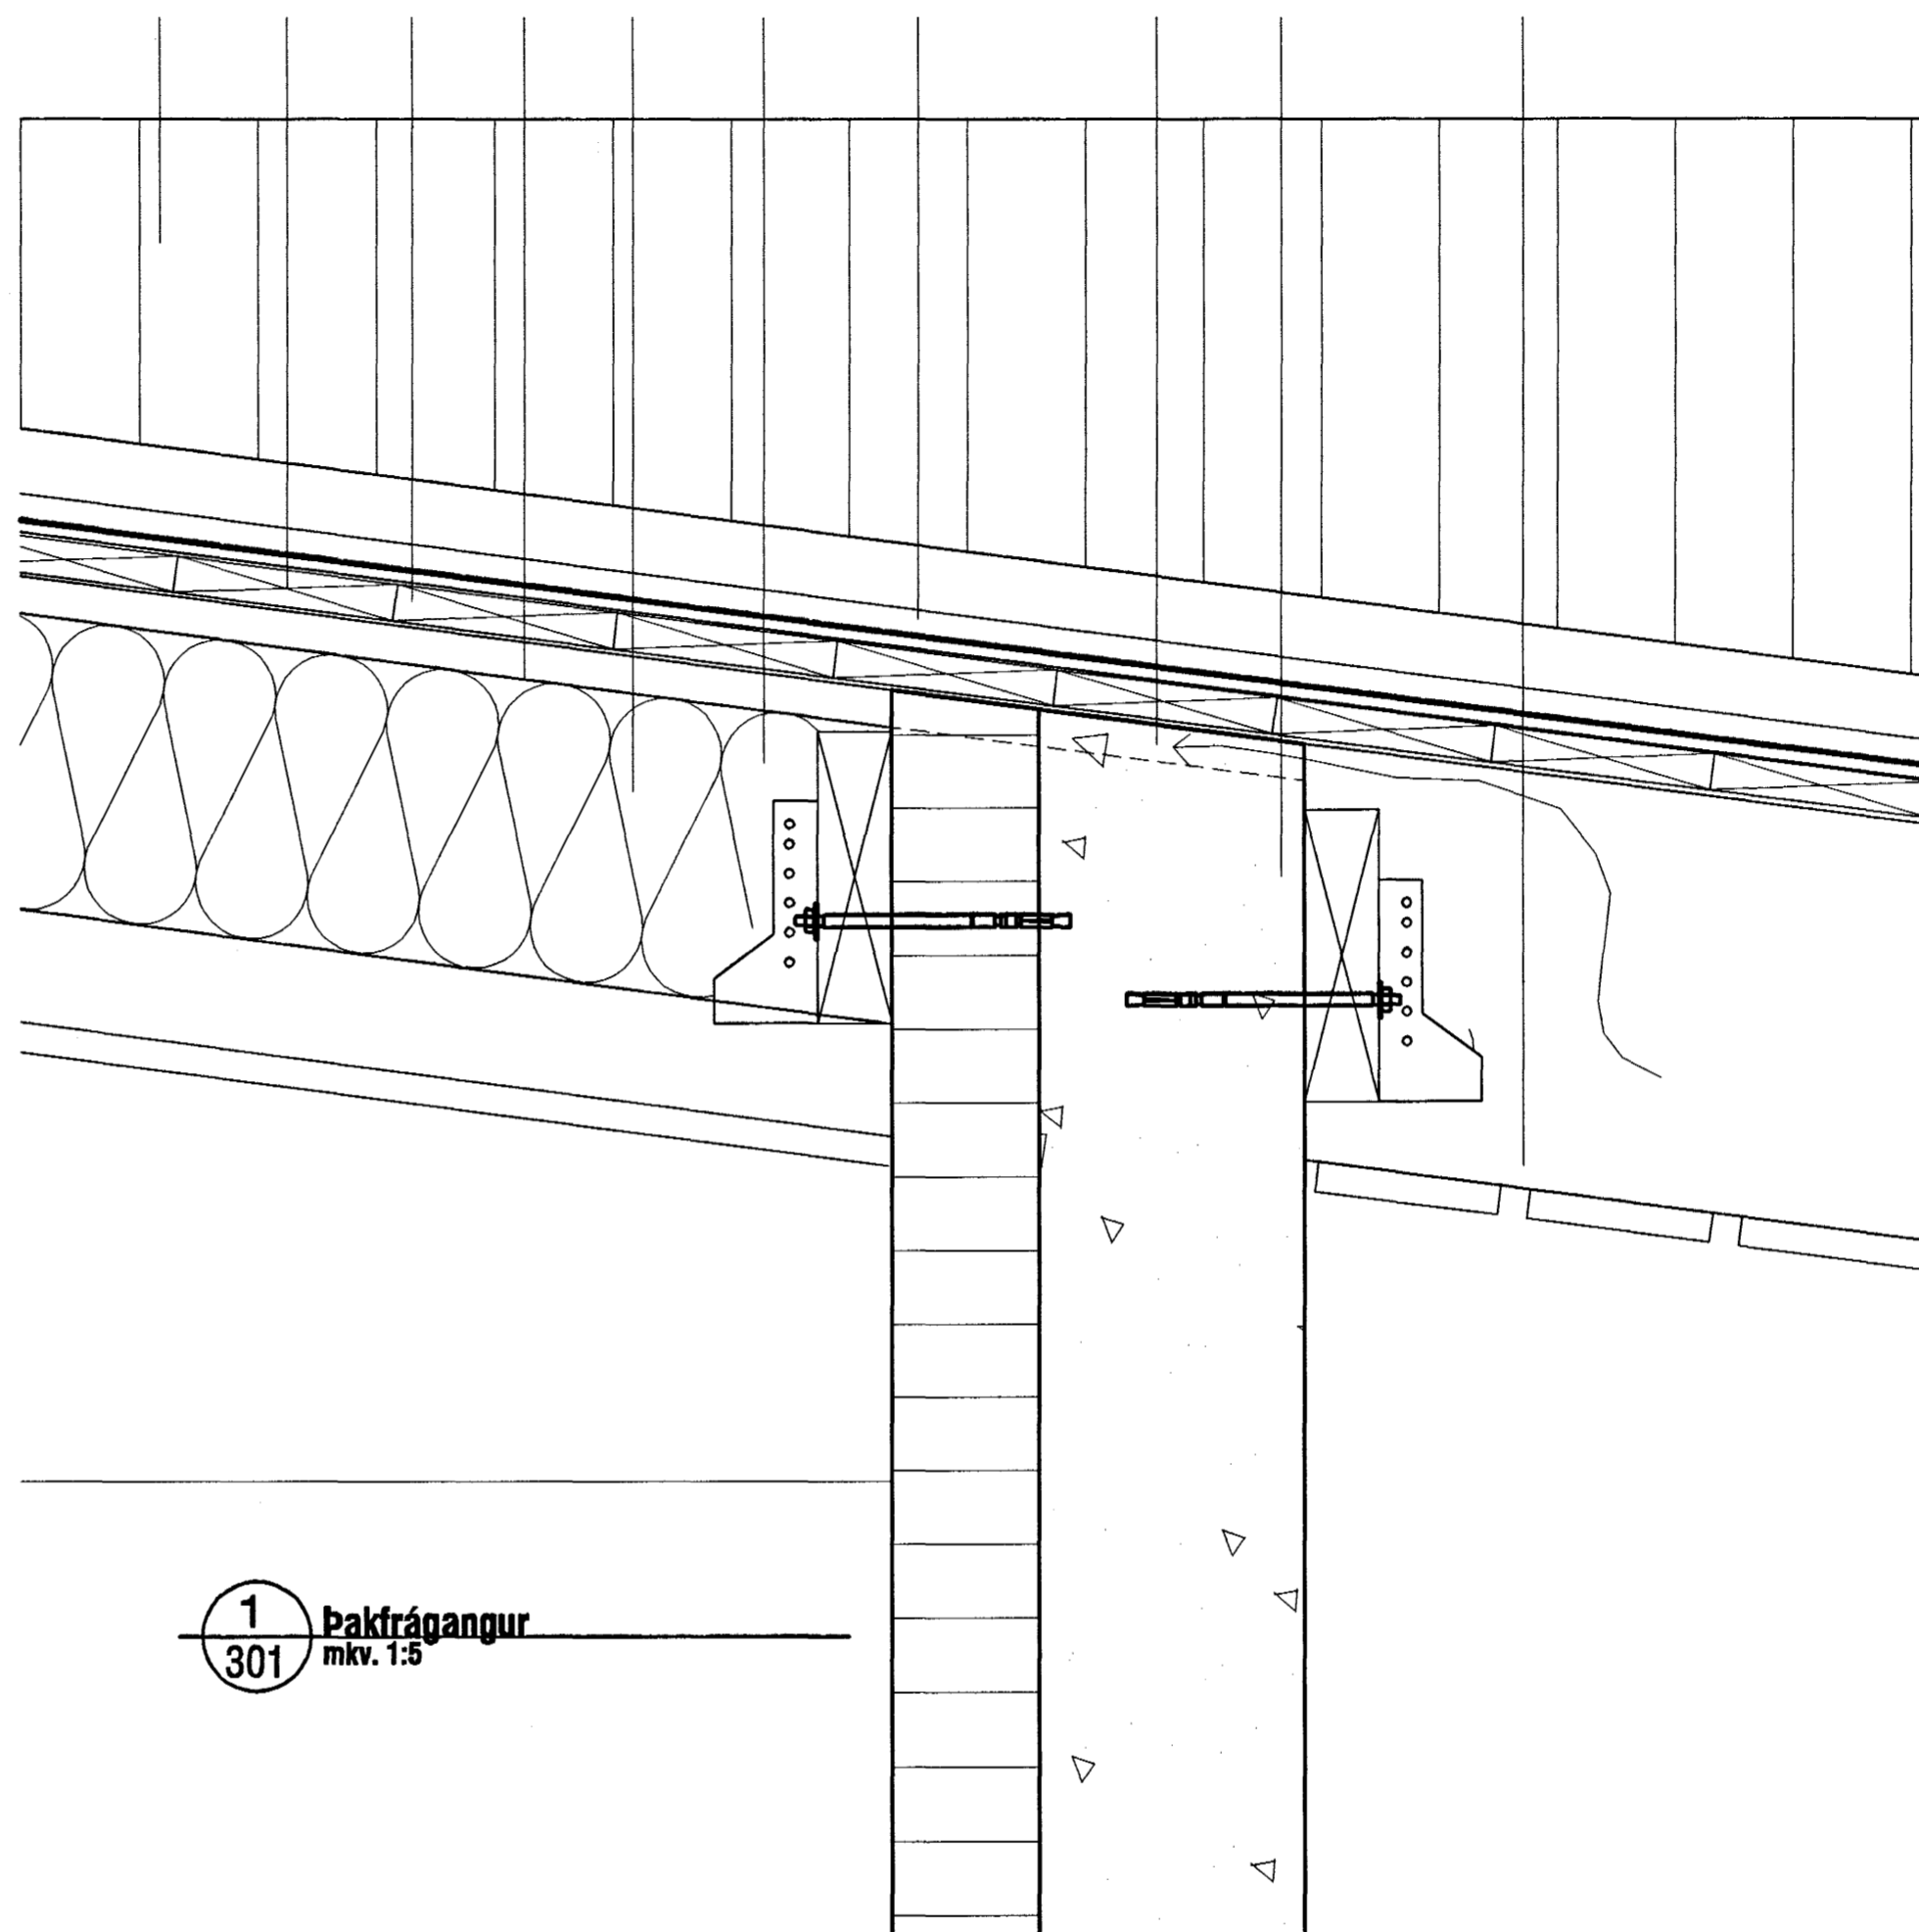


12 8 14

1 2 3 4 5 6 7 8 14 9

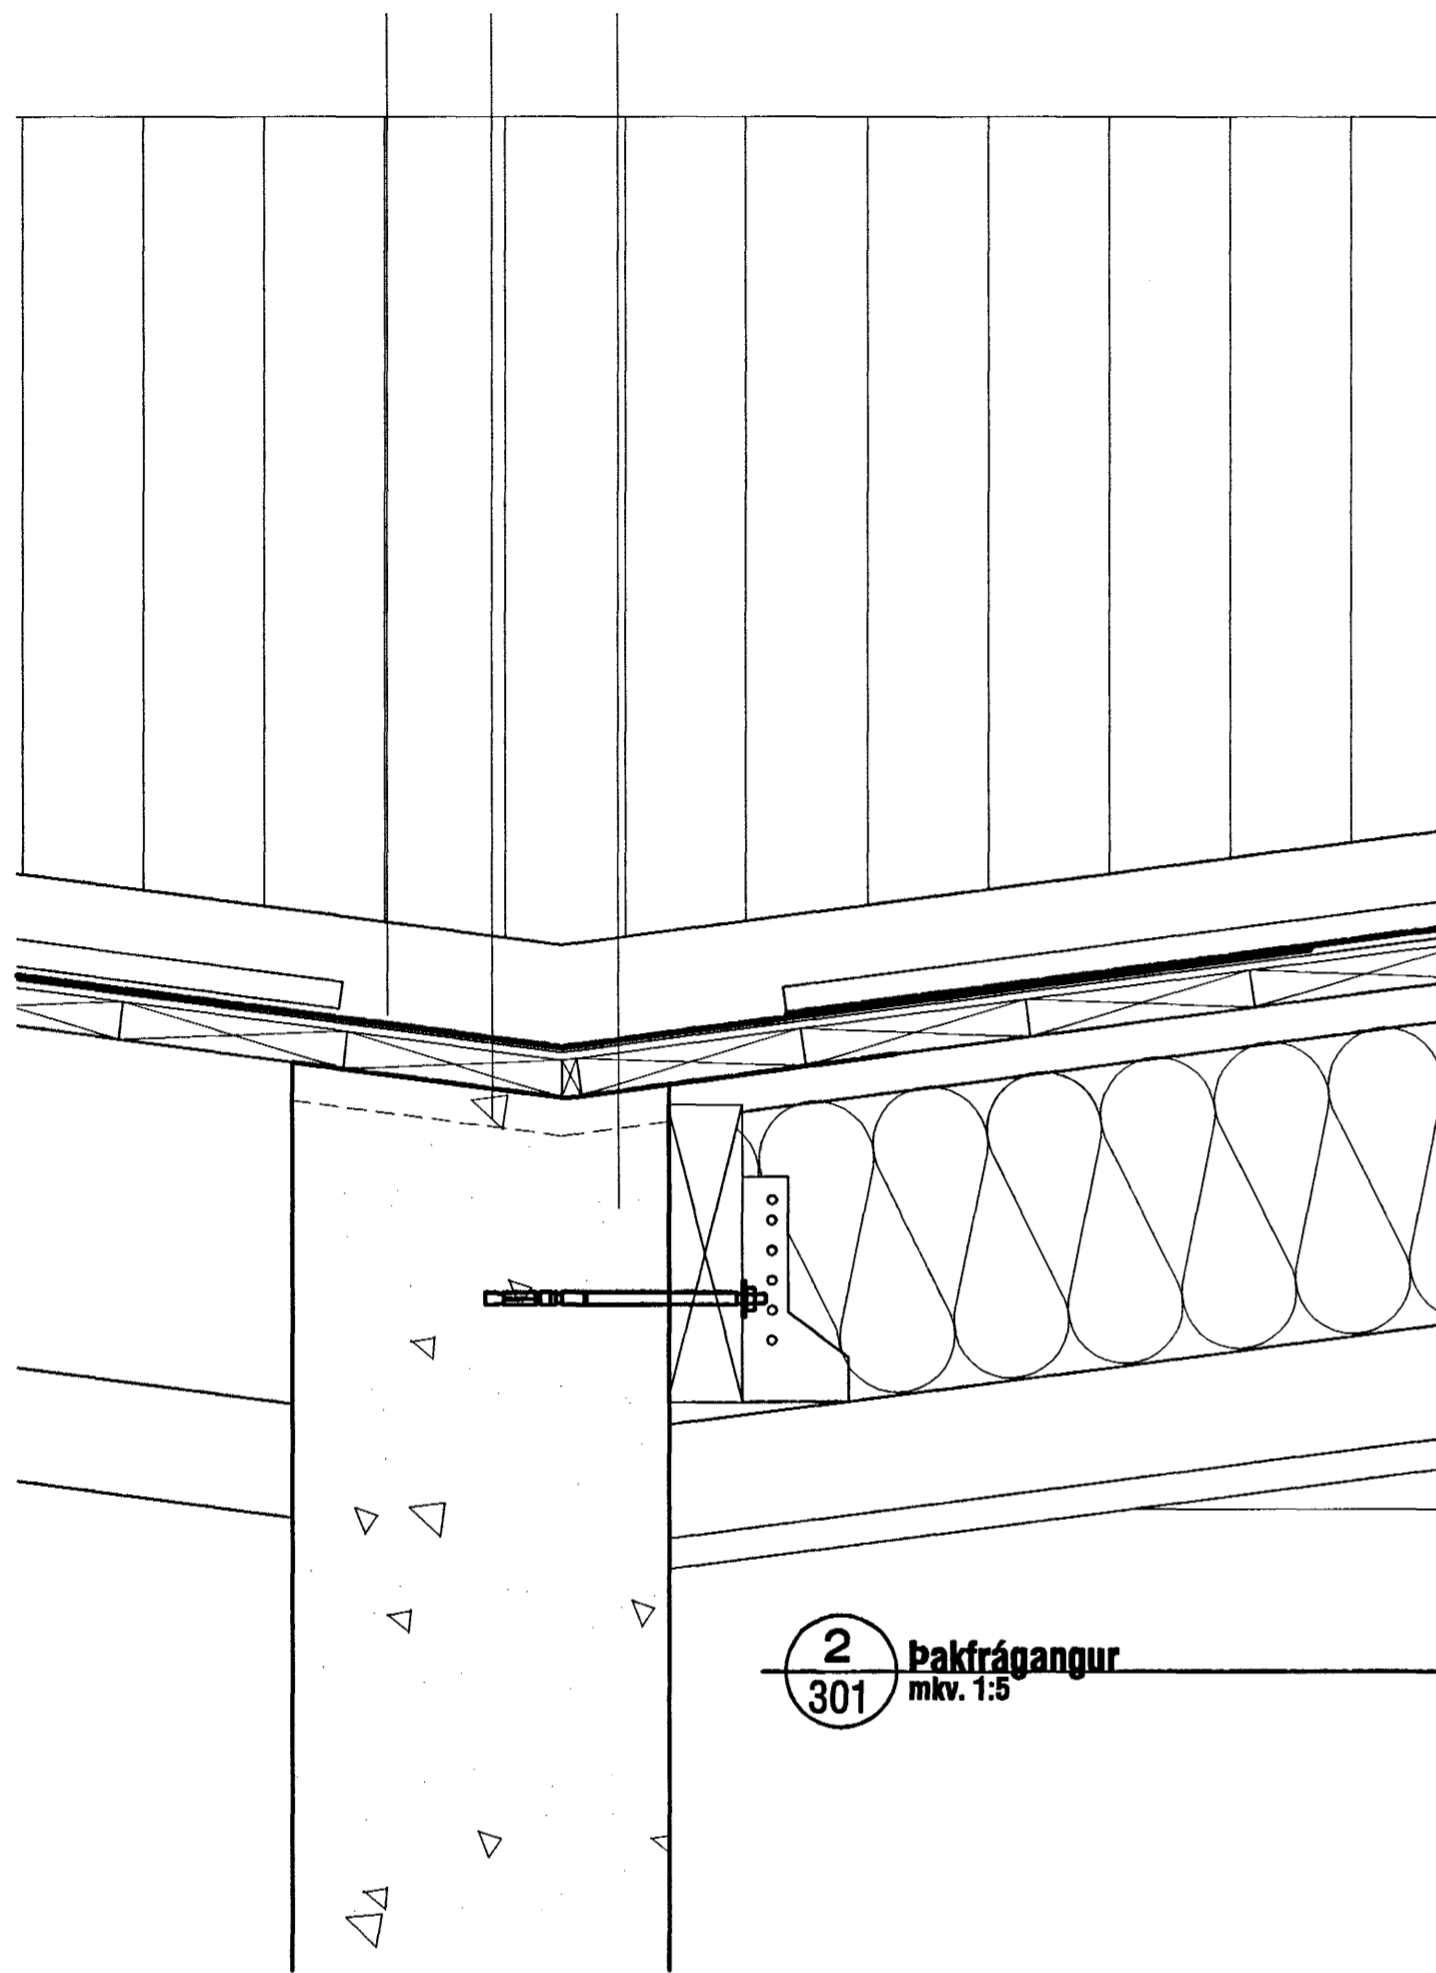

2 Þakfrágangur
301 mkv. 1:5

1 Þakfrágangur
301 mkv. 1:5

1. aluzink bárujám
2. þakpappi 3mm SPS (3.5kg/m²) festur og bræddur saman
3. 25x150mm borðaklæðning
4. vindpappi m. vatnshalla
5. 200mm þakeinangrun
6. 50x225 lektur
7. 12mm krossviðsklossar (þétt m. tjöru við pappa)
8. 4x25mm loftunarrör m.neti í hvert sperrubil
9. 21x120mm hefluð klæðning
10. tekið úr sperruenda fyrir rennu (sama og gamla)
11. sperruendi klæddur af með borði (sama og gamla)
12. þakpappi og málmáfella í skotrennu ná amk 1m upp á gamla þak
13. 25mm grind undir timburklæðningu
14. 180mm steinsteyptur veggur - 100mm einangrun

28 JUNÍ 2005
Jo

Kári Eiríksson
arkitektar

KÁRI EIRÍKSSON - kt: 070966-4098

VERKSTÆÐI ARKITEKTA ehf. - kt: 570800-2210 - Gunnarsundi 5 - 220 Hfj.
Sími: 565 9779 - GSM: 699 0999 - Email: kari@aok.is - www.aok.is

verðkaup
Katelíjne og Jón Bergþór

verð
Vesturvangur 32, Hfj.
Einbýlishús - stækkun

teikning Deililausnir	teikning nr. 0504 402
--------------------------	-------------------------------------

VERKTEIKNING

hannað KE	teiknað KE	dagur 24. Júní 2005
mkv. 1:5	tölvuskrá 0504-402.dwg	

bláaustar
A2 ath! Öll mál eru í millimetrum.
Öll vafatríði skal bera undir hömud.
Málið ekki af teikningum, Öll mál afhugst á staðnum.
Ósamræmi í teikningum skal tilkynna hömudi strax.